

Gestione Case Lavoratori		I.A.C.P. BRINDISI	
LEGGE 14/2/63 n. 60 SETTORE 1 ART. 18			
OSTUNI - Rione Melogna		25-5-66 b6	
ALLOGGI TIPO C E B			
PIANTA PIANO COPERTURE RAPPR. 1:50			
PROGETTISTA:			
DOTT. ARCH. GIAMBATTISTA ARZUFFI		EDILIZIA	
ING. G.C. CASANOVA		STRUTT. E CALCOLI	
ING. VIVARELLI		IMP. TECNICI	
ING. A. MALDARI		PROGR. E COSTI	
I. A. C. P.		DIR. LAVORI	

... prima per:

Favorevole

Ostuni li 20-6-68

IL RESPONSABILE


M...

IN CARICA

VISTO: Si autorizza alla pubblicazione
della presente pianta di copertura
della art. 14 del D. L. 11/1/68 n. 1

OSTUNI 28-6-68

[Signature]

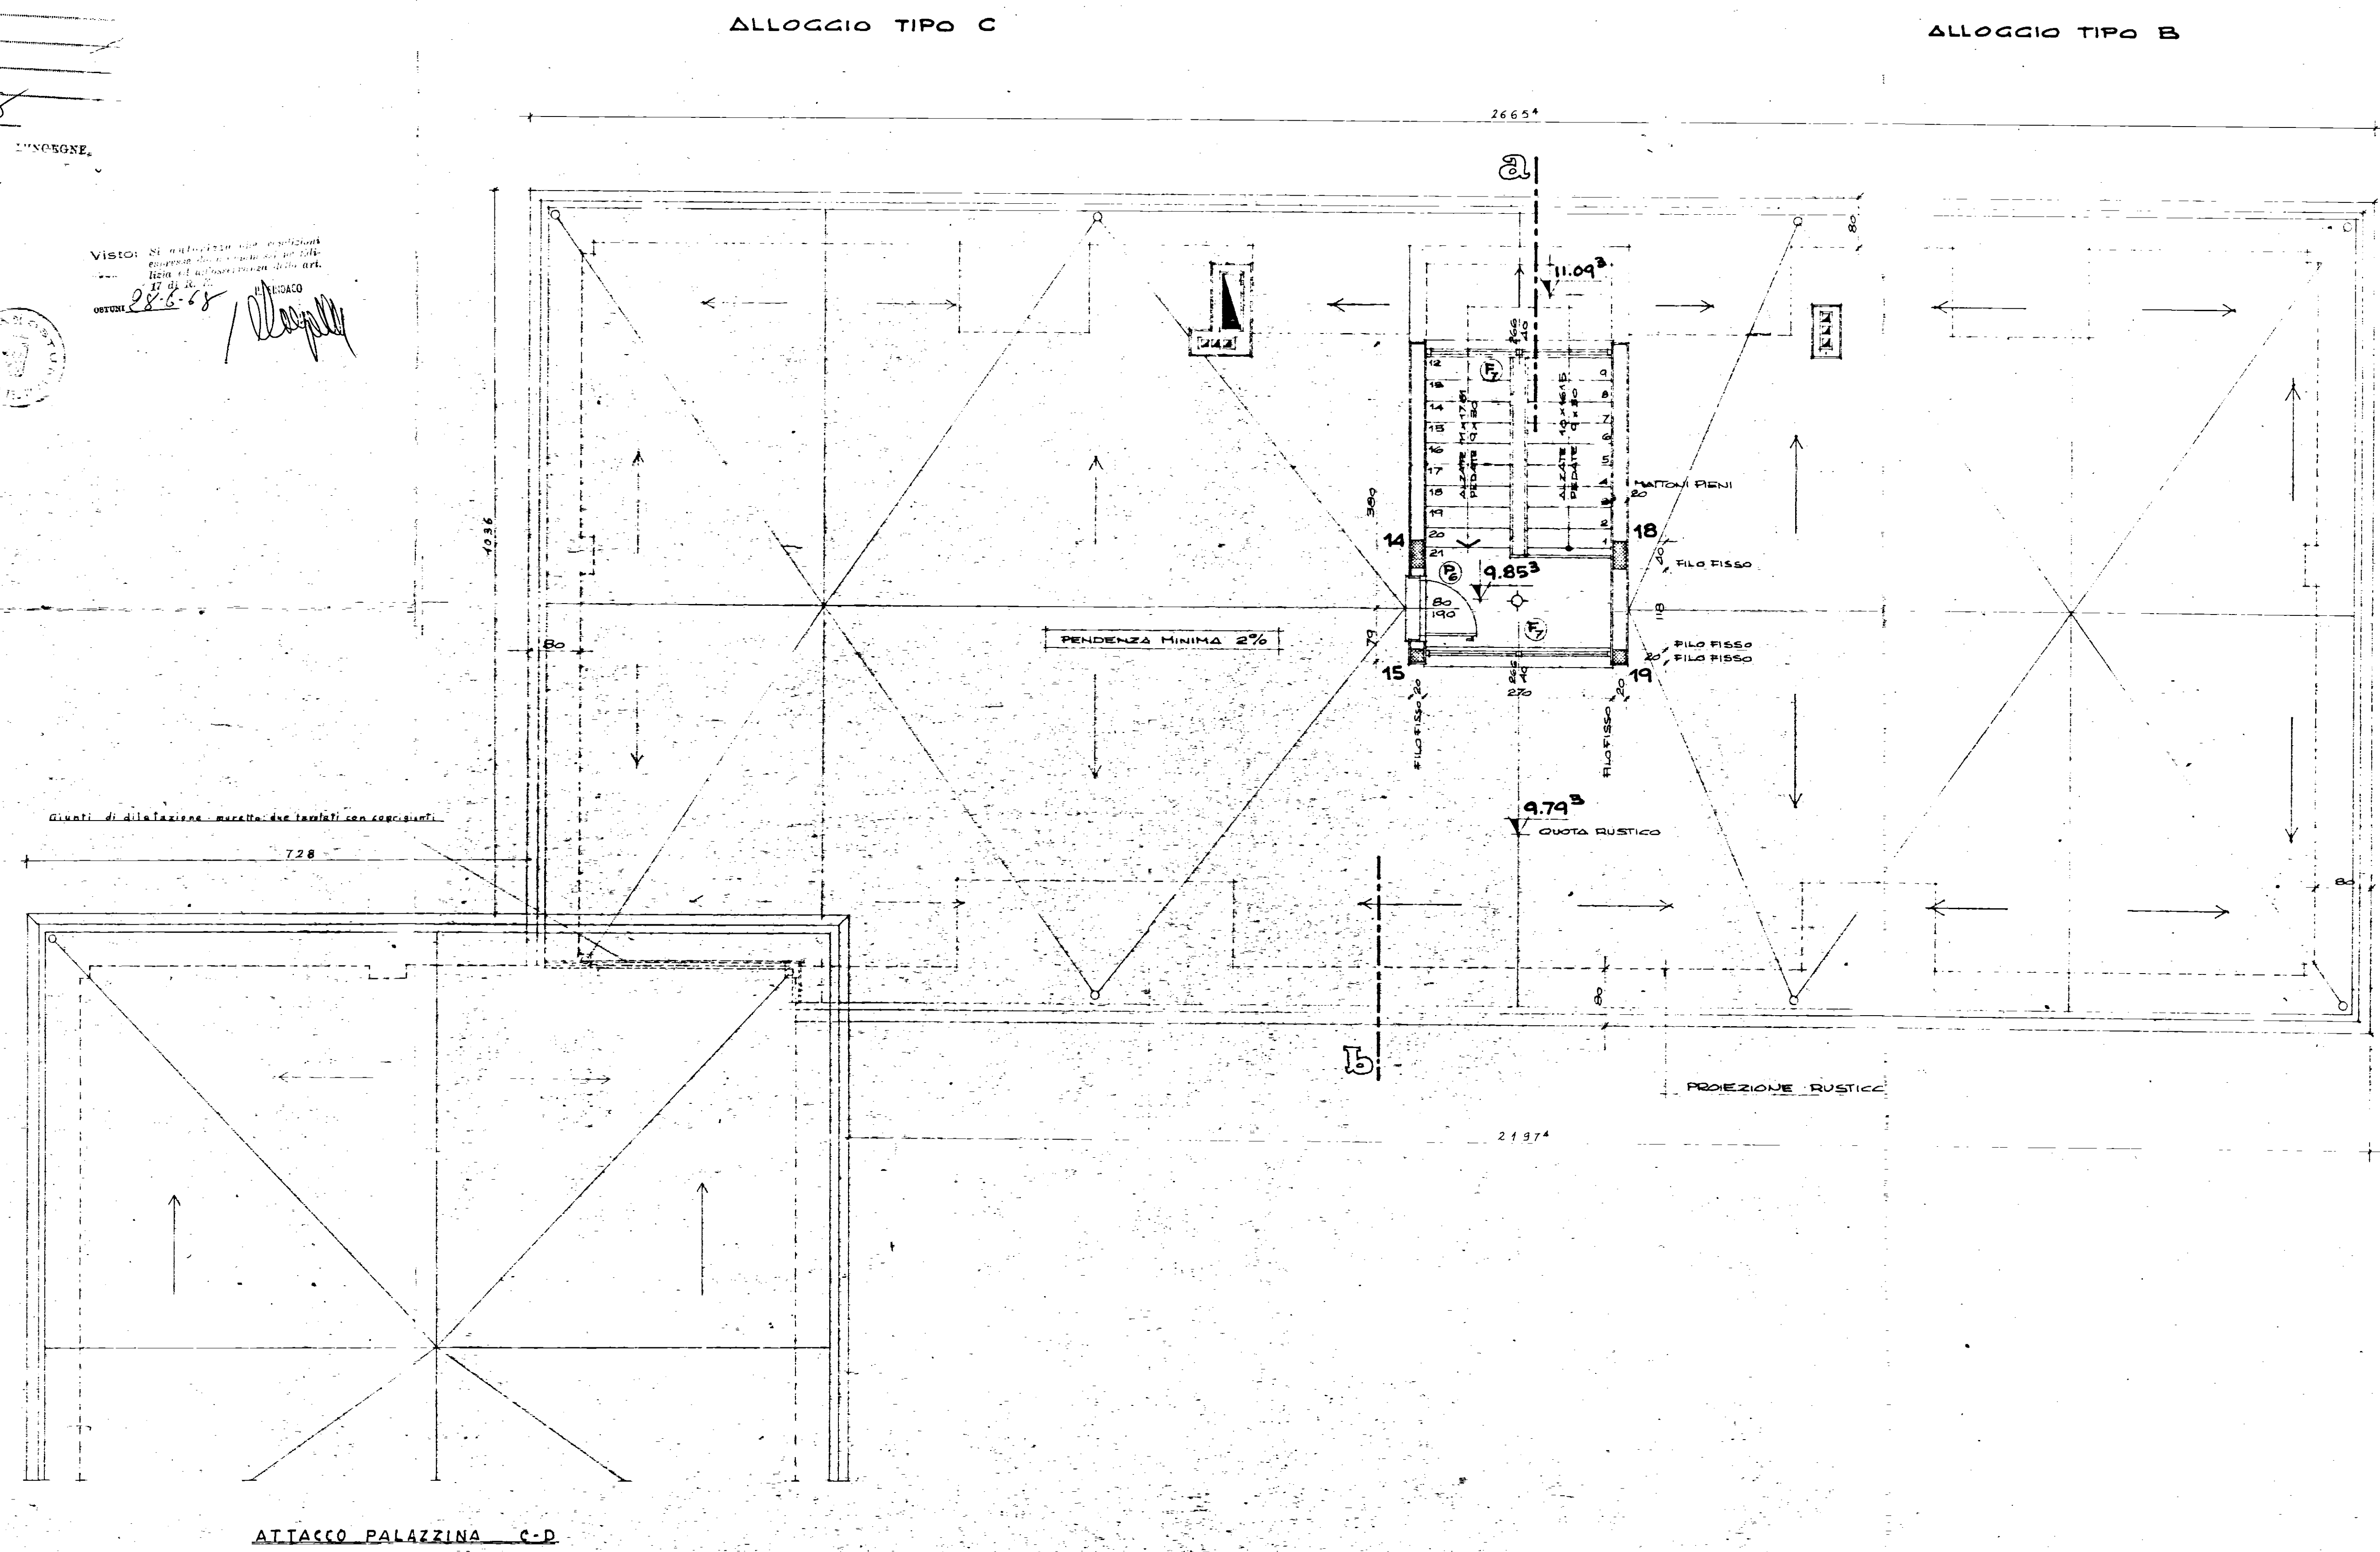

ATTACCO PALAZZINA C-D