




REGIONE
UFFICIO DEL GENIO
 SI ATTESTA CHE COPIA
 RISULTA DEPOSITATA PRESSO
 AI SENSI DELL'ART. 2876 C.C.
 IL 19 SET 1983
 IL COORDINATORE DELL'OPERA
 ING. FRANCESCO SARTORI



STRUTTURE PREFABBRICATE SISTEMA "K" REALIZZATE DALLO STABILIMENTO
A.L.A. SYSTEM S.p.A. S.S. 98 KM. 116 MODUGNO (BARI) TEL. 080/568355

N.B. TUTTI I PILASTRI SONO REALIZZABILI IN OPERA
CON COPRIFERDO MINIMO = CM.3

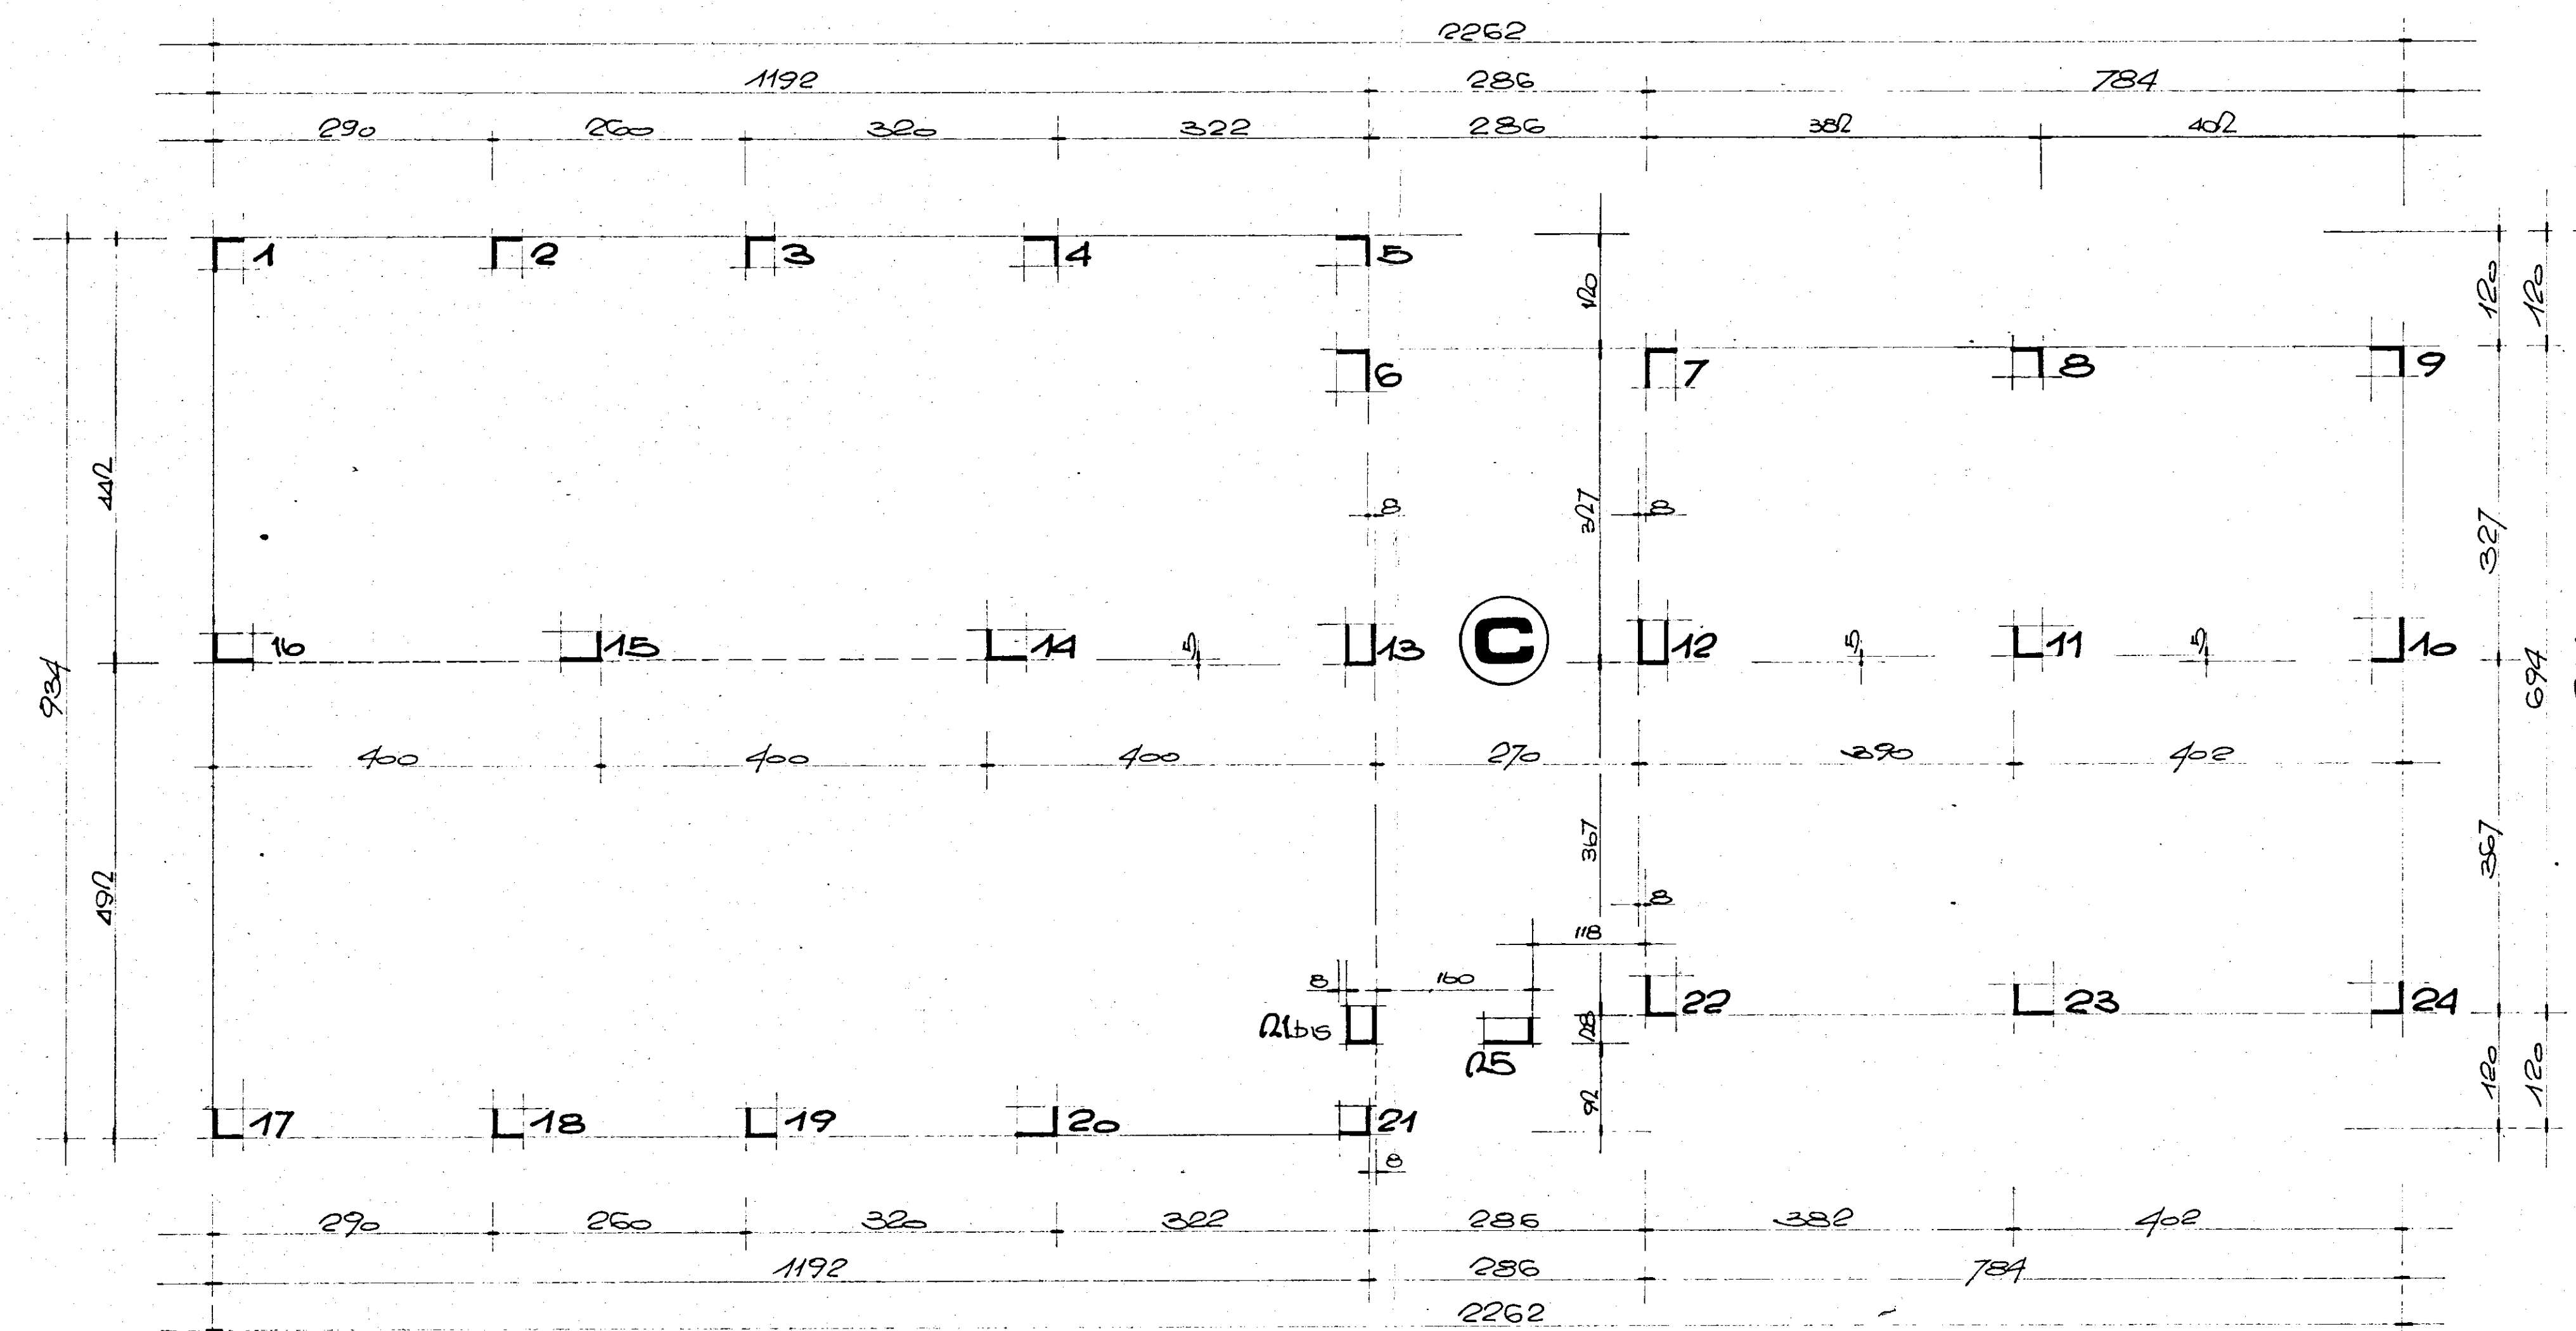


TABELLA PIASTRI					
