



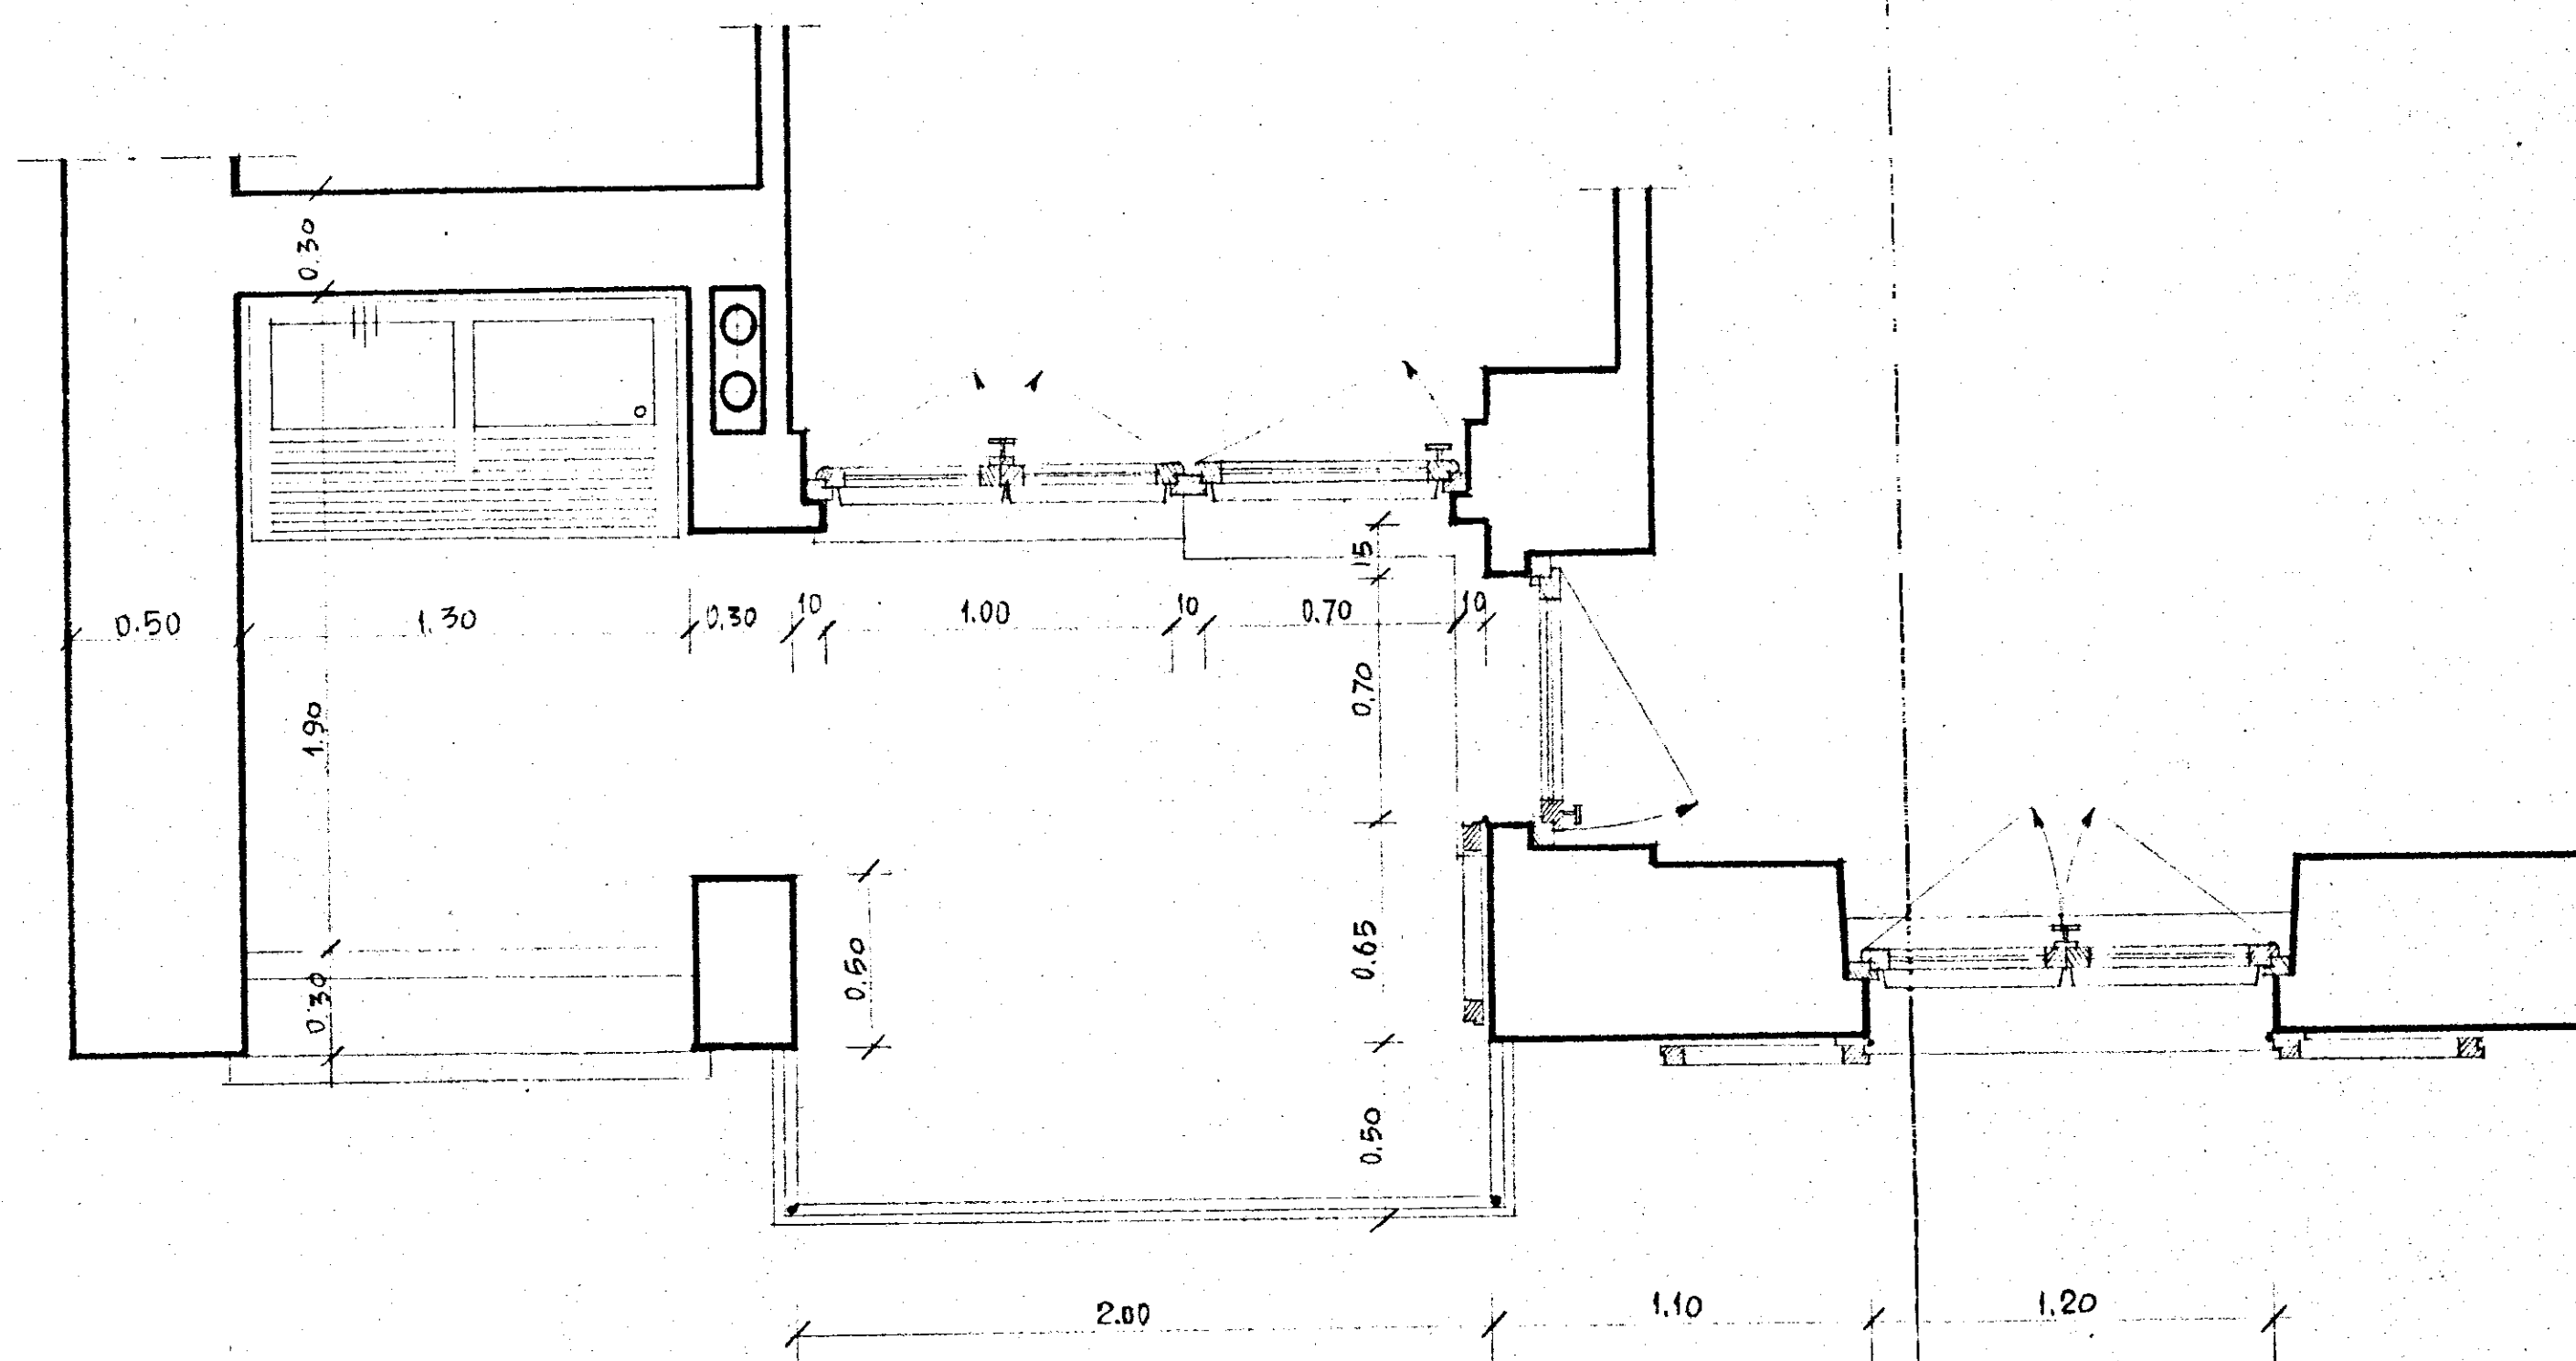

P I A N T A

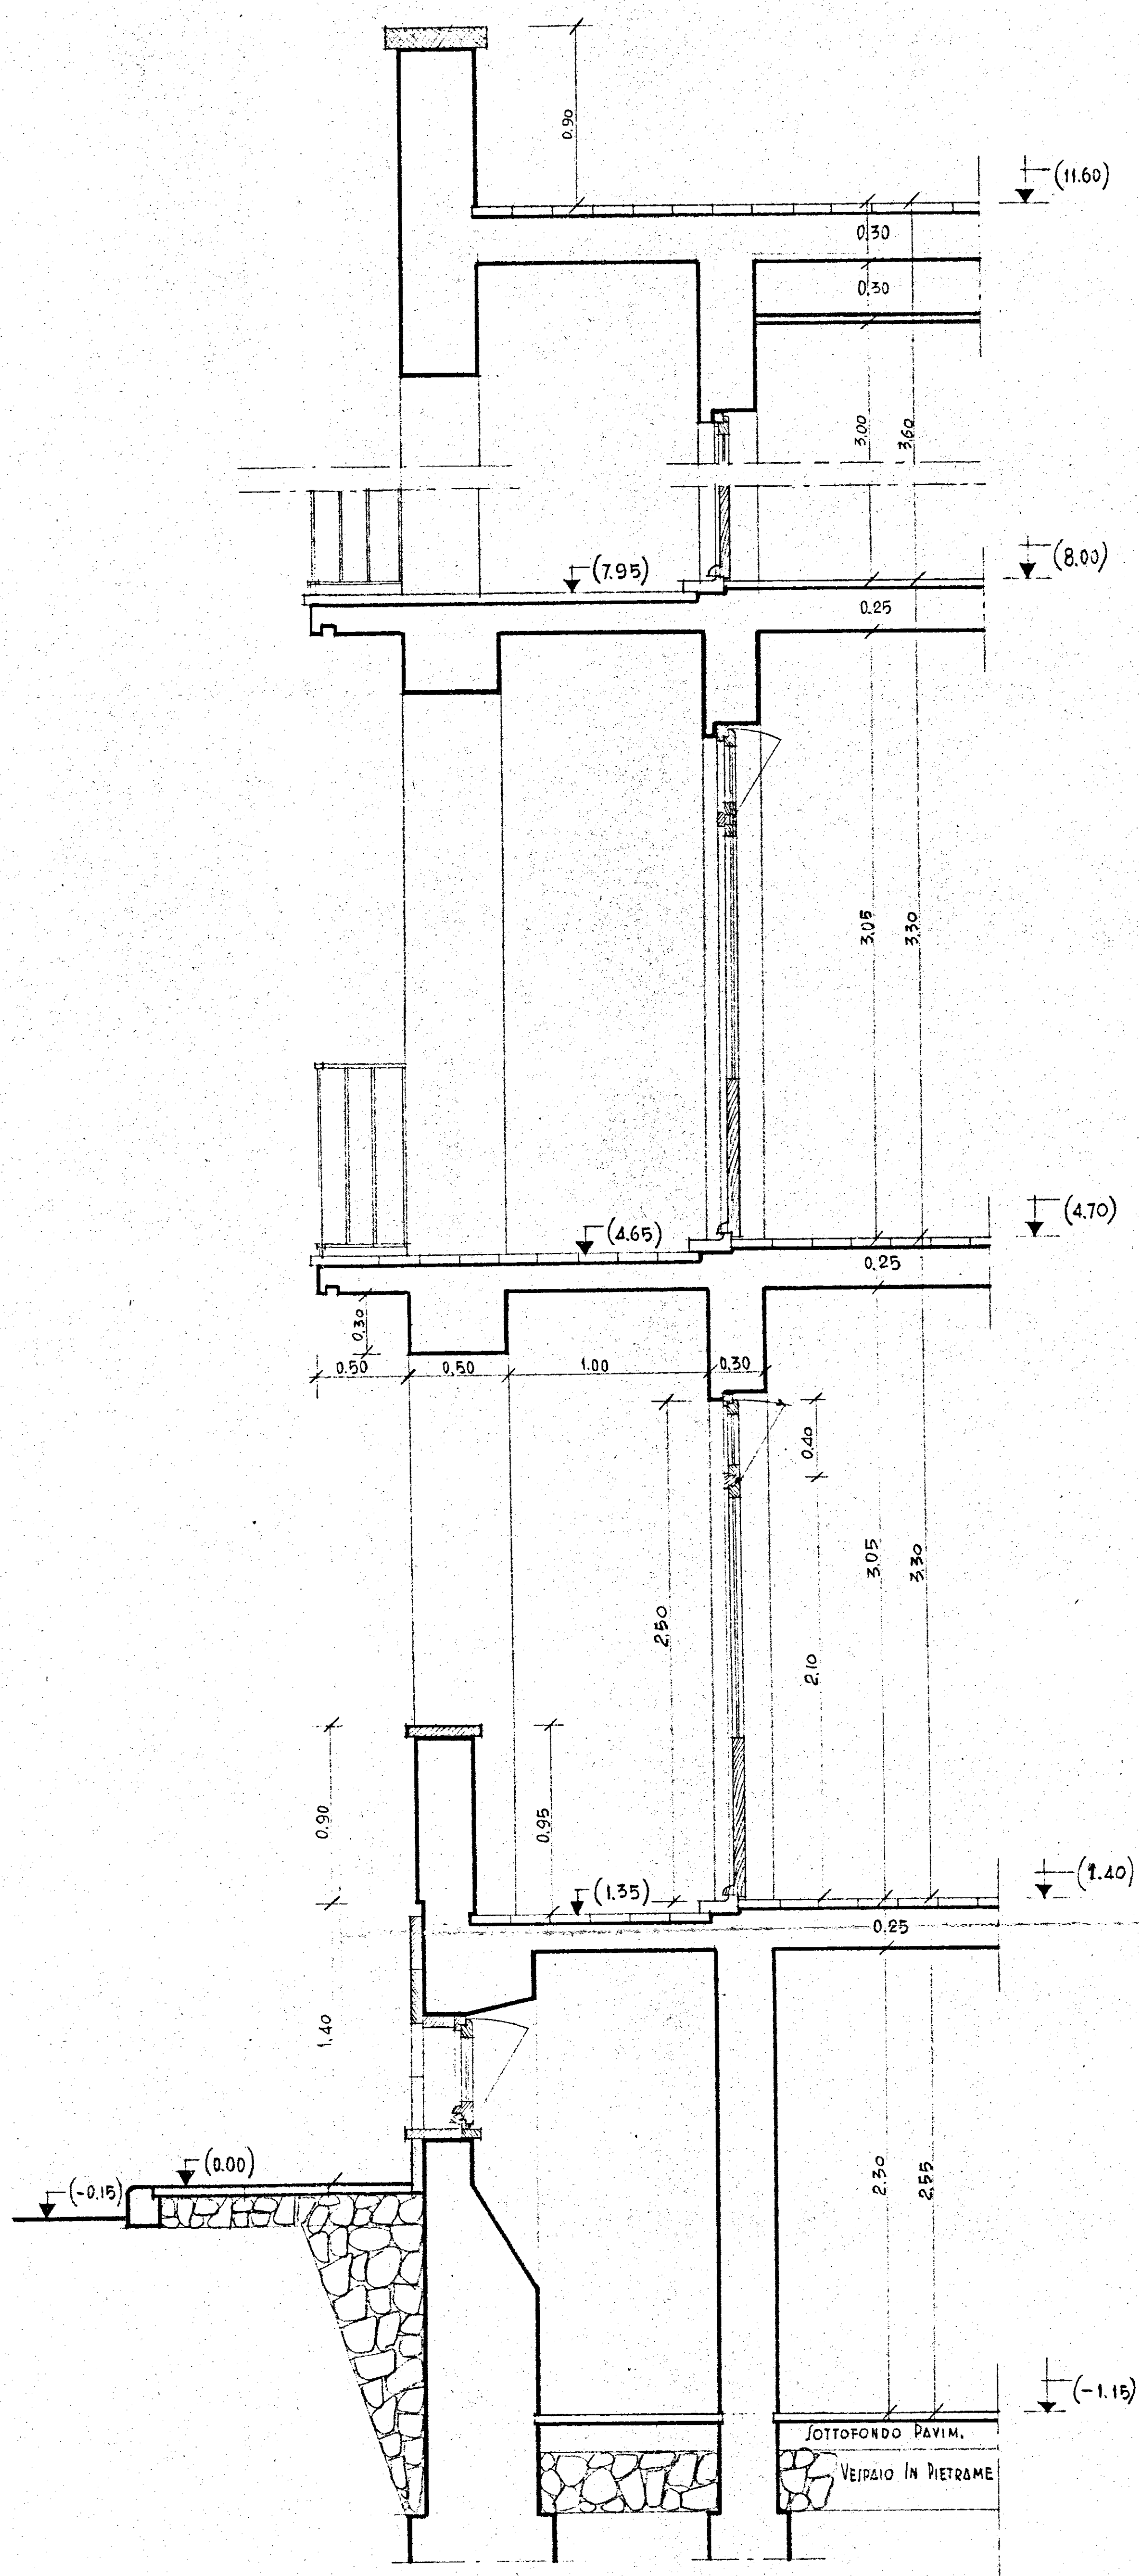

SEZIONE VERTICALE



PROGETTO DI CASE IN BRINDISI
EDIFICIO B - B₁ - B₂
STRALCIO PROSPETTO PRINCIPALE
R A P P O R T O 1/20
PROGETTO: DOTT. ARCH. COTTANTINO FORLEO - VIA CERENA - 52
R O M A