


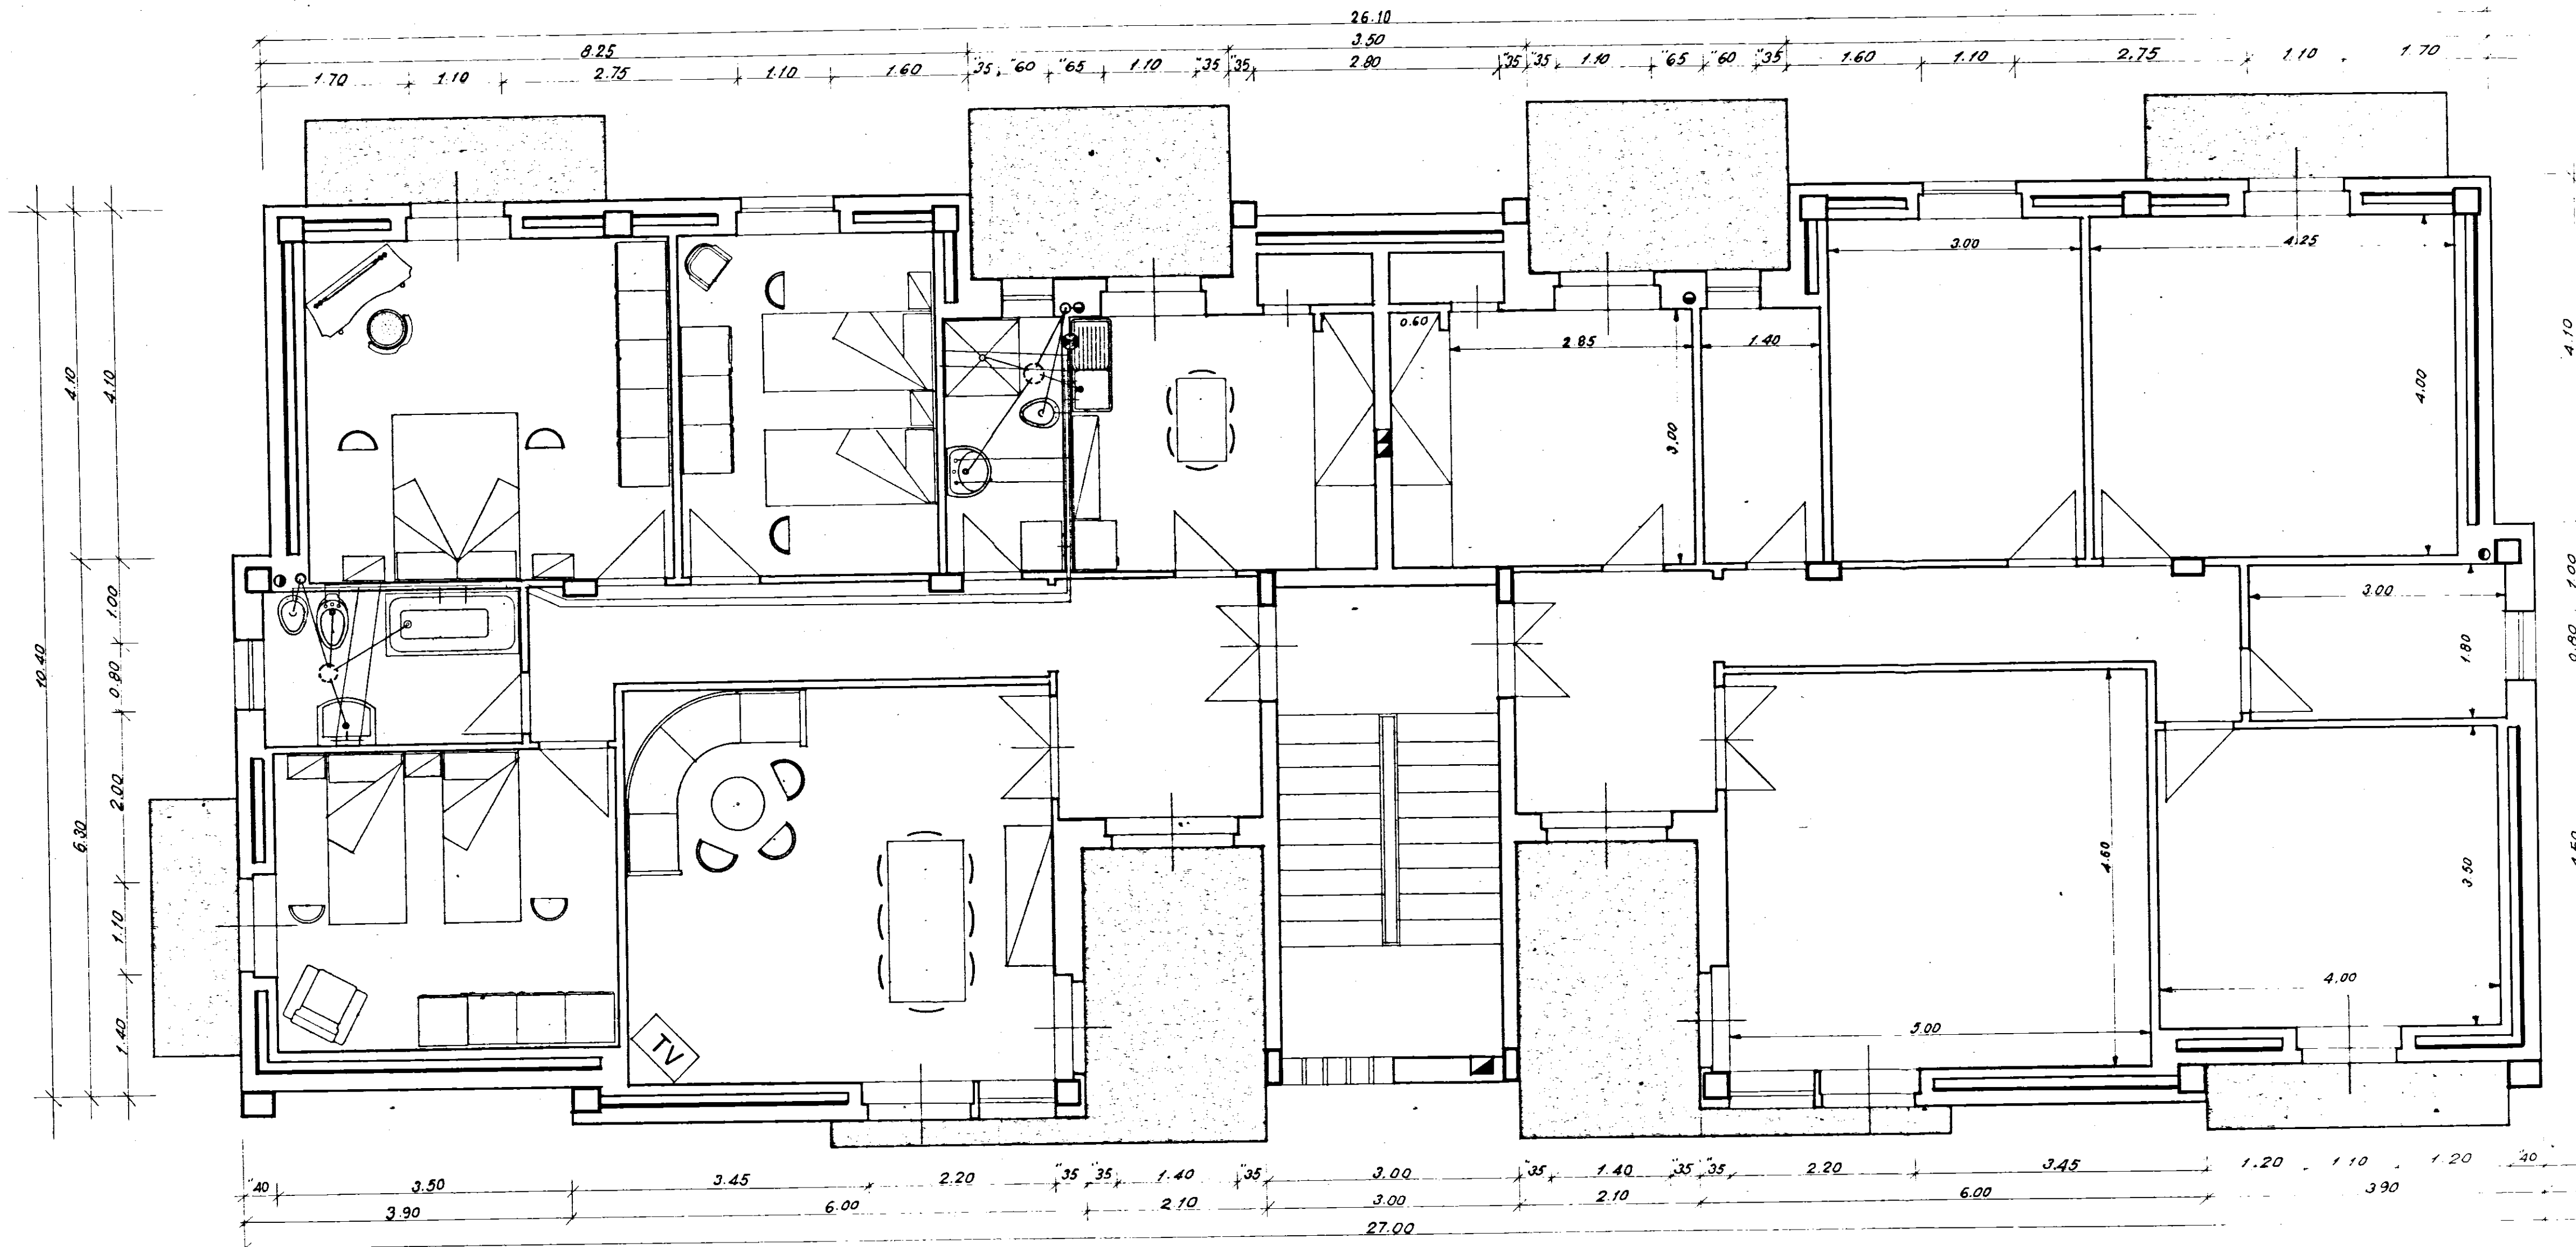

- LEGGENDA RETE IDRICA E FOGNANTE**
- Acqua fredda in tubo zincato
 - " calda " " "
 - Rete fogna in piombo ϕ 40 e 50 m/m.
 - Colonna montante fogna in ghisa
 - " per aerazione in plastica
 - Cassetta sifonica
 - ⊗ Contatore acqua

860 COOP. EDILIZIA
 "LA CASA"
 FASANO DI PUGLIA
 IL PRESIDENTE
 Daniele Di Carmine
 arch. Niccolò

COOPERATIVA EDILIZIA "LA CASA"	FINANZIAMENTO GesCal (Legge 14-2-1963 n° 60)	STAZIONE APPALTANTE Cooperativa "LA CASA"
N° 2 palazzine con 12 alloggi economici in Fasano (TIPO C)		data: 8/10/19 ogg. 6
Pianta piano rialzato rapp. 1:50		Archivio:
Dr. Ing. GIOVANNI VALENTINI FASANO	PROGETTO Dott. Ing. Giova v. Al. Valentini	Approvazioni: C E C 29 FEB 19/2
Dr. Ing. GIOVANNI VALENTINI FASANO	DIRETTORE DEI LAVORI v. Al. Valentini	Controllo disegni: visto: