


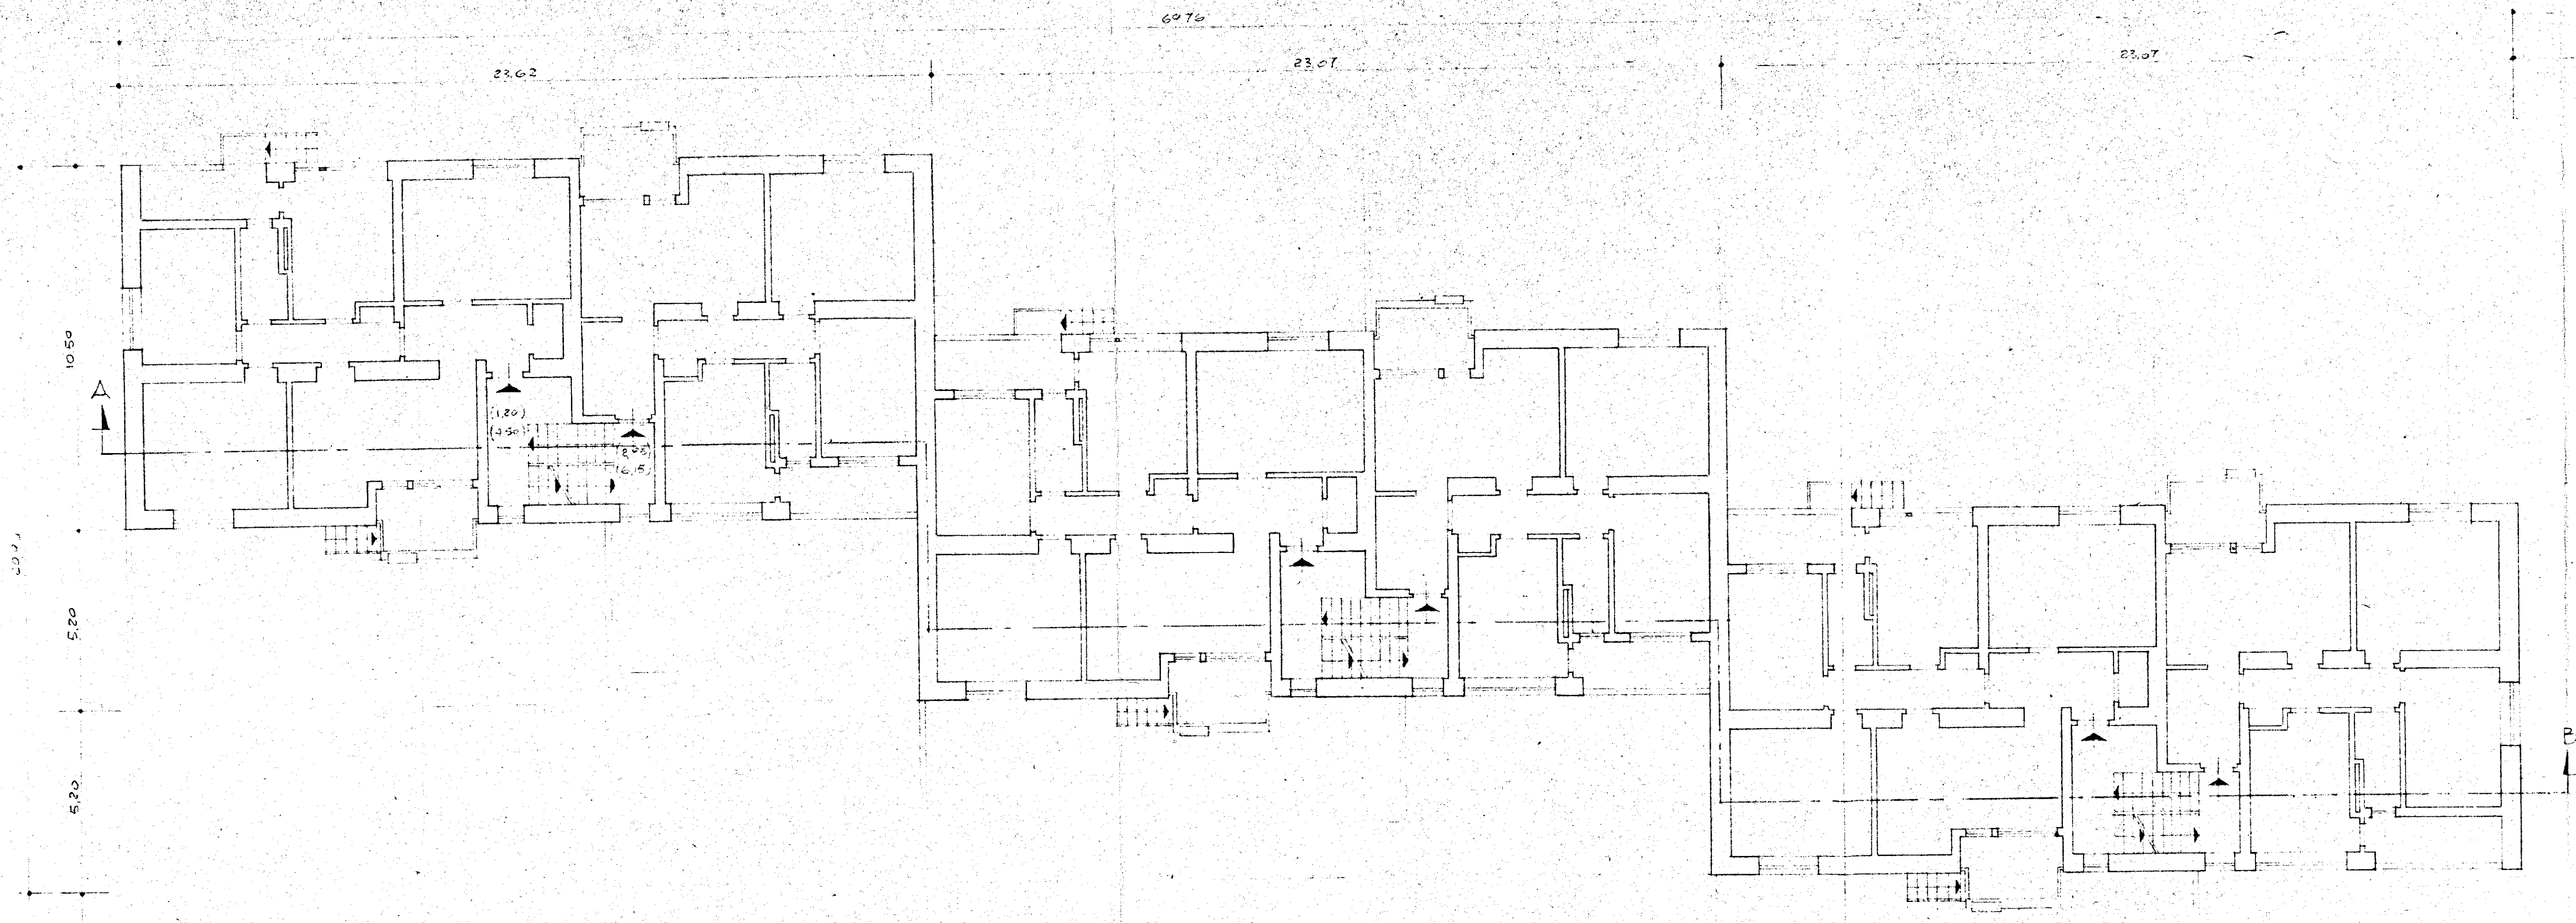

GESTIONE INA CASA 2° SETTENNIO CASE in NIESAGNE STAZIONE AN L.A.C.P. ERUDISI	GRUPPO ARCH. SPACCARELLI, A. BACCINI, BRUNO, LONER, C. BACCINI ed. B n. 7.8.9.10.11.12 PIANTA PIANO TIPO RAPP. 1:100	1/c DISEGNO 6654 TAV. 2 SERIE ROMA 4 LUG. 1951
---	--	---