
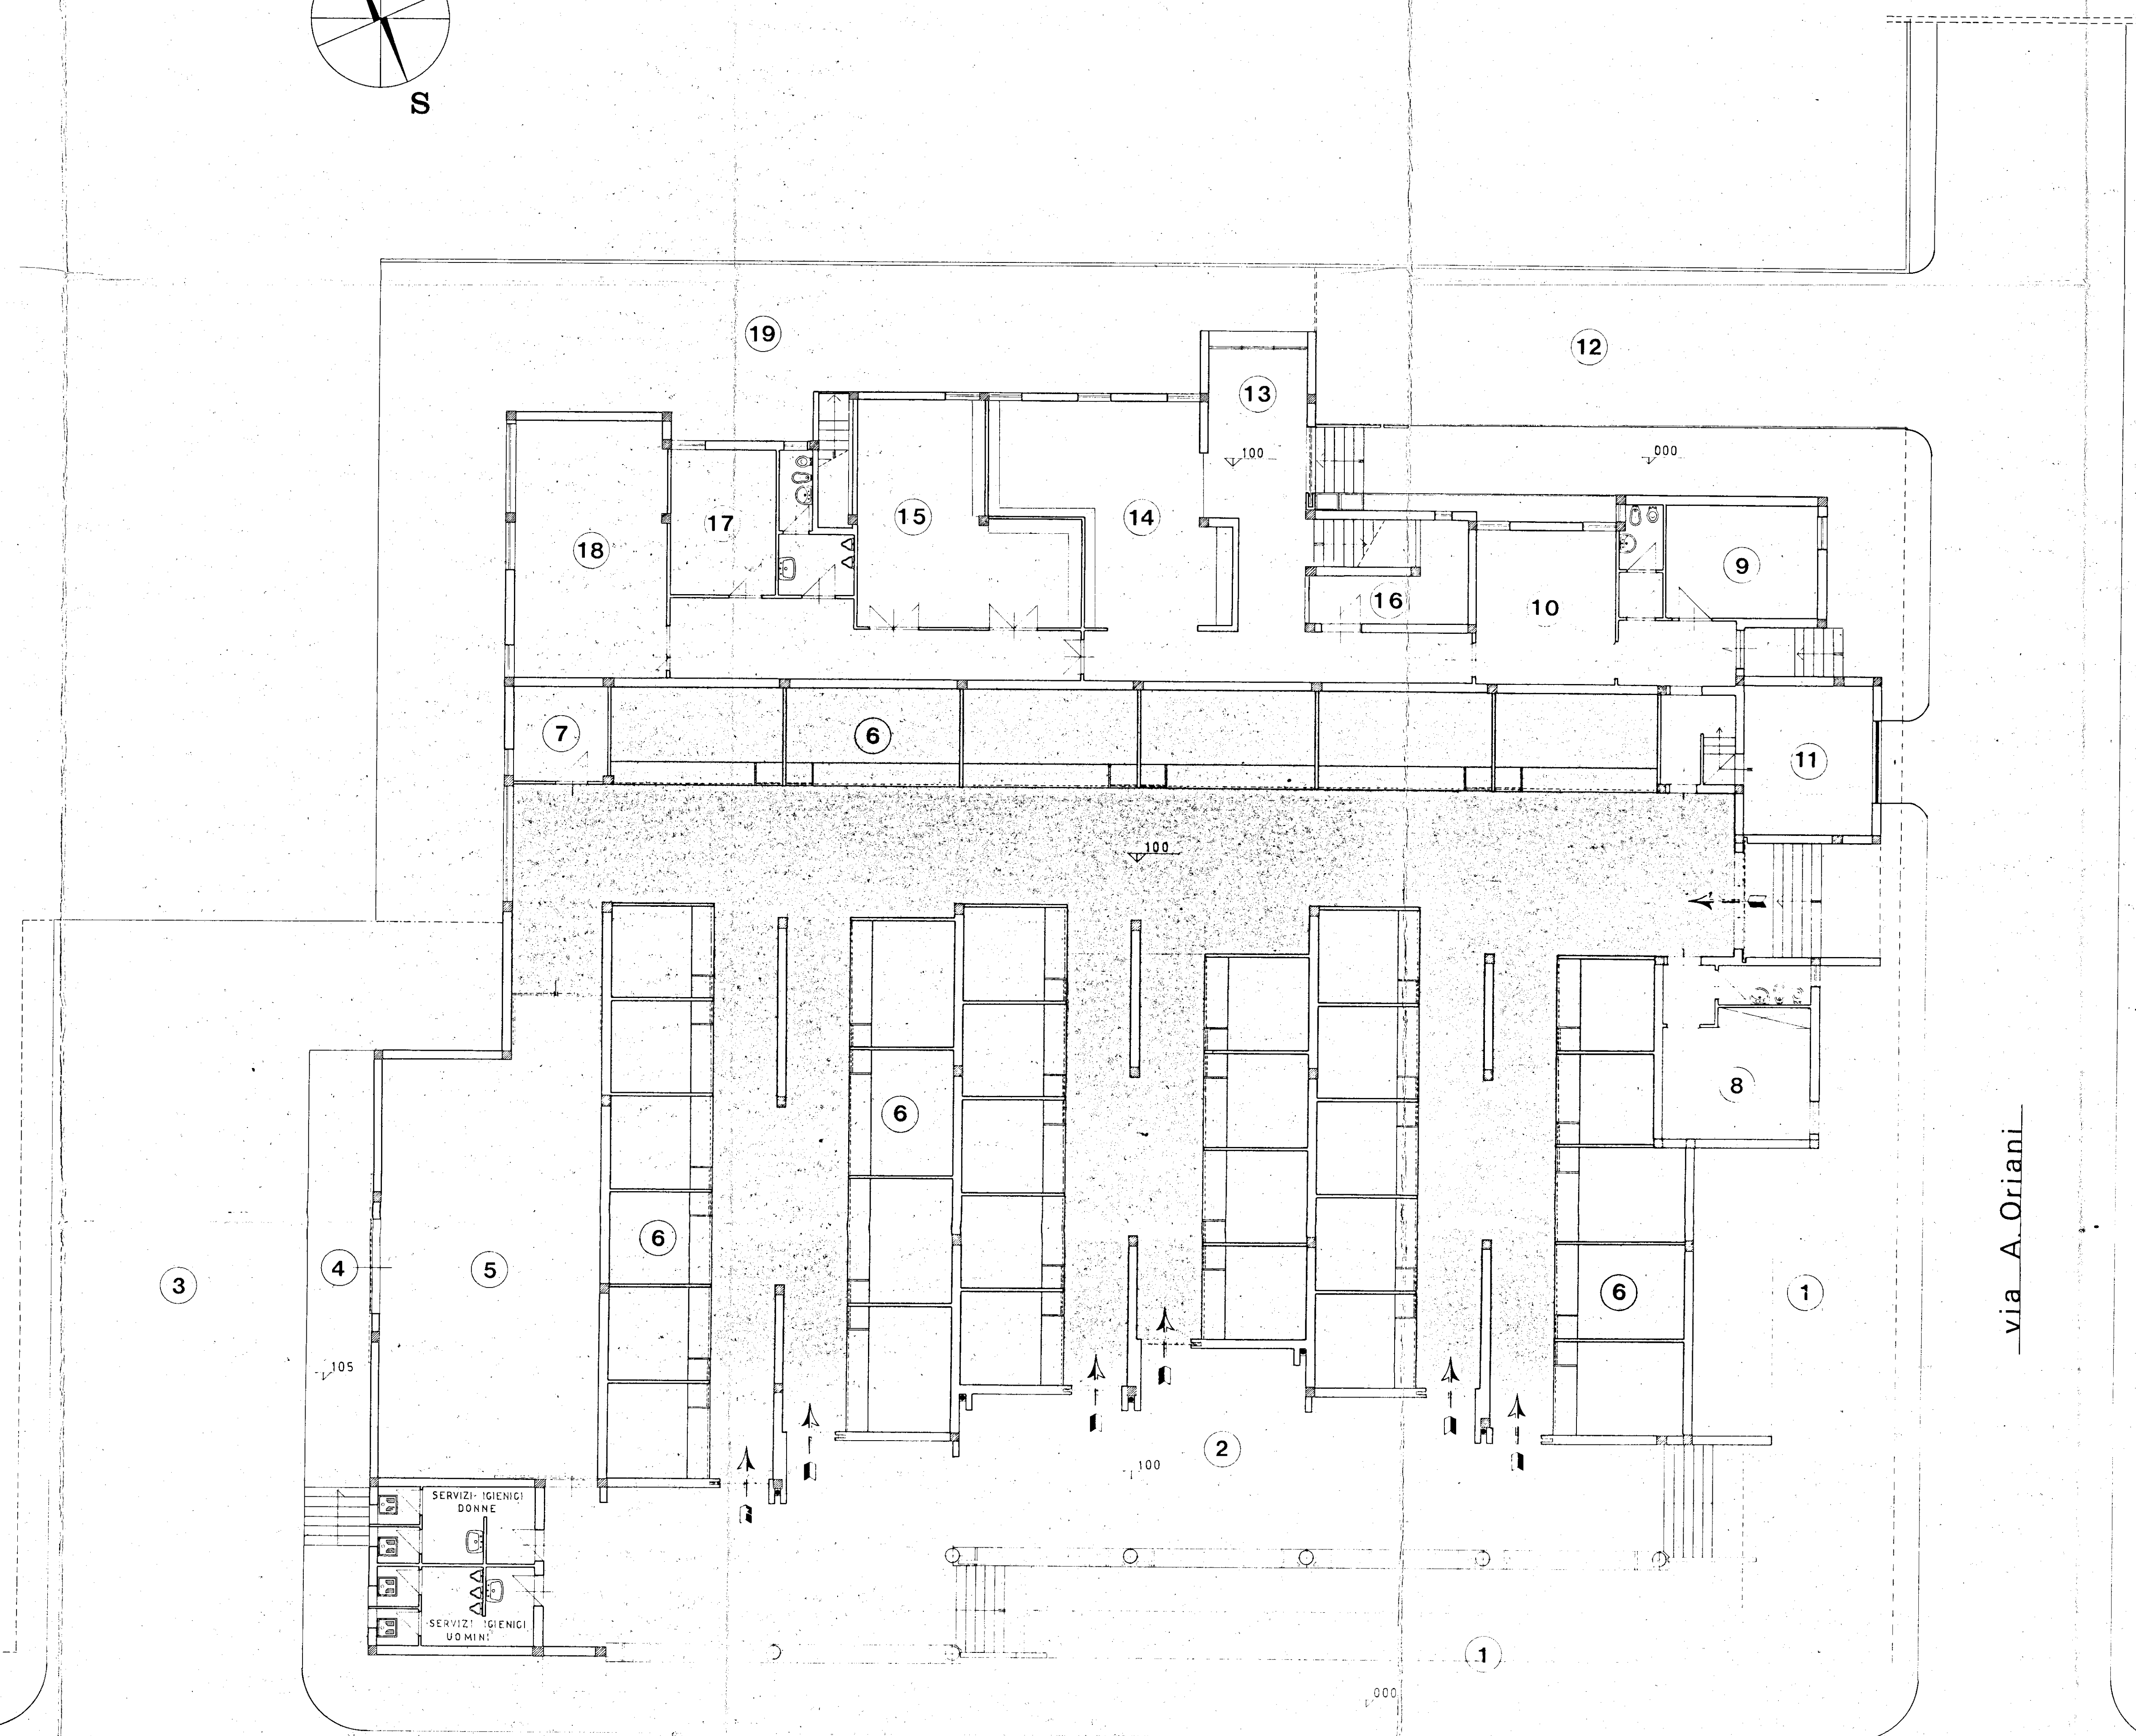


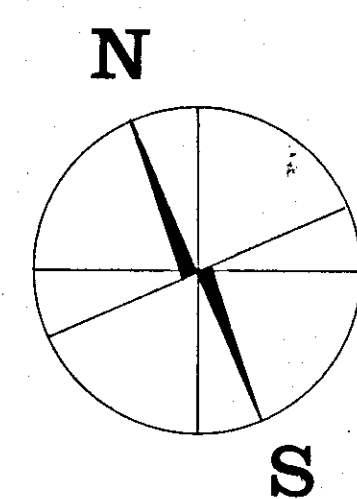

1	SPAZIO DESTINATO PER LA VENDITA ALL'APERTO
2	SOTTOPORTICO
3	PIAZZALE DI SCARICO MERCI
4	BANCHINA DI SCARICO
5	MAGAZZINO
6	BOX DI VENDITA
7	DEPOSITO
8	UFFICIO DIREZIONE MERCATO
9	CORPO DI GUARDIA V.U.
10	UFFICIO V.U.
11	DEPOSITO AUTOMEZZI V.U.
12	SOSTA AUTOMEZZI
13	INGRESSO ALLA DELEGAZIONE COMUNALE
14	ATRIO UFFICIO ANAGRAFE
15	UFFICIO SPORTELLI
16	DEPOSITO
17	UFFICIO
18	ARCHIVIO
19	SPAZIO DESTINATO A VERDE

- ☐ Spazio destinato alla vendita
- ☐ Spazio destinato al pubblico

COMUNE DI BRINDISI	DATA: 23 MAG 1970
DESIGNAZIONE DELL'OPERA: progetto di costruzione per un mercato di quartiere e delegazione comunale al quartiere C.E.P. - Rione Paradiso - Brindisi	AGGIORNAMENTO:
OGGETTO DEL DISEGNO: PIANTELLA DELLA DISTRIBUZIONE D'USO DEGLI AMBIENTI	NUM. DEL DISEGNO:
PIANO: RIALZATO	SCALA: 1:100
IL PROGETTISTA: Dott. Arch. GIAN LUIGI CONSALES	RIFERIMENTO:
STUDIO: DOTT. ING. UGO LONDOE	
DOTT. ARCH. GIAN LUIGI CONSALES	

A. Gian Luigi Consales