CASE POPOLARI IN OSTUNI - PAL.ni A1-A2-B - LOTTI 11°-12°-13°

SCALA 1:100
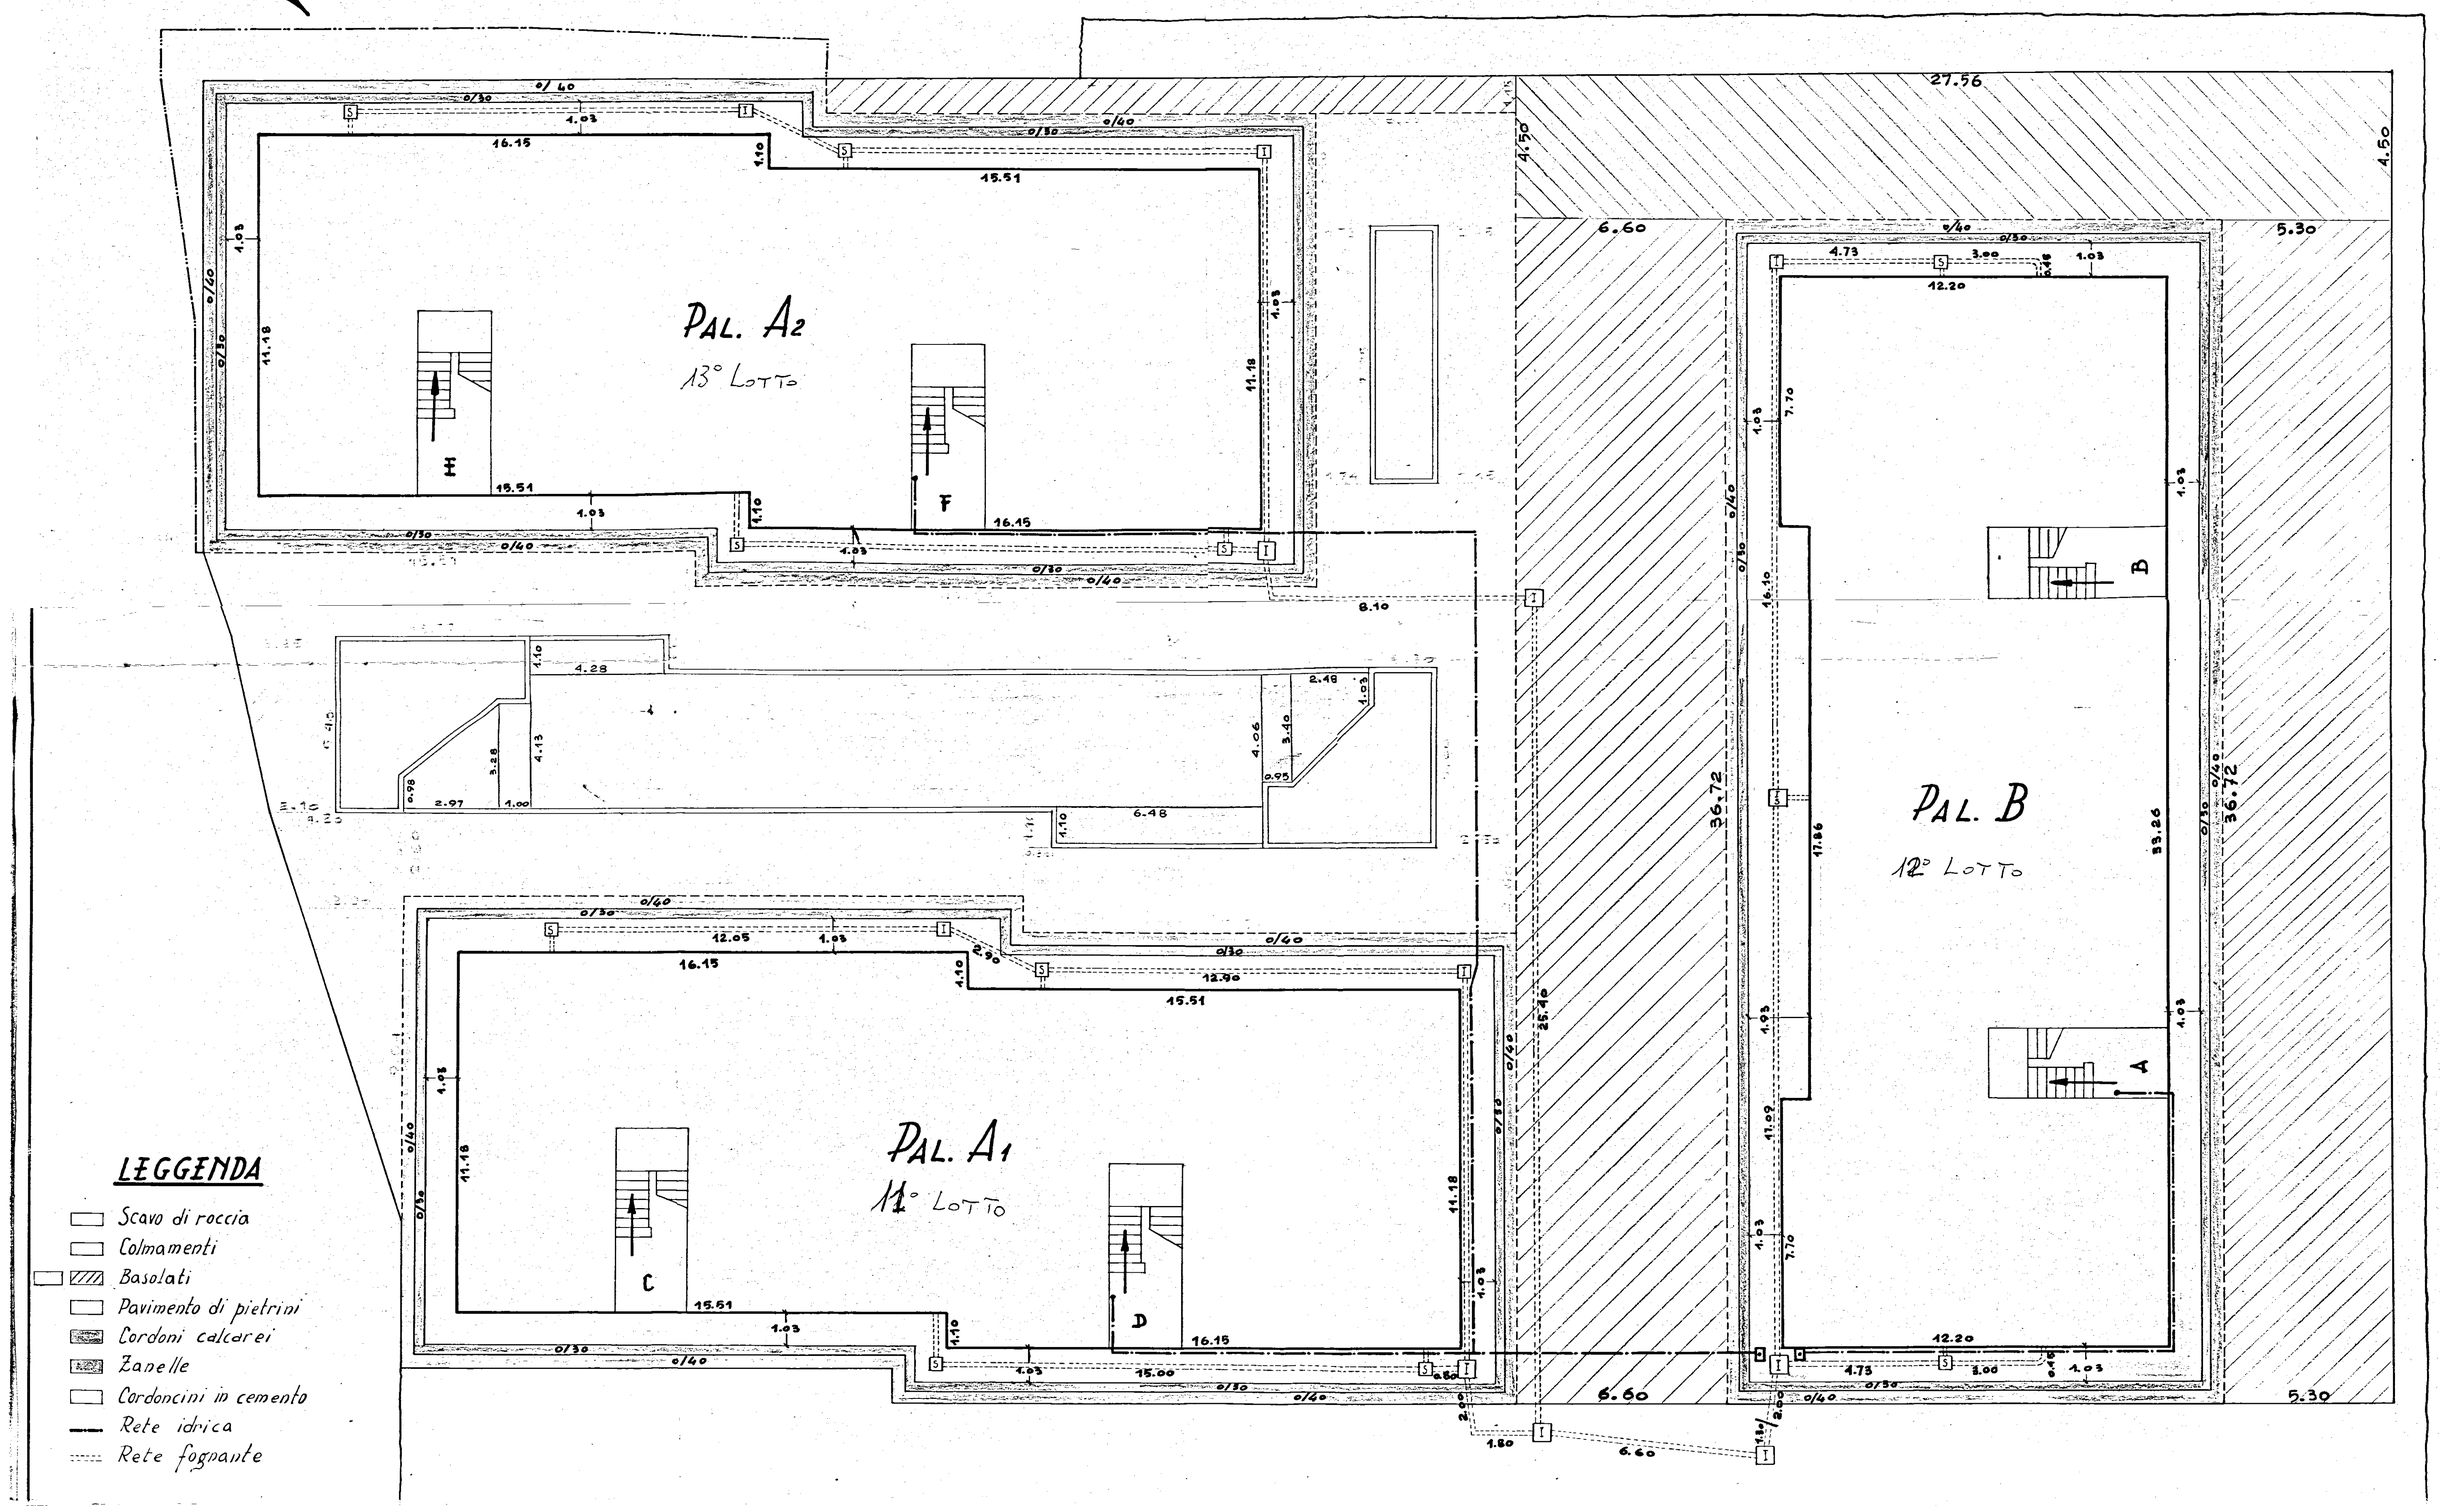
PLANIMETRIA GENERALE E SISTEMAZIONI ESTERNE