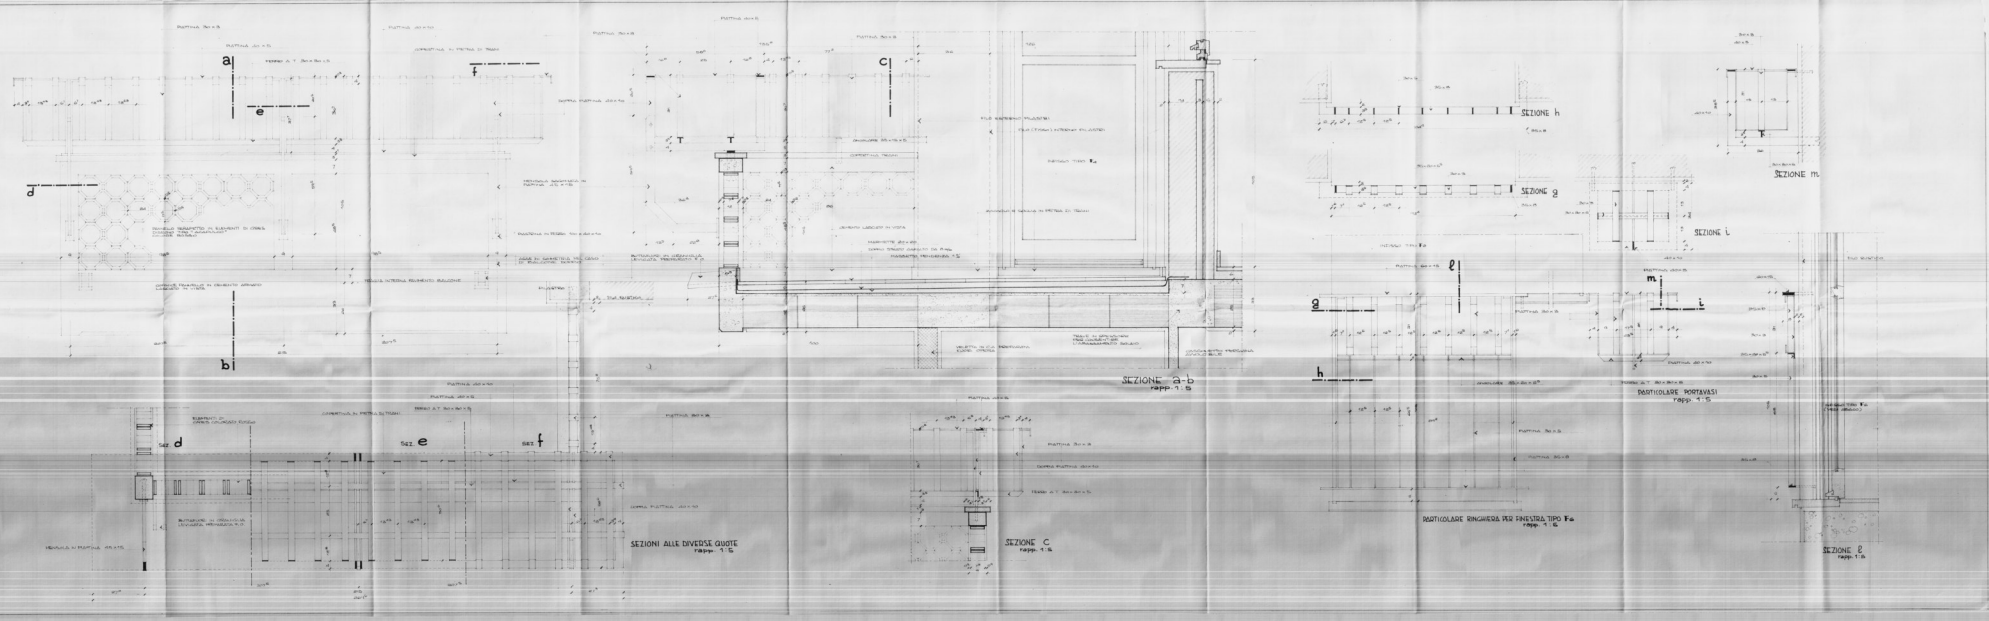| | |
|---|---|
| PROGETTISTA: | |
| ARCH. G.C. CARBONFRADDINI | RIN.LORI A. |
| ING. G.C. CARBONFRADDINI | STRUTT. E CONSOLI |
| ING. V. MARELLI | IMP. TECNICI |
| ING. A. MALDARI | MURATORI CAPO |
| I.A.C.P. | DIR. LAVORI |