CASE POPOLARI IN REGGIO C.E.P. - LOTTO 169 bis - PALAZZ. tipo T4
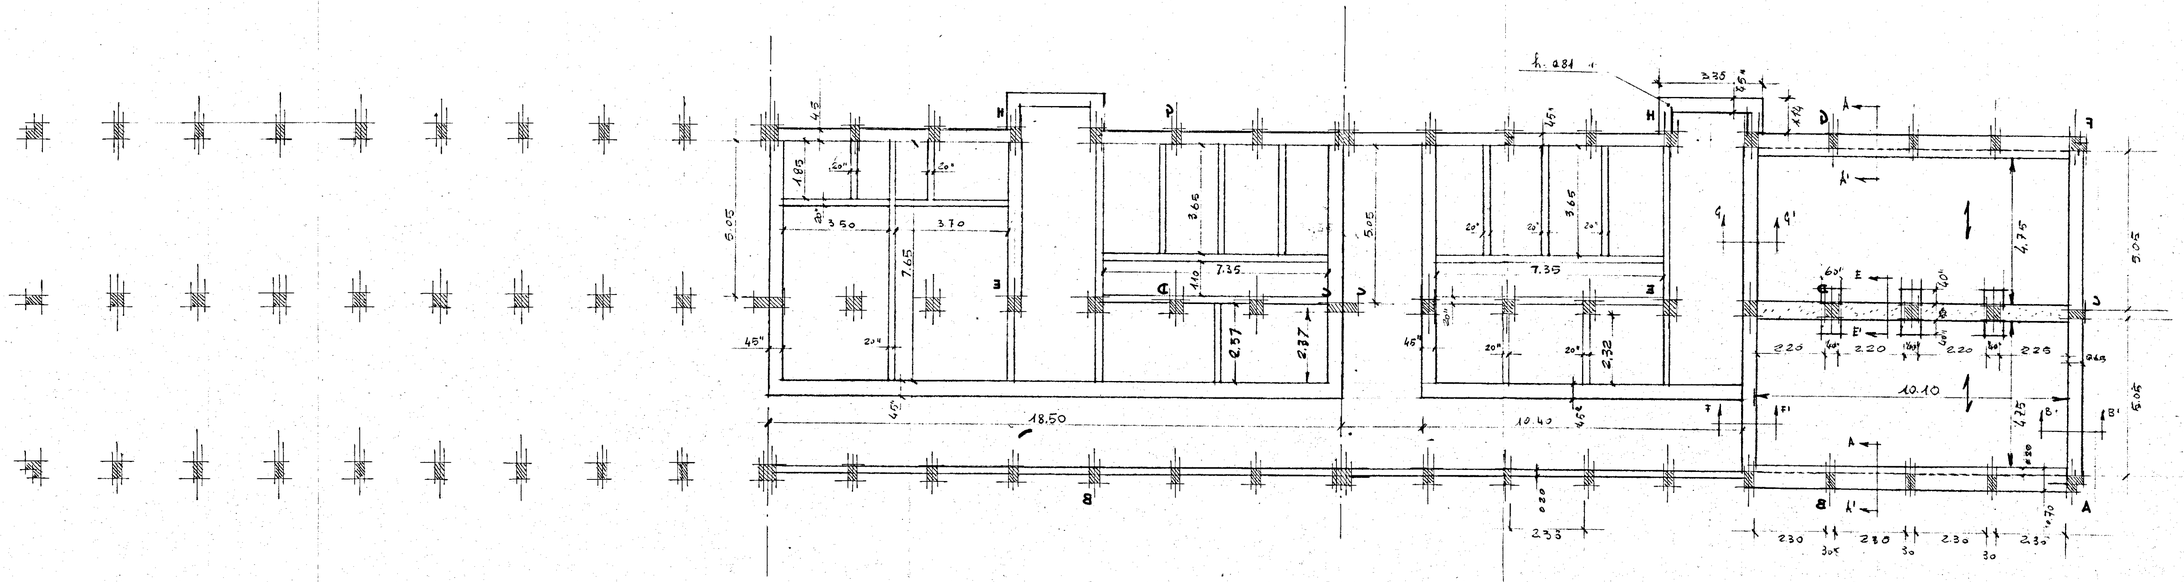
- Pianta muratura in fondazione - Scala 1:100