
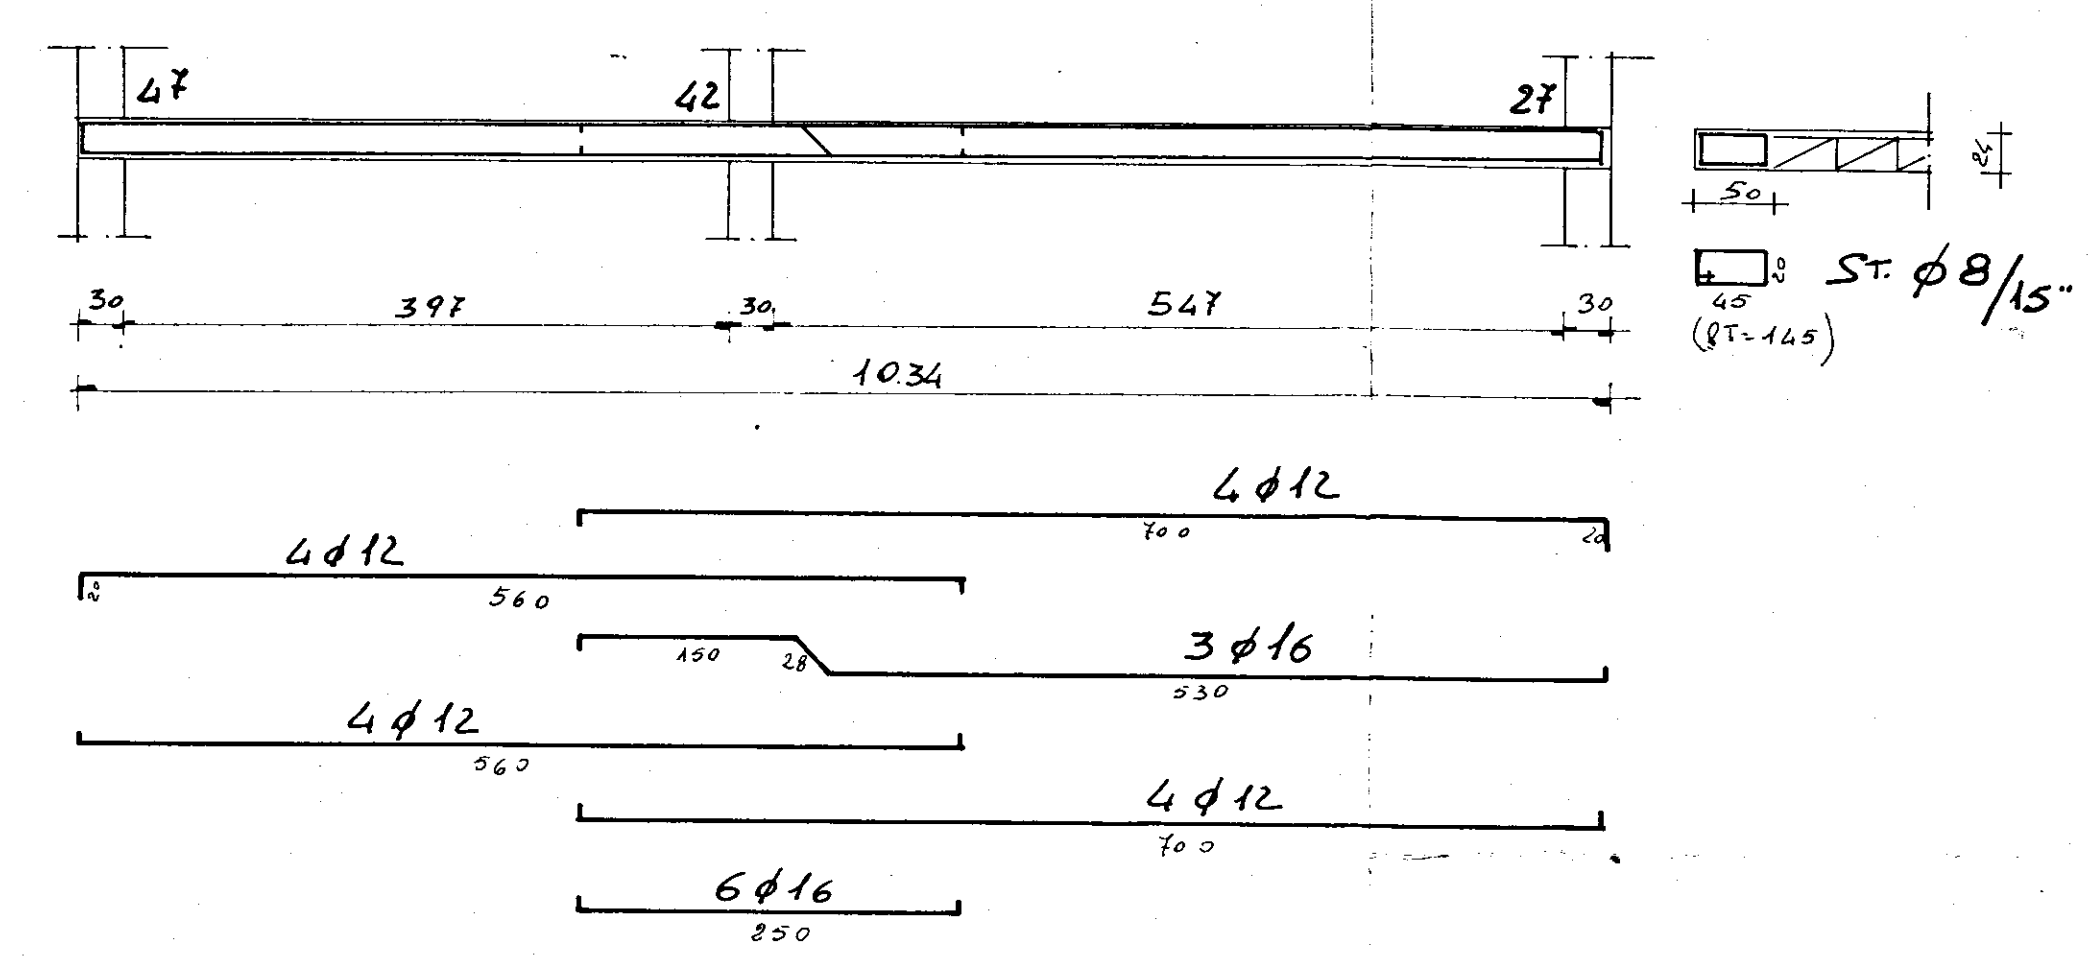


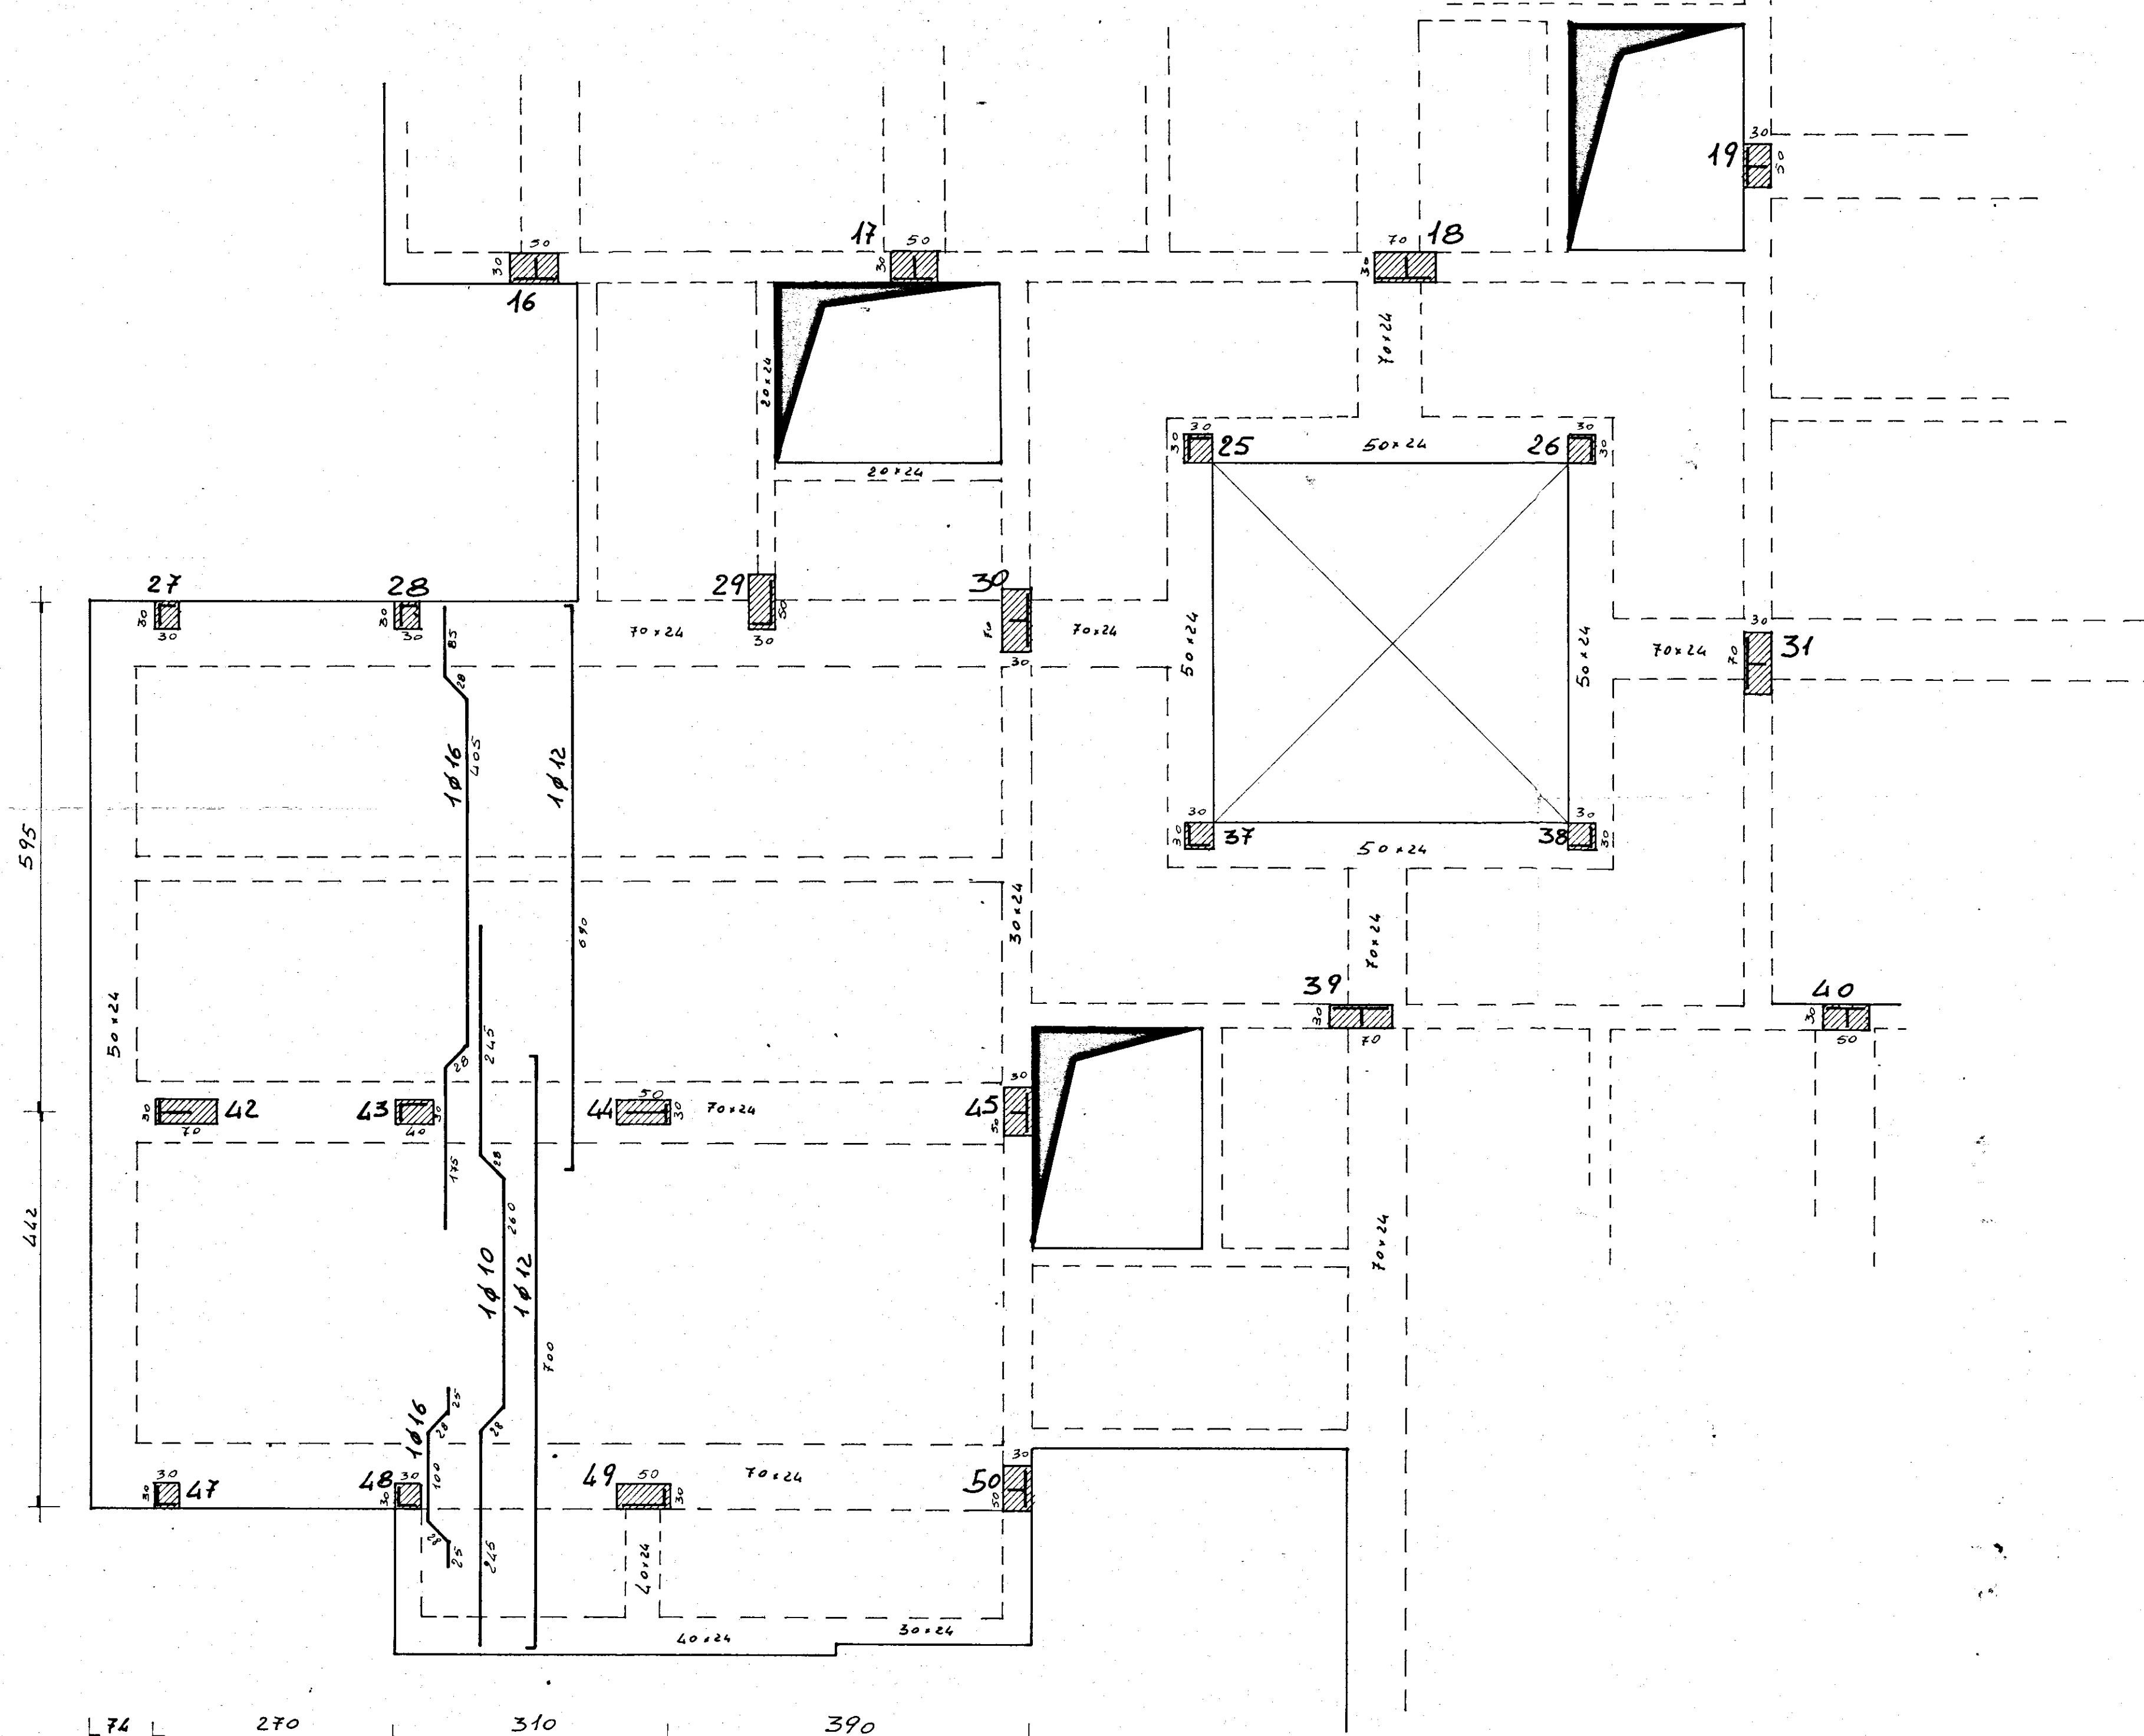

UFFICIO DEL GENIO CIVILE BRINDISI
Si attesta che copia del presente atto
è stata depositata presso questo Ufficio
il 25 MARZO 1980.
Visto: L. 107/80
F. 107/80

G studio -progettazione - urbanistica - interni - calcolo- corso garibaldi 53 - tel. 24047-24048 - brindisi -	
progetto: ALLOGGI POPOLARI IN FASANO	data: MARZO '80
oggetto: CARPENTERIA SOLAIO E ARMATURA TRAVE	scala: 1:50
conglomerato classe R250-500 dosato a 411/mc di cemento tipo R425	tav. n° 1
Acciaio FeB 44 C.B. Ing. ALDO SOLIMINI	d.l. Ing. ANTONIO LONGO