



I.A.C.P.		INTERVENTO		LEGGE 30-12-1960	
BRINDISI				nr 1676	
PROGETTO ESECUTIVO PER LA		DATA		nr	
CONSTRUZIONE DI NR 20 ALLOGGI PER		AGG.			
AGRICOLTORI IN S.VITO DEI NORMANNI		AGG.		AGG.	
PIANTA DEL PIANO TERRA		RAPP.		1:50	
PROGETTO		DIREZIONE		DISEGNO	
STRUT. E CALCOLI		CONTR.			

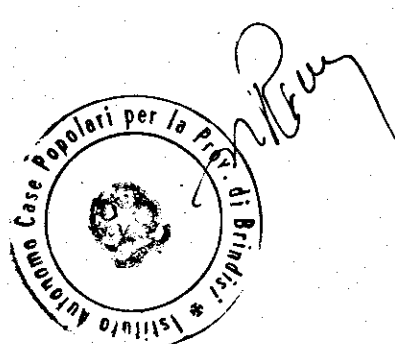

PROGETTO DI COSTRUZIONE
CON C.C.T.T. N. 171
COMITATO TECNICO AMMINISTRATIVO
BRINDISI del 17 NOV 1967
IL SEGRETARIO

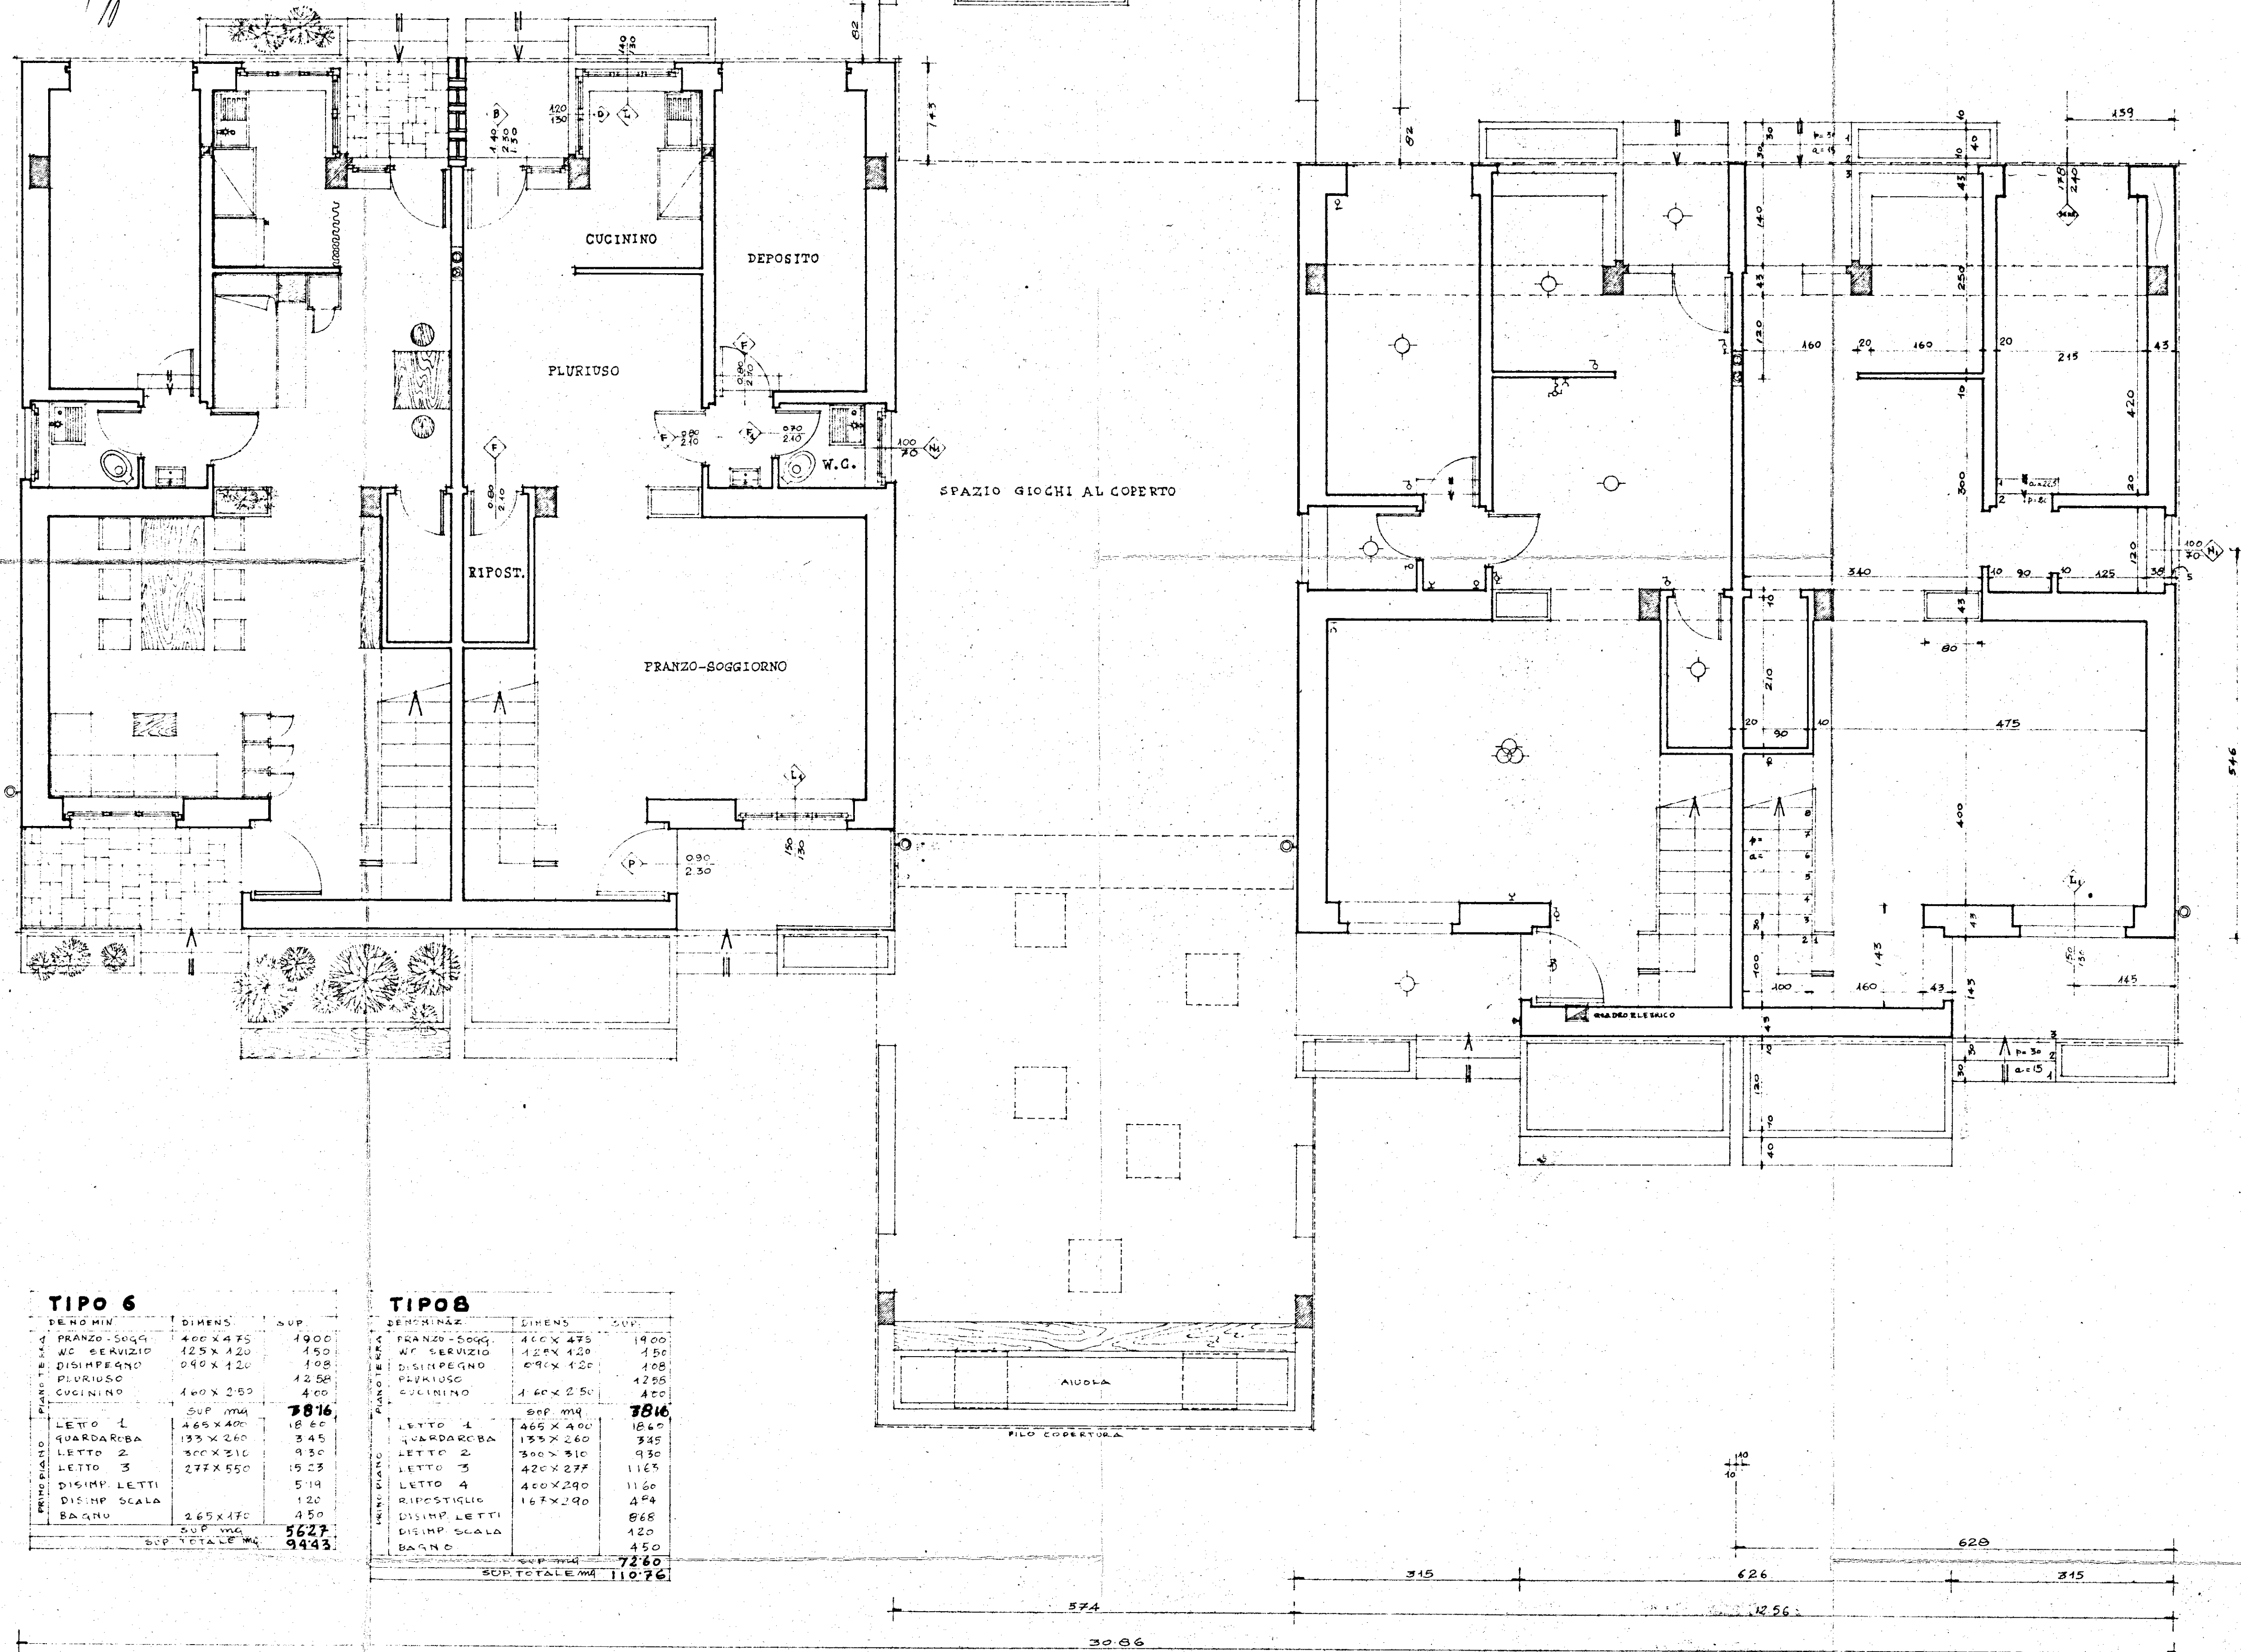

TIPO 4		
DENOMINAZ.	DIMENS.	SUP.
FRANZO-SOGG.	110 X 475	1900
W.C. SERVIZIO	125 X 120	150
DISINPEGNO	170 X 120	108
PLURIUSO		1258
CUCININO	140 X 250	400
SUP. MUR.		3816
LETT. 1	165 X 400	1560
GUARDARoba	133 X 260	345
LETT. 2	120 X 300	1200
DISIMP. LETTI	100 X 155	455
BAGNO	265 X 170	450
DISIMP. SCALE		120
SUP. MUR.		4190
SUP. TOTALE MUR.		8000

TIPO 6		
DENOMINAZ.	DIMENS.	SUP.
FRANZO-SOGG.	110 X 475	1900
W.C. SERVIZIO	125 X 120	150
DISINPEGNO	170 X 120	108
PLURIUSO		1258
CUCININO	140 X 250	400
SUP. MUR.		3816
LETT. 1	165 X 400	1560
GUARDARoba	133 X 260	345
LETT. 2	120 X 300	1200
LETT. 3	277 X 550	1523
DISIMP. LETTI		119
DISIMP. SCALE		120
BAGNO	265 X 170	450
SUP. MUR.		5627
SUP. TOTALE MUR.		9443

TIPO 8		
DENOMINAZ.	DIMENS.	SUP.
FRANZO-SOGG.	110 X 475	1900
W.C. SERVIZIO	125 X 120	150
DISINPEGNO	170 X 120	108
PLURIUSO		1258
CUCININO	140 X 250	400
SUP. MUR.		3816
LETT. 1	165 X 400	1560
GUARDARoba	133 X 260	345
LETT. 2	120 X 300	1200
LETT. 3	420 X 277	1165
LETT. 4	400 X 290	1160
RIPOSTIGLIO	167 X 290	484
DISIMP. LETTI		868
DISIMP. SCALE		120
BAGNO		450
SUP. MUR.		7260
SUP. TOTALE MUR.		11076