

REGIONE PUGLIA
UFFICIO DEL GENIO CIVILE DI BRINDISI
Si attesta che copia del presente progetto
risulta depositata presso questo ufficio
ai sensi della legge 5-11-1973 n. 1086.
Brindisi, lì 4 LUG, 1989
IL FUNZIONARIO ADDETTO
Elleciari
IL COORDINATORE DELL'UFFICIO
(Ing. Francesco Santoro)

REGIONE PUGLIA
ASSESSORE REGIONALE
DIRETTORE DEI LAVORI
(Dott. Antonio LONGO)

istituto autonomo case popolari

brindisi

legge 5-8-1978 n. 457 V° biennio 1986/87
programma intervento n. 013/121/1
codice 5-16-74-013-01

progetto per la costruzione di alloggi
popolari in SAN DONACI
lotto R1/4 comparto A/6 piano di zona 157

alloggi n. 12 da mq. 95

PIANO RIALZATO


tav. **4**

ufficio
progettazione
i. a. c. p.
brindisi

scala 1: 100

CALCOLO SUPERFICI PIANO RIALZATO	
SOGG. PRANZO	20,75 mq.
DISIMPEGNO	2,96 "
CUCINA	6,90 "
W.C.	2,62 "
LETTO 4	8,74 "
TOTALE 41,97 mq.	

N.B. LE QUOTE SONO RIFERITE AL FINITO
RIF. PROSPETTO - C -

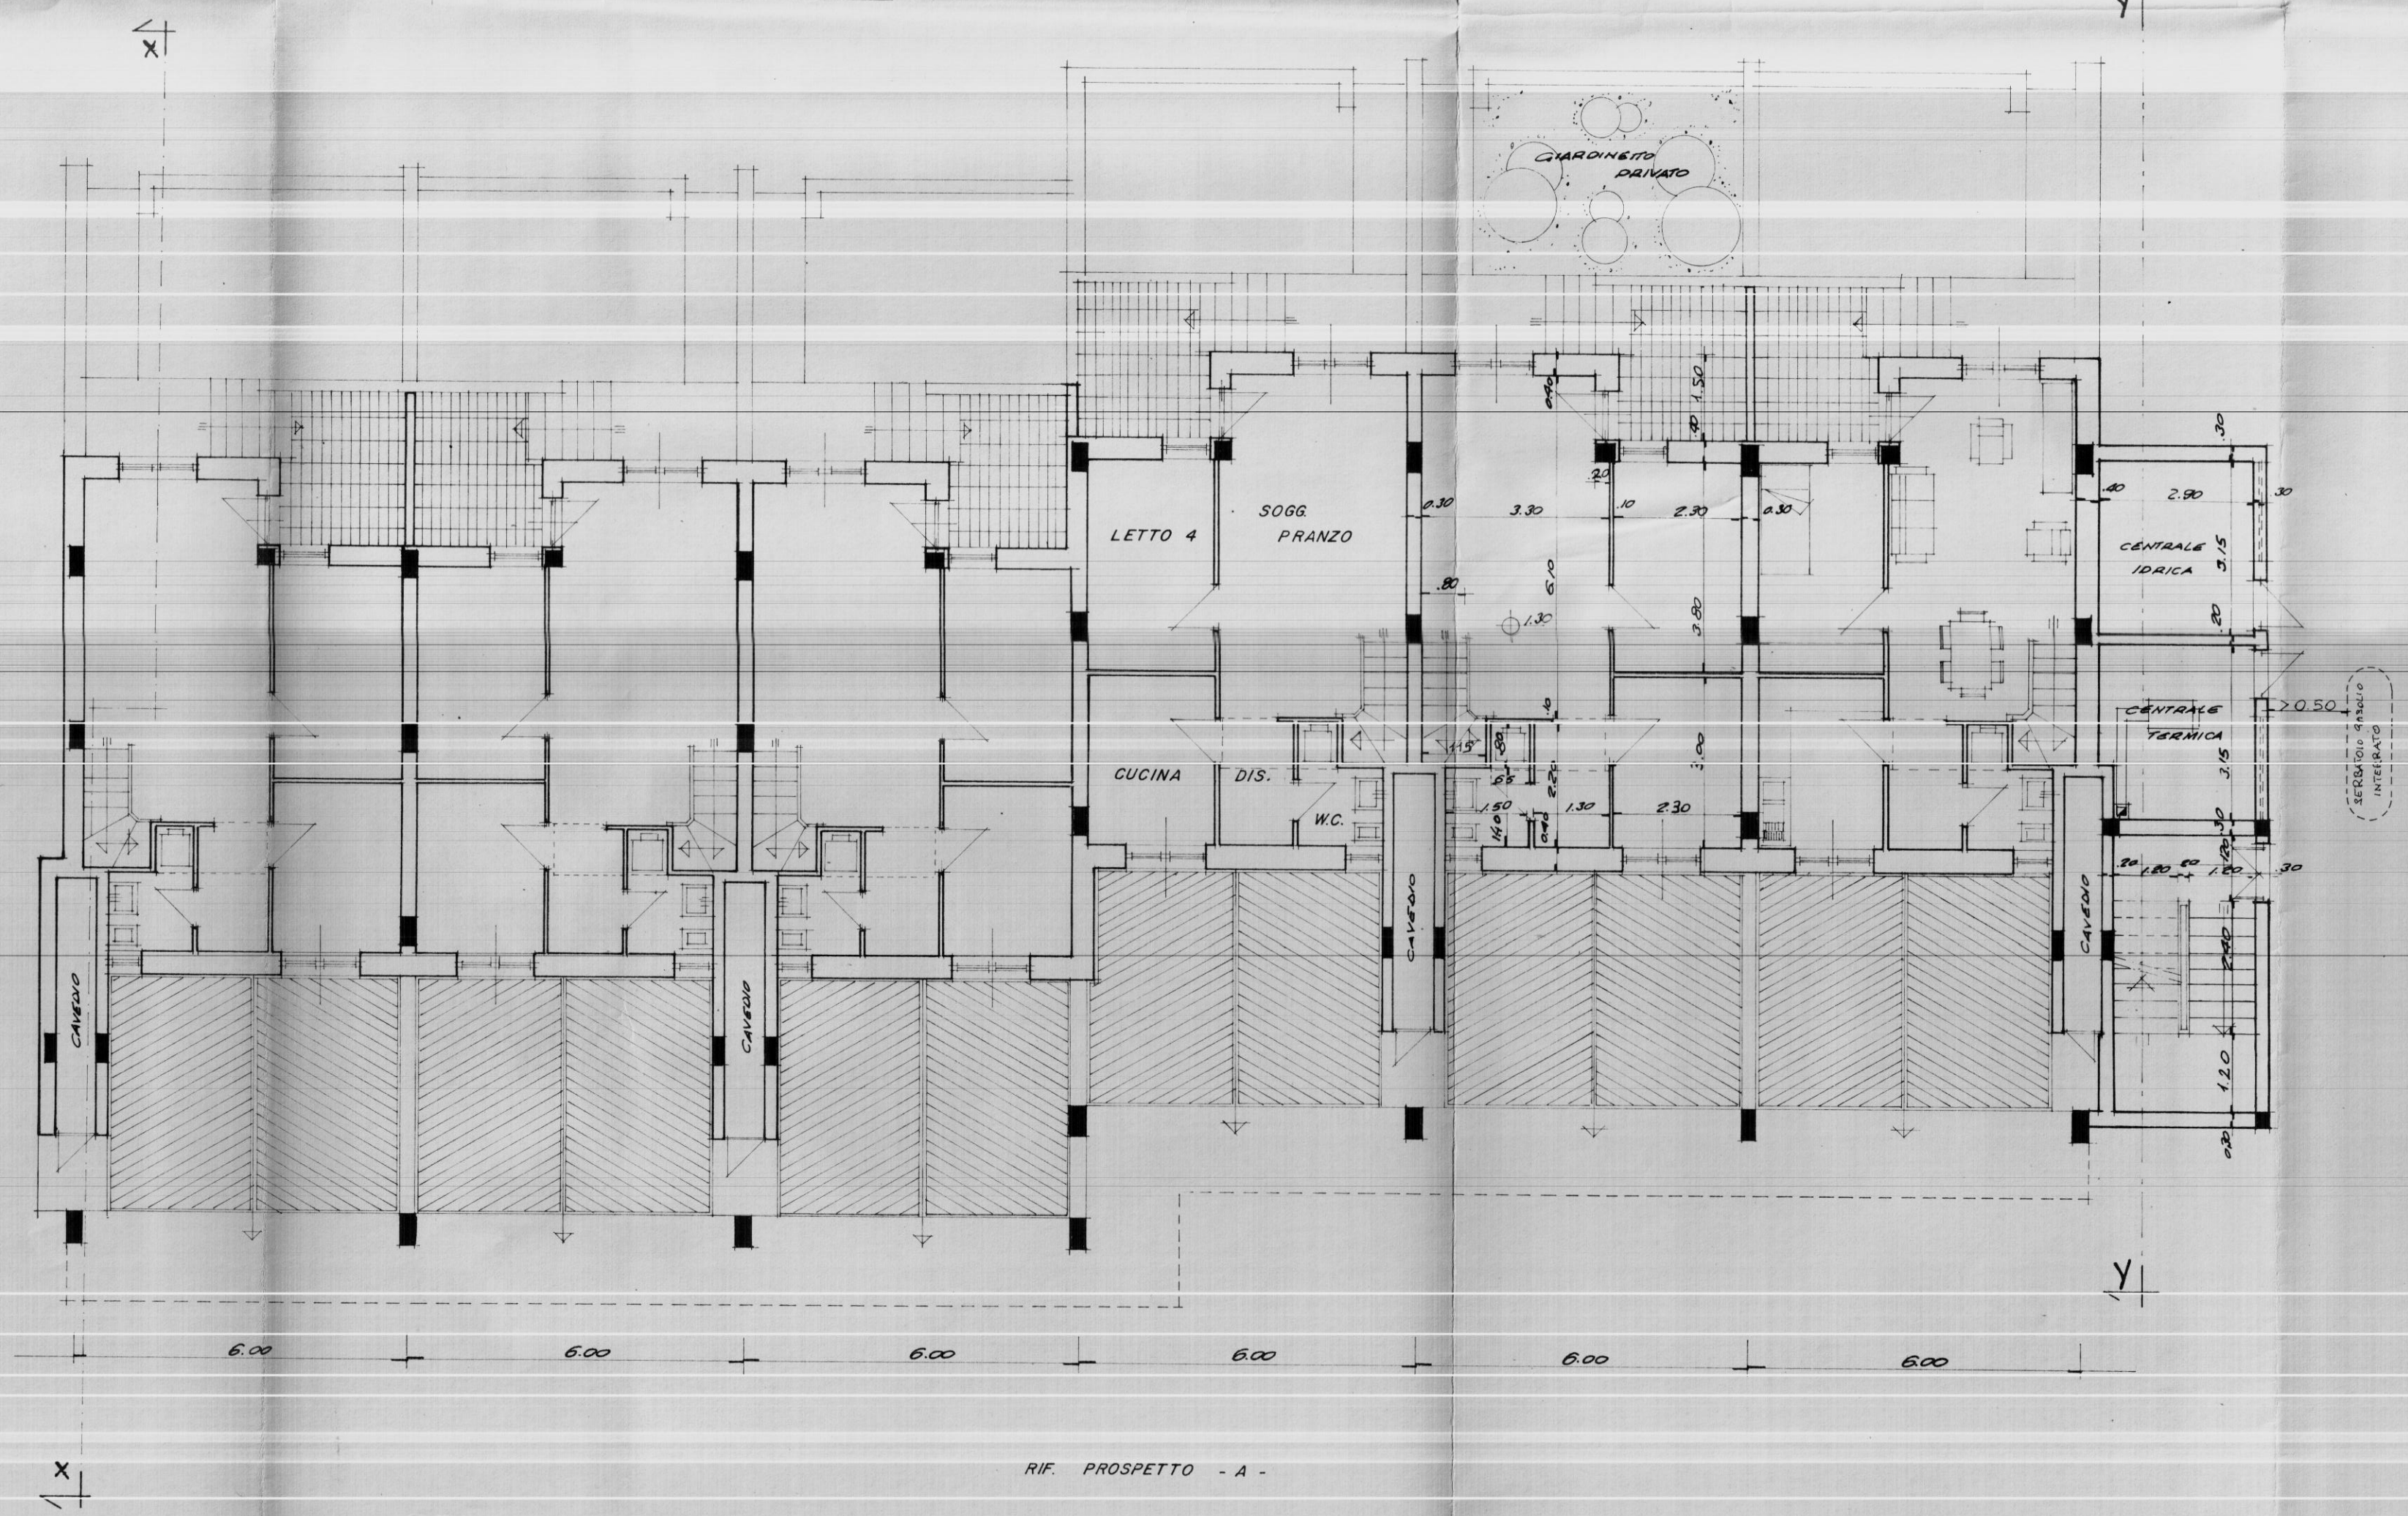

RIF. PROSPETTO - A -

RIF. PROSPETTO - B -