


I. A. C. P.		INTERVENTO N°		LEGGE 30-12-1960	
BRINDISI				N° 1676	
PROGETTO ESECUTIVO PER LA		DATA	AGG.	N°	
CONSTRUZIONE DI N° 19 ALLOGGI PER		AGG.	AGG.		
AGRICOLTORI IN LATIANO					
PIANTA DEL PIANO TERRA		RAPP.			
		PROGETTO			
		DIREZ. LAVORI			
		SRUT. E CALCOLI			
				DISEGNO	
				CONTR.	

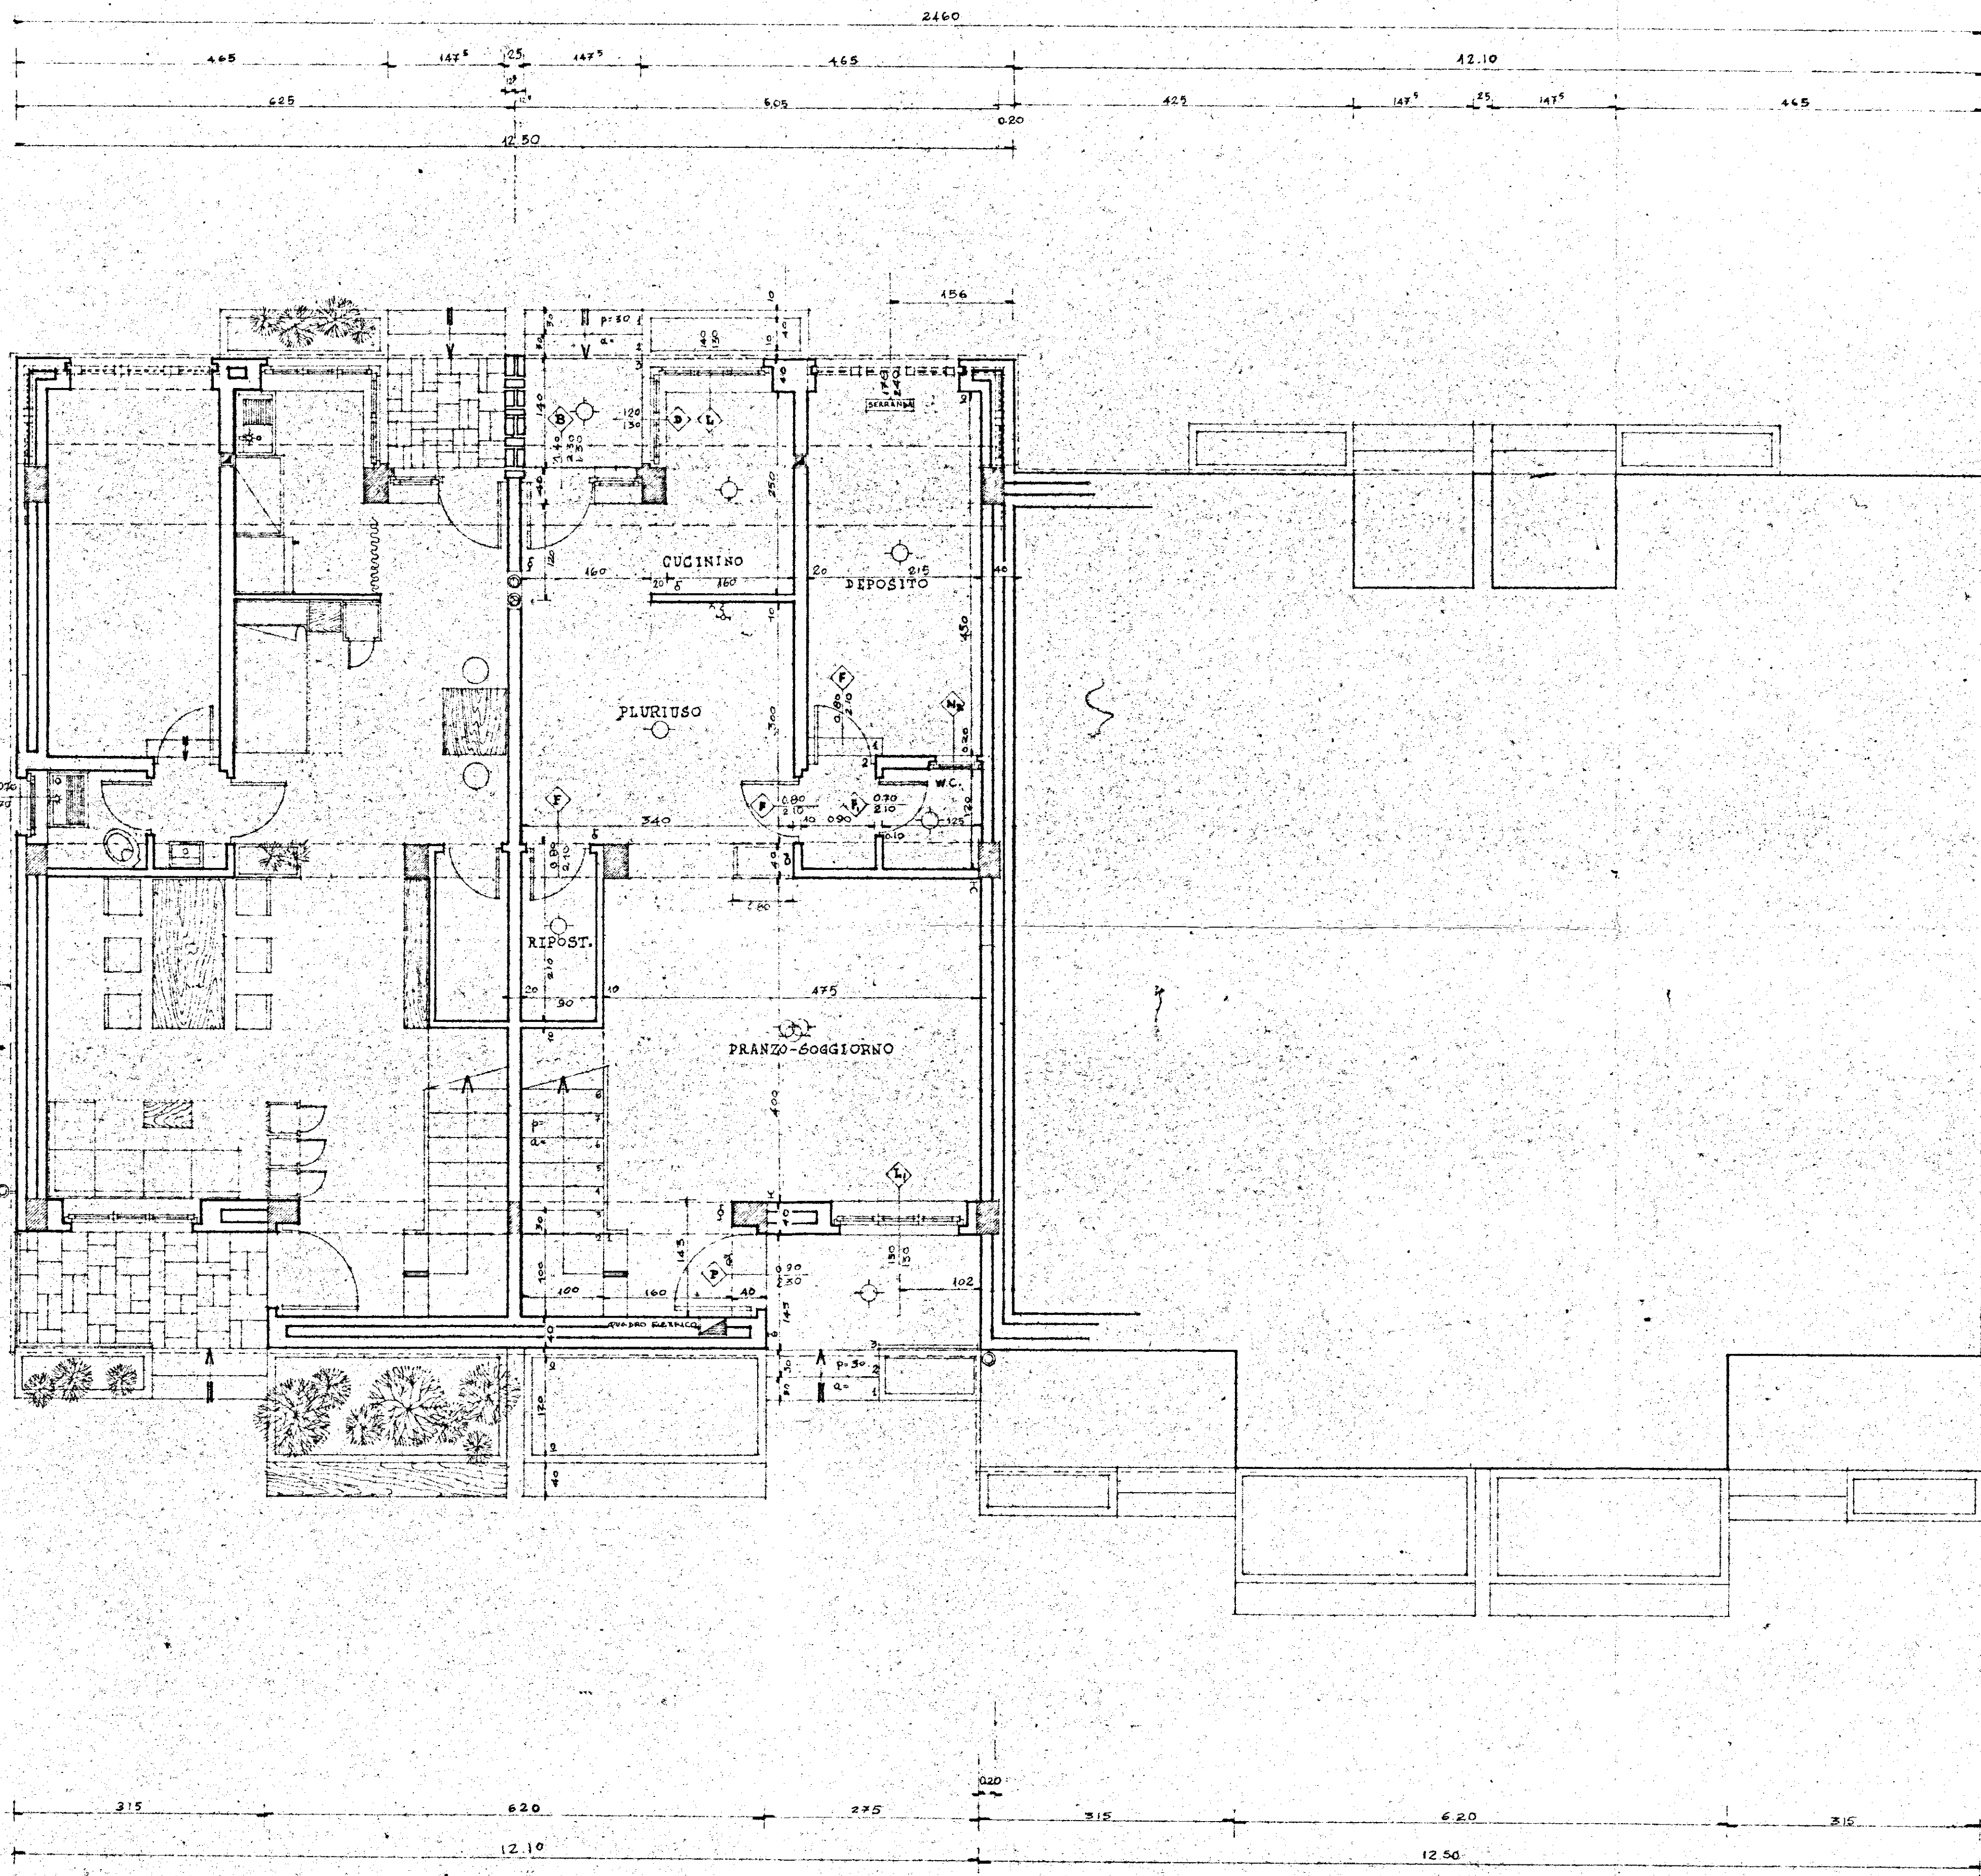

TIPO 4		
DENOMIN.	DIMENS.	SUP.
PRANZO-SOGG.	4,00 x 4,75	19,00
M.C. SERVIZIO	1,25 x 1,20	1,50
DISIMPEGNO	0,90 x 1,20	1,08
PLURIUSO		18,58
CUCININO	1,60 x 2,50	4,00
SUP. mq.		53,16
LETTO 1	4,65 x 4,00	18,60
GUARDAROBA	1,05 x 2,60	2,73
LETTO 2	4,10 x 3,00	12,30
DISIMP. LETTI		1,95
B.A.	2,65 x 1,70	4,50
DISIMP. SCALE		1,20
SUP. mq.		42,02
SUP. TOTALE mq.		95,18