CASE POPOLARI IN BRINDISI - 24° LOTTO (Pol. A)

TRAVI ROVESCE
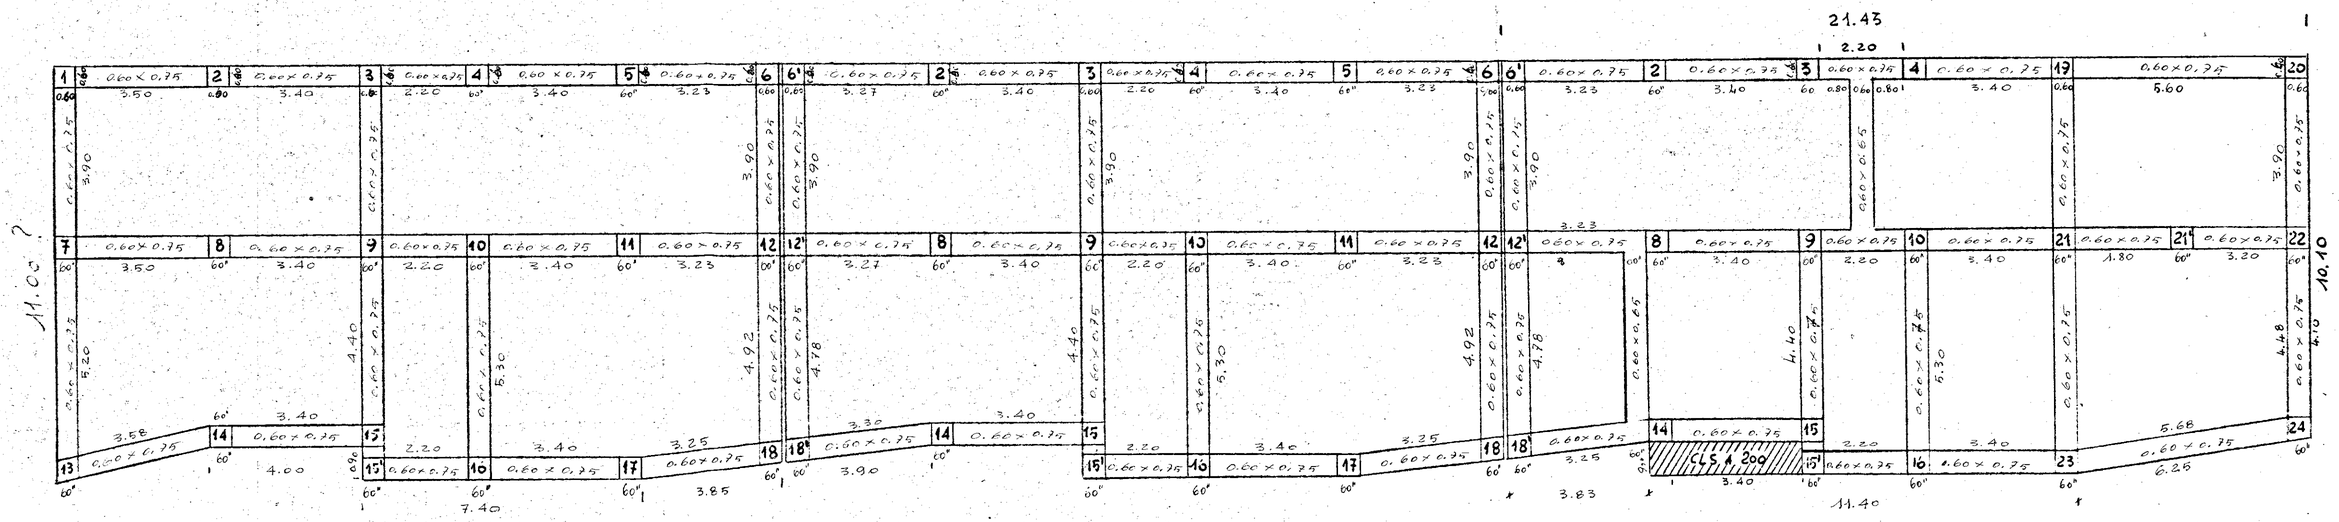
SCALA 1:100