
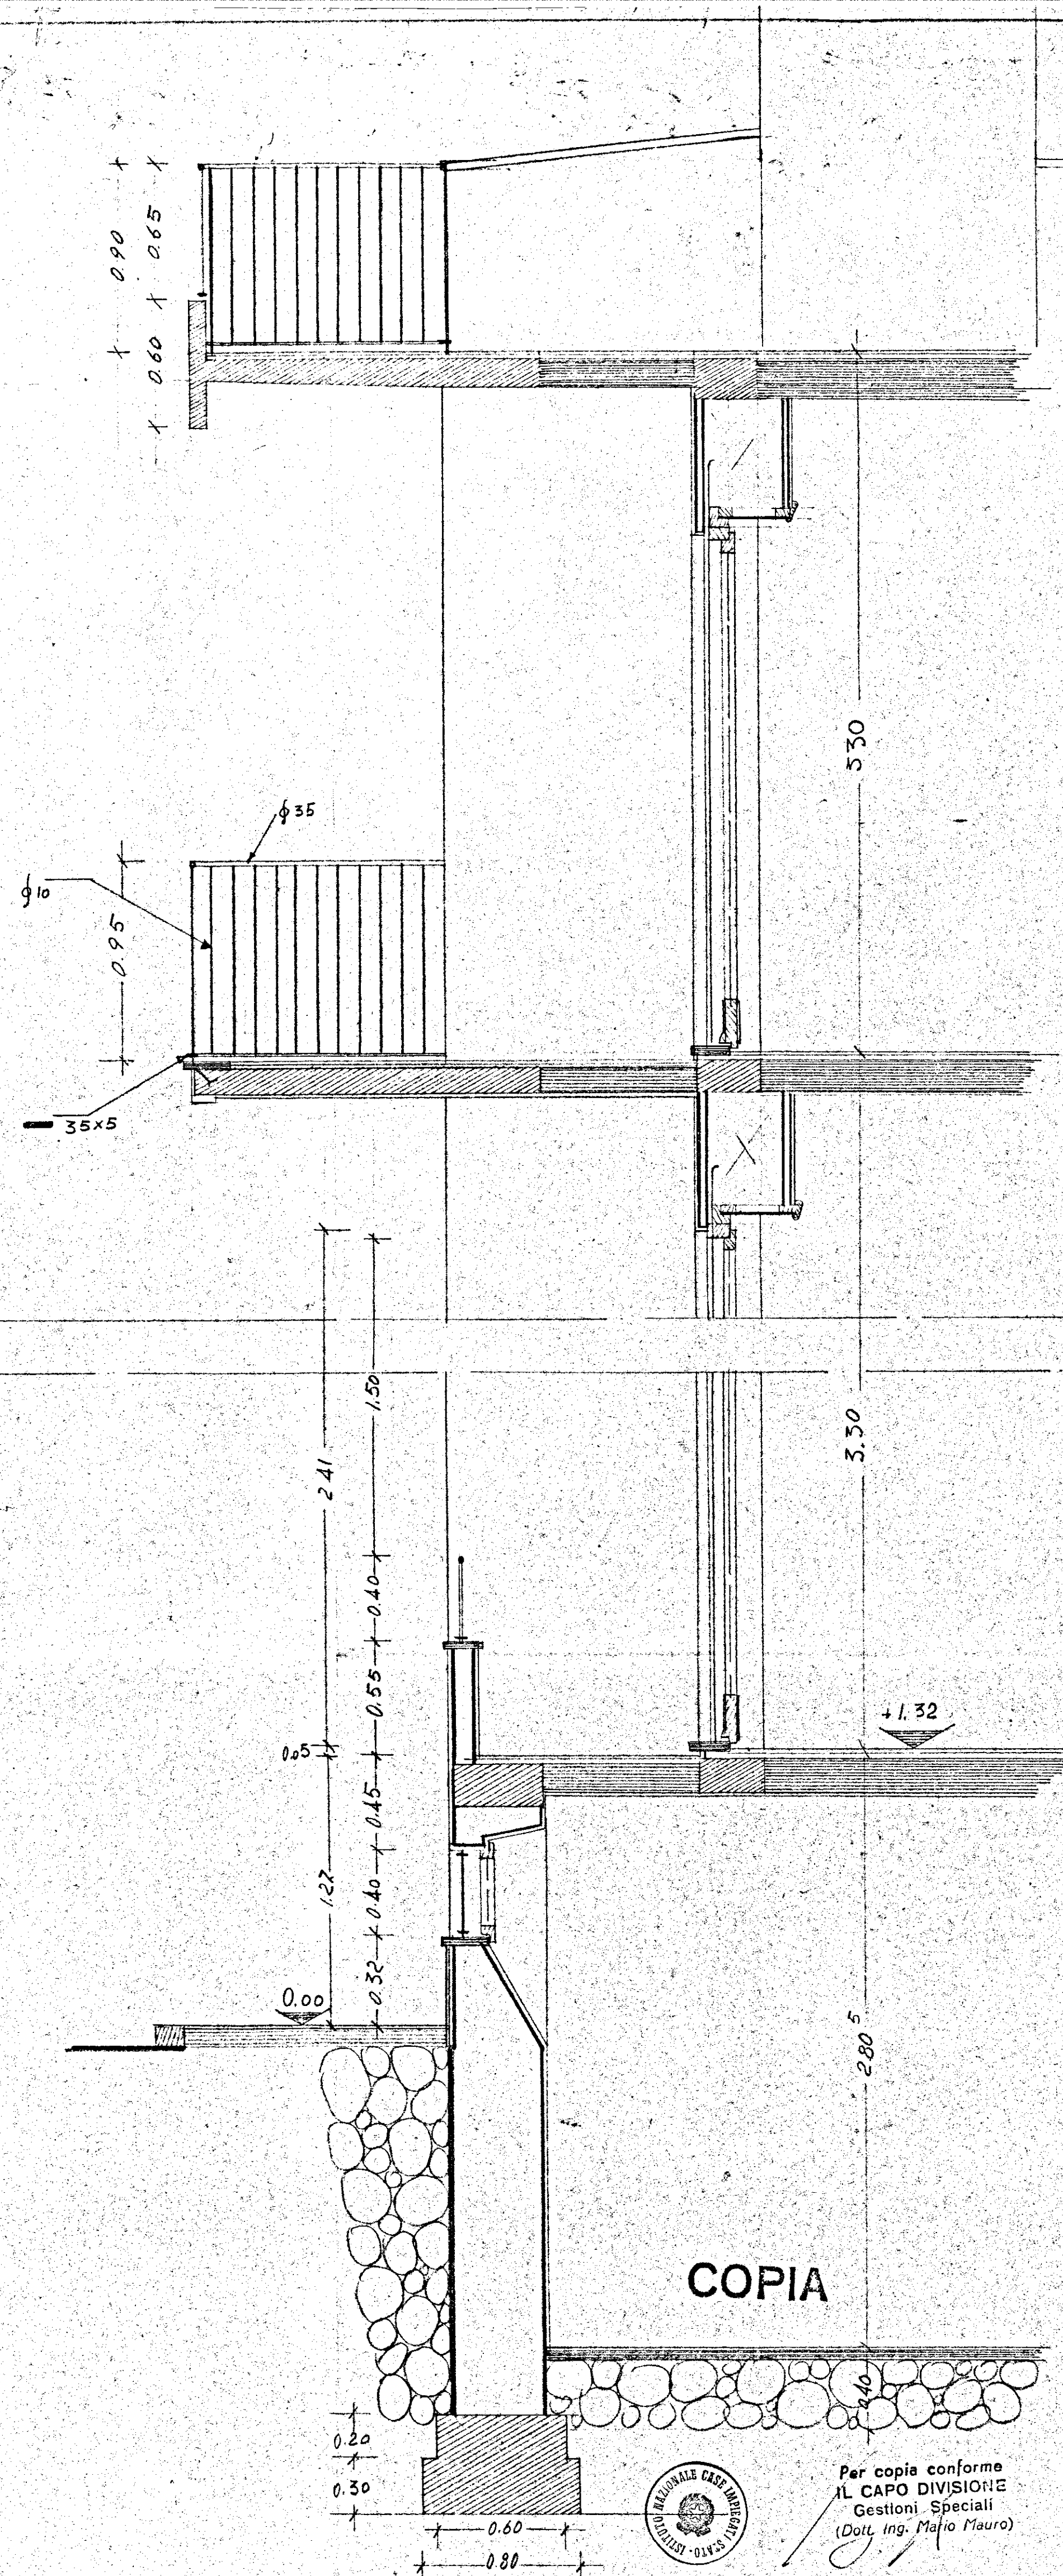


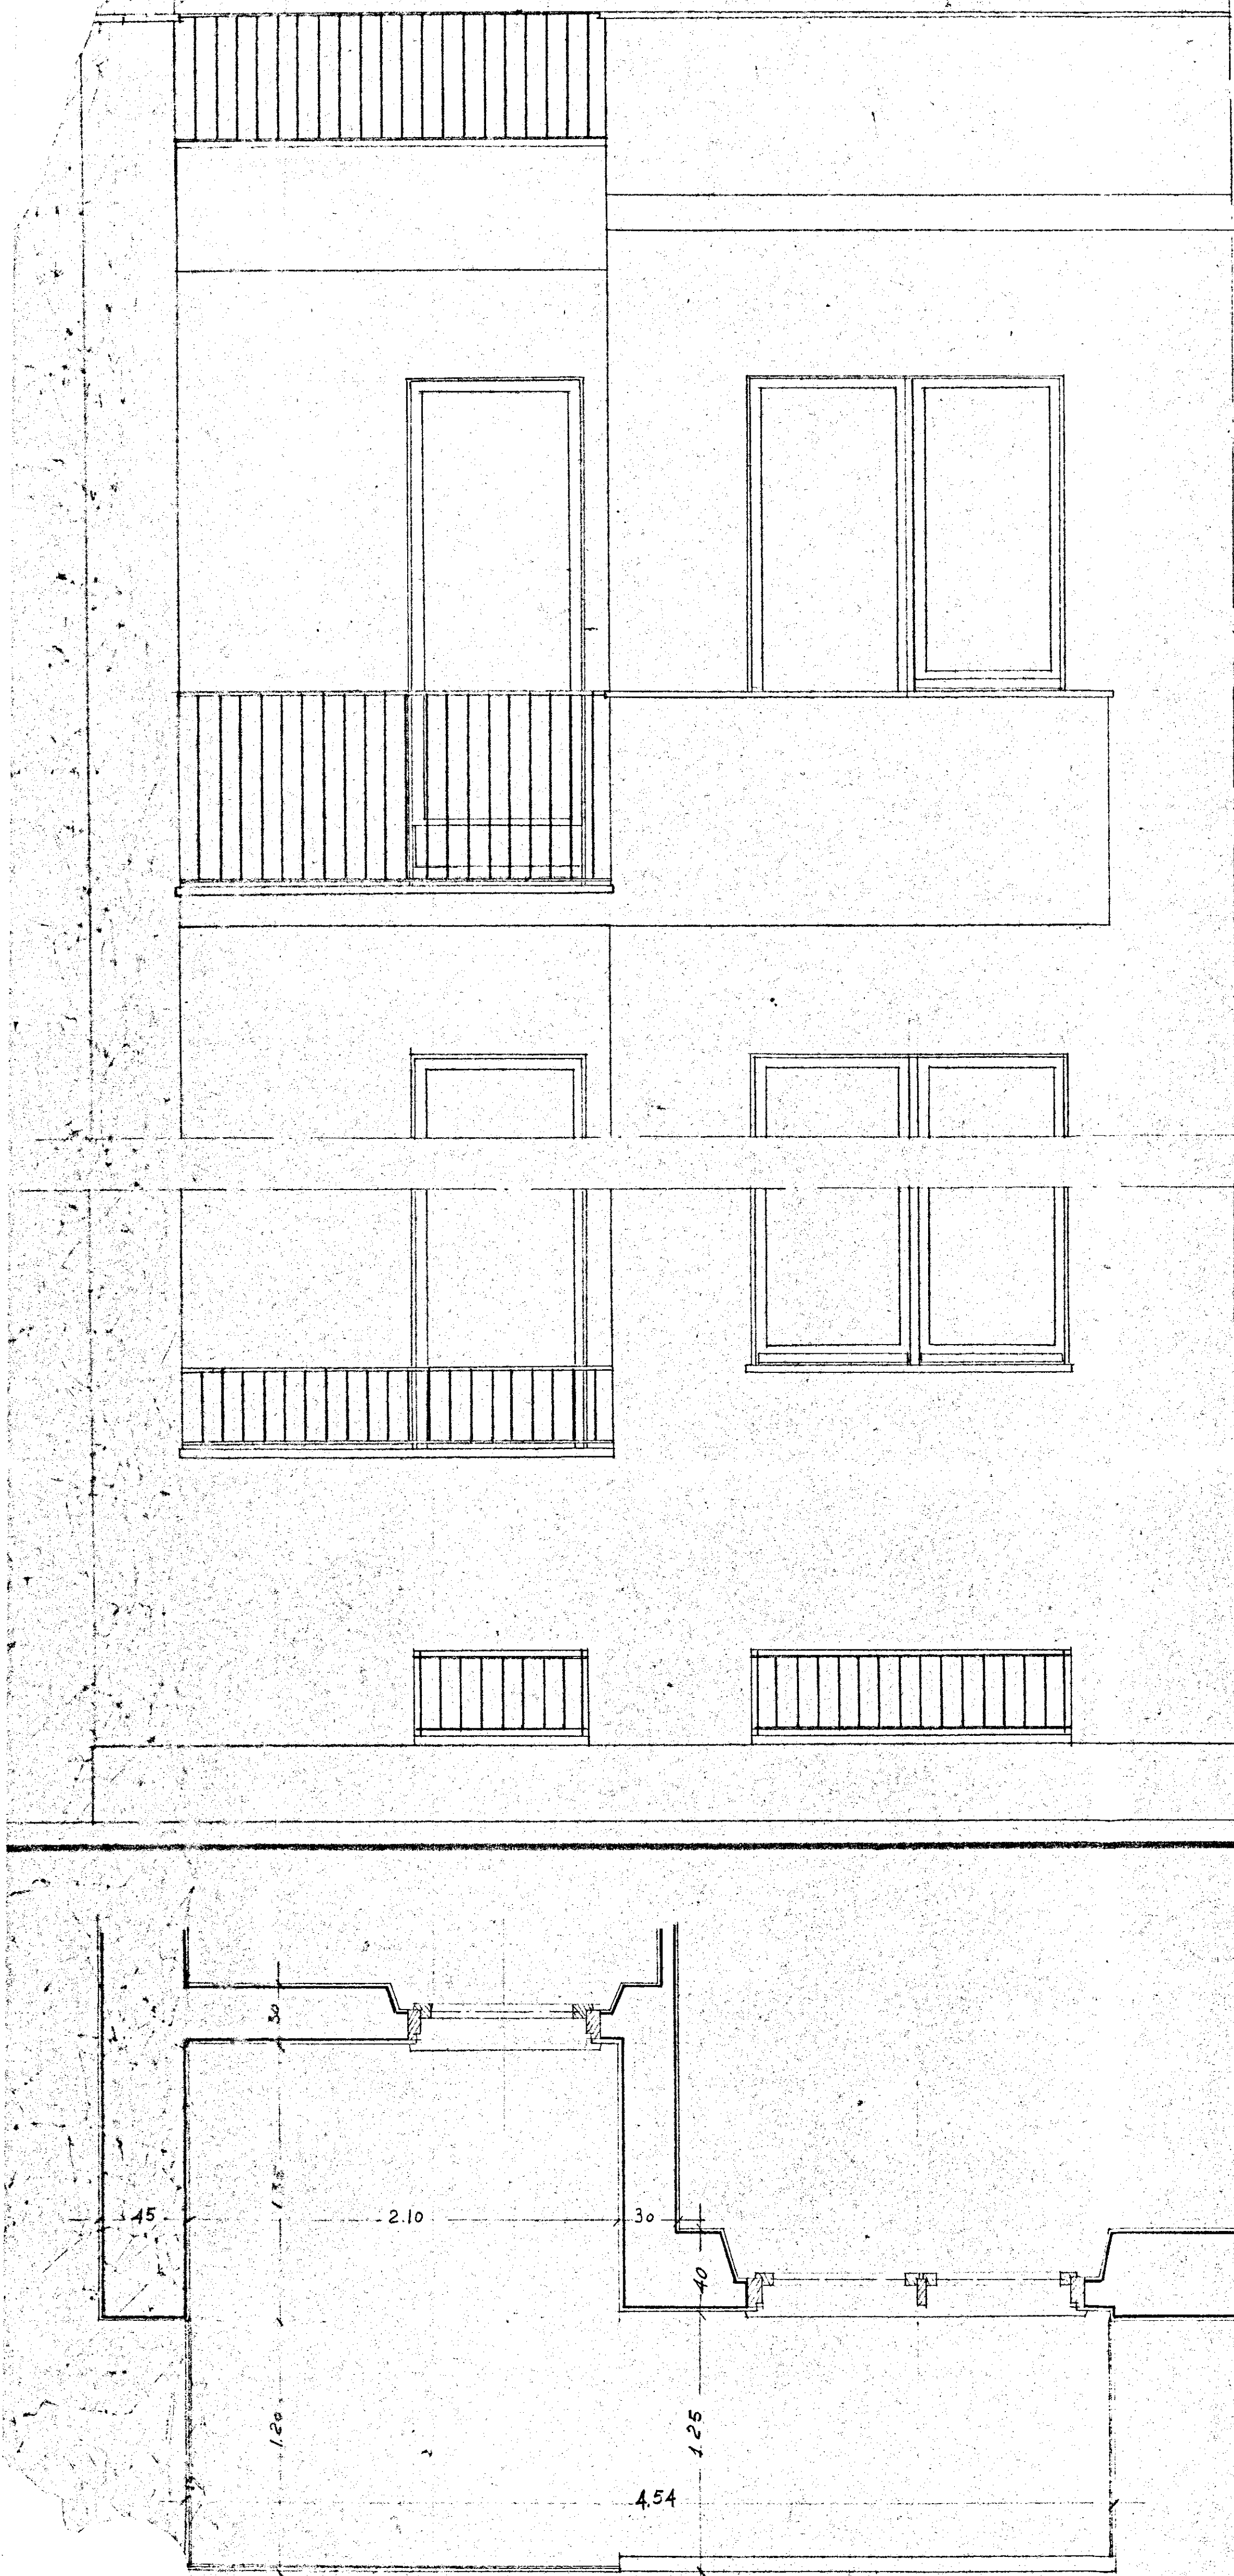

INCIS		SERVIZIO TECNICO-UFF. STUDI E PROGETTI		procedimento n°	
		GESTIONE		1049	
Città e Ubicazione		LOTTO FASE		procedimento n°	
BRINDISI V. Liscio		2° ONDA		14205	
Particolare		1:50		procedimento n°	
				29-7-58	
Redatto da		Disegnato da		VERBA DI CANTIERE	
imp. P. Franco				del Cons. Amm. di Cantieri	