


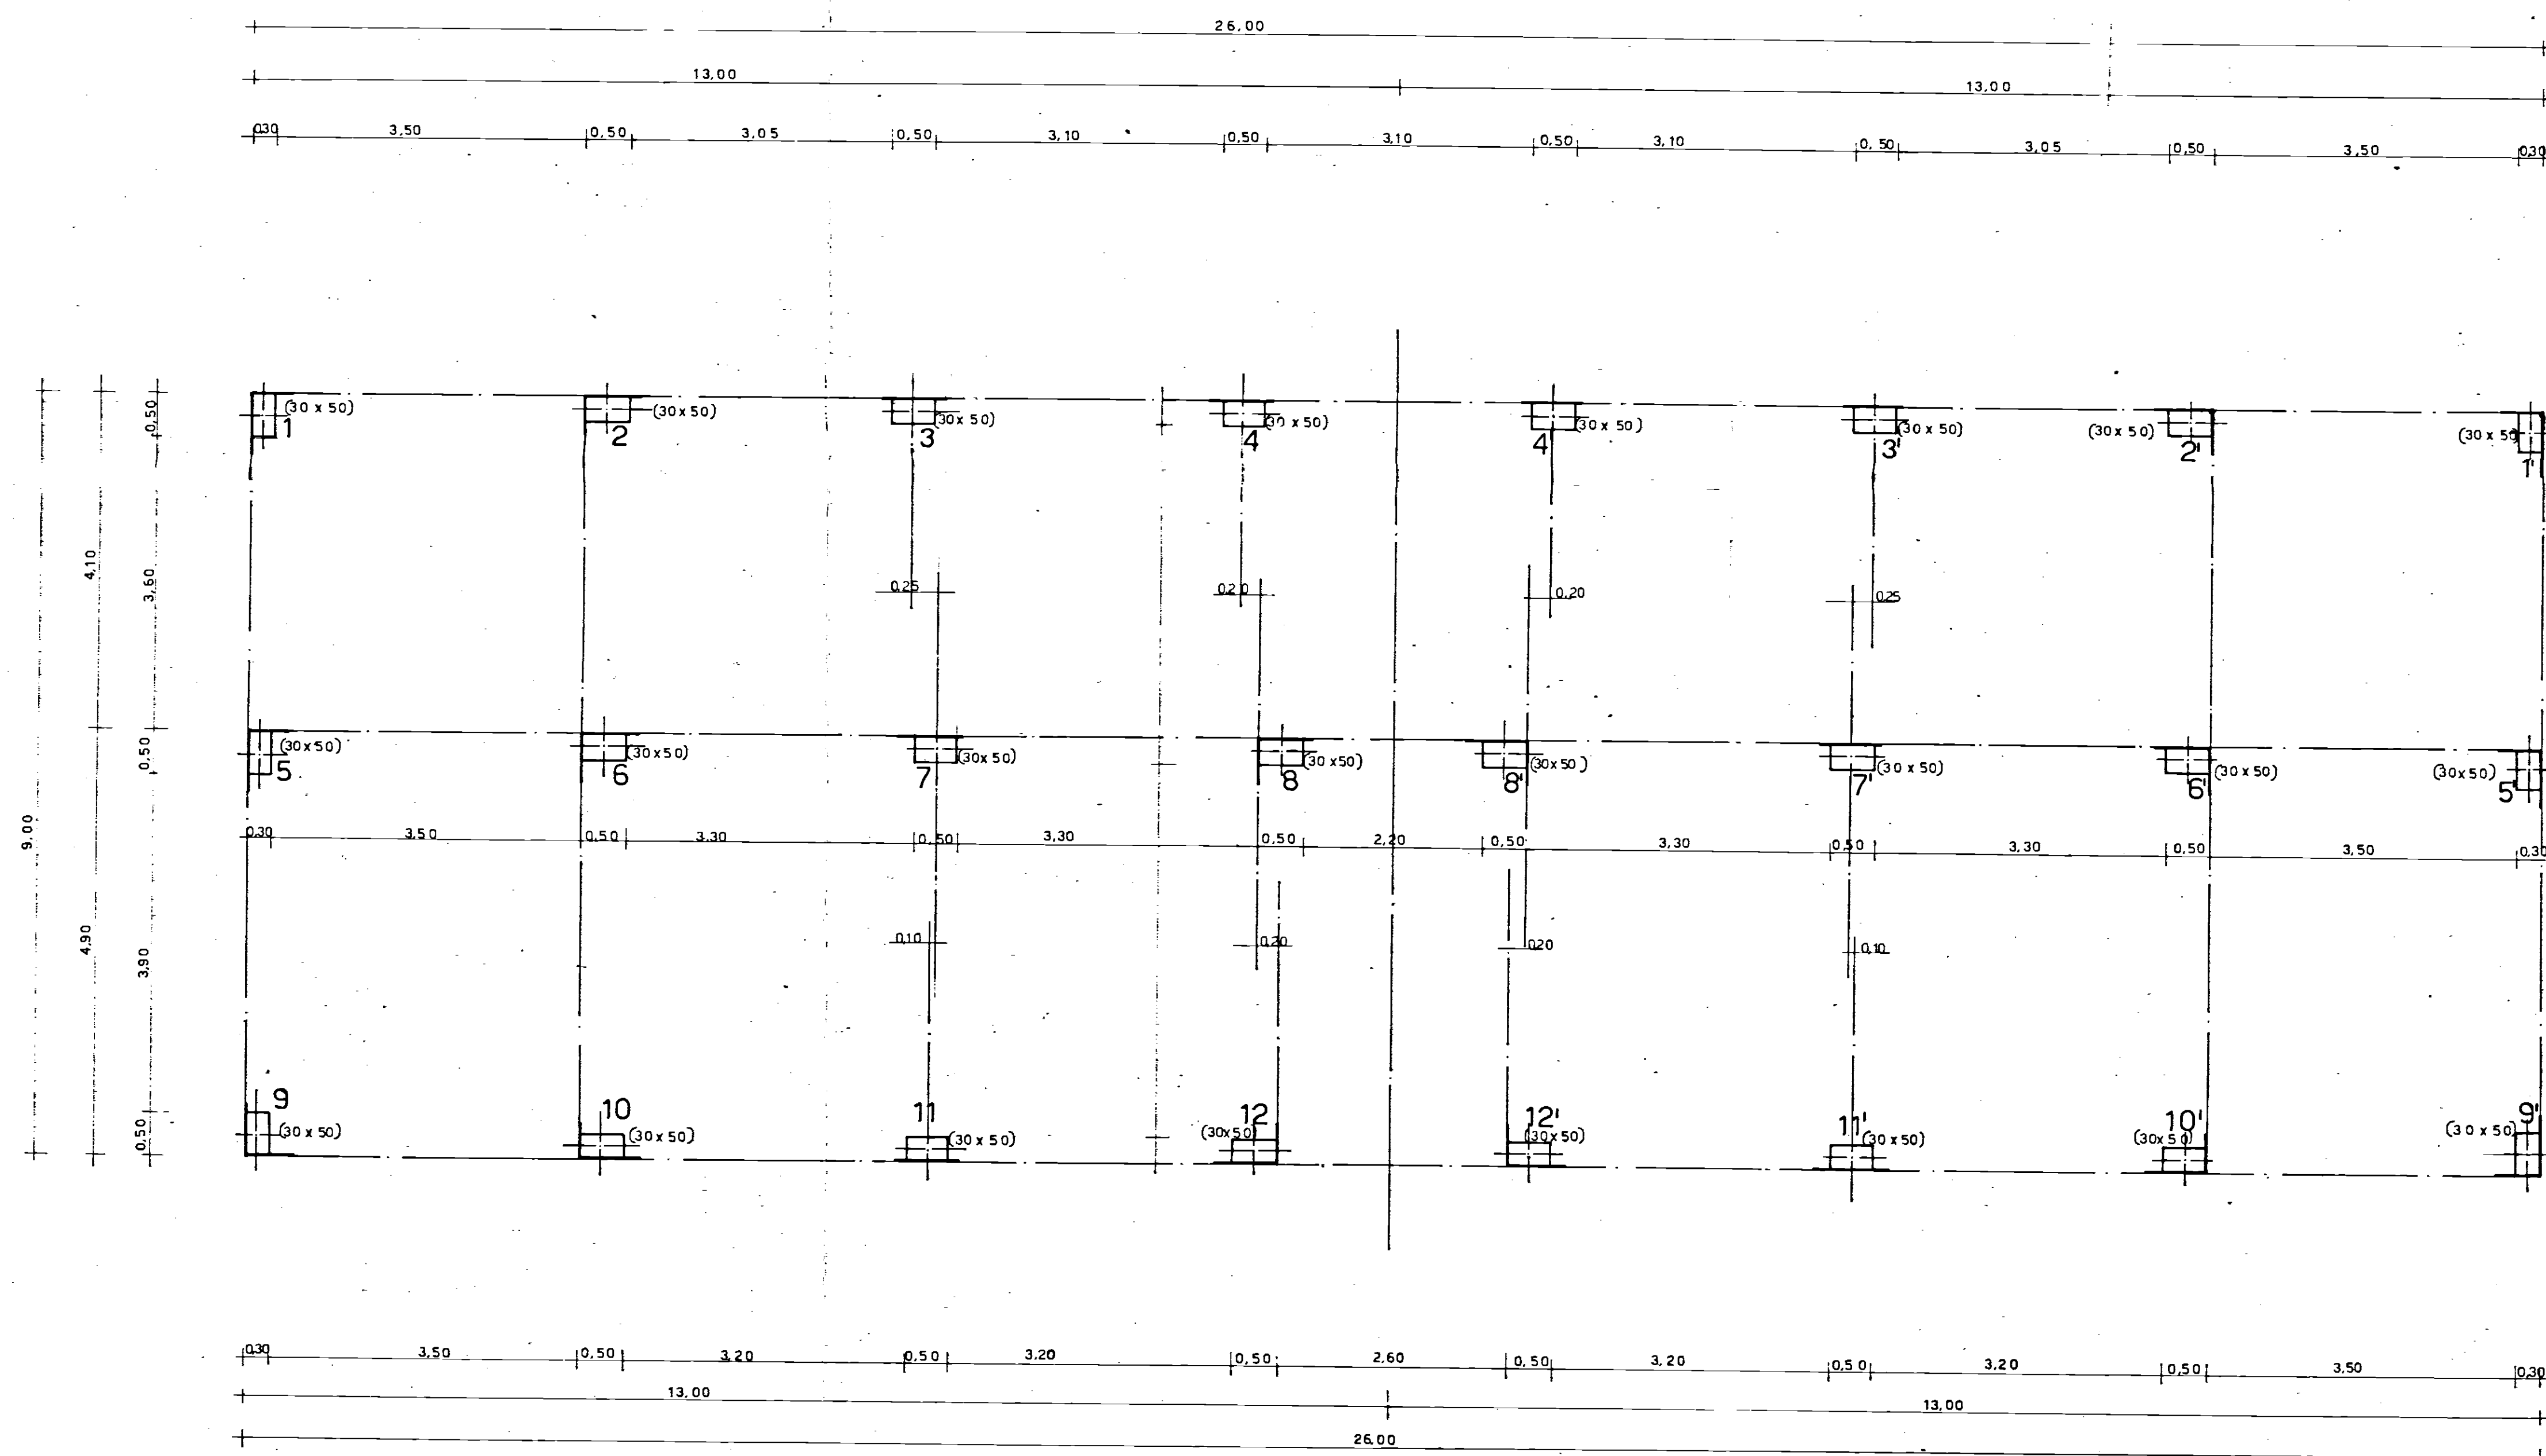

Cem. 30/170 mc. els
Tondini Ac. 50-60
6.400 kg

GESTIONE CASE LAVORATORI (legge 14.2.1963 n° 60)		INTERVENTO n° 82		STAZIONE APPALTANTE: I.A.G.P.	
RIONE COMMENDA - BRINDISI - EDILIZIA SOVVENZIONATA AREA A PALAZZINA G				data	seg.
					2c
PIANTA FILI FISSI				architet.	
Rapp. 1:50					
Dott.ing. L. POTI	EDILIZIA	note	note		
Dott.ing. M. VIVARELLI SCARASCIA	IMPIANTI				
Dott.ing. G. CASANOVA	STRUTTURE				
Dott.ing. A. MALDARI	PROGRAMMAZIONE				
DIREZIONE LAVORI		I.A.G.P.		controllo	note