



AGRICOLI DIPENDENTI IN LACUIE

PIANO RIALZATO

SCALE 1:50

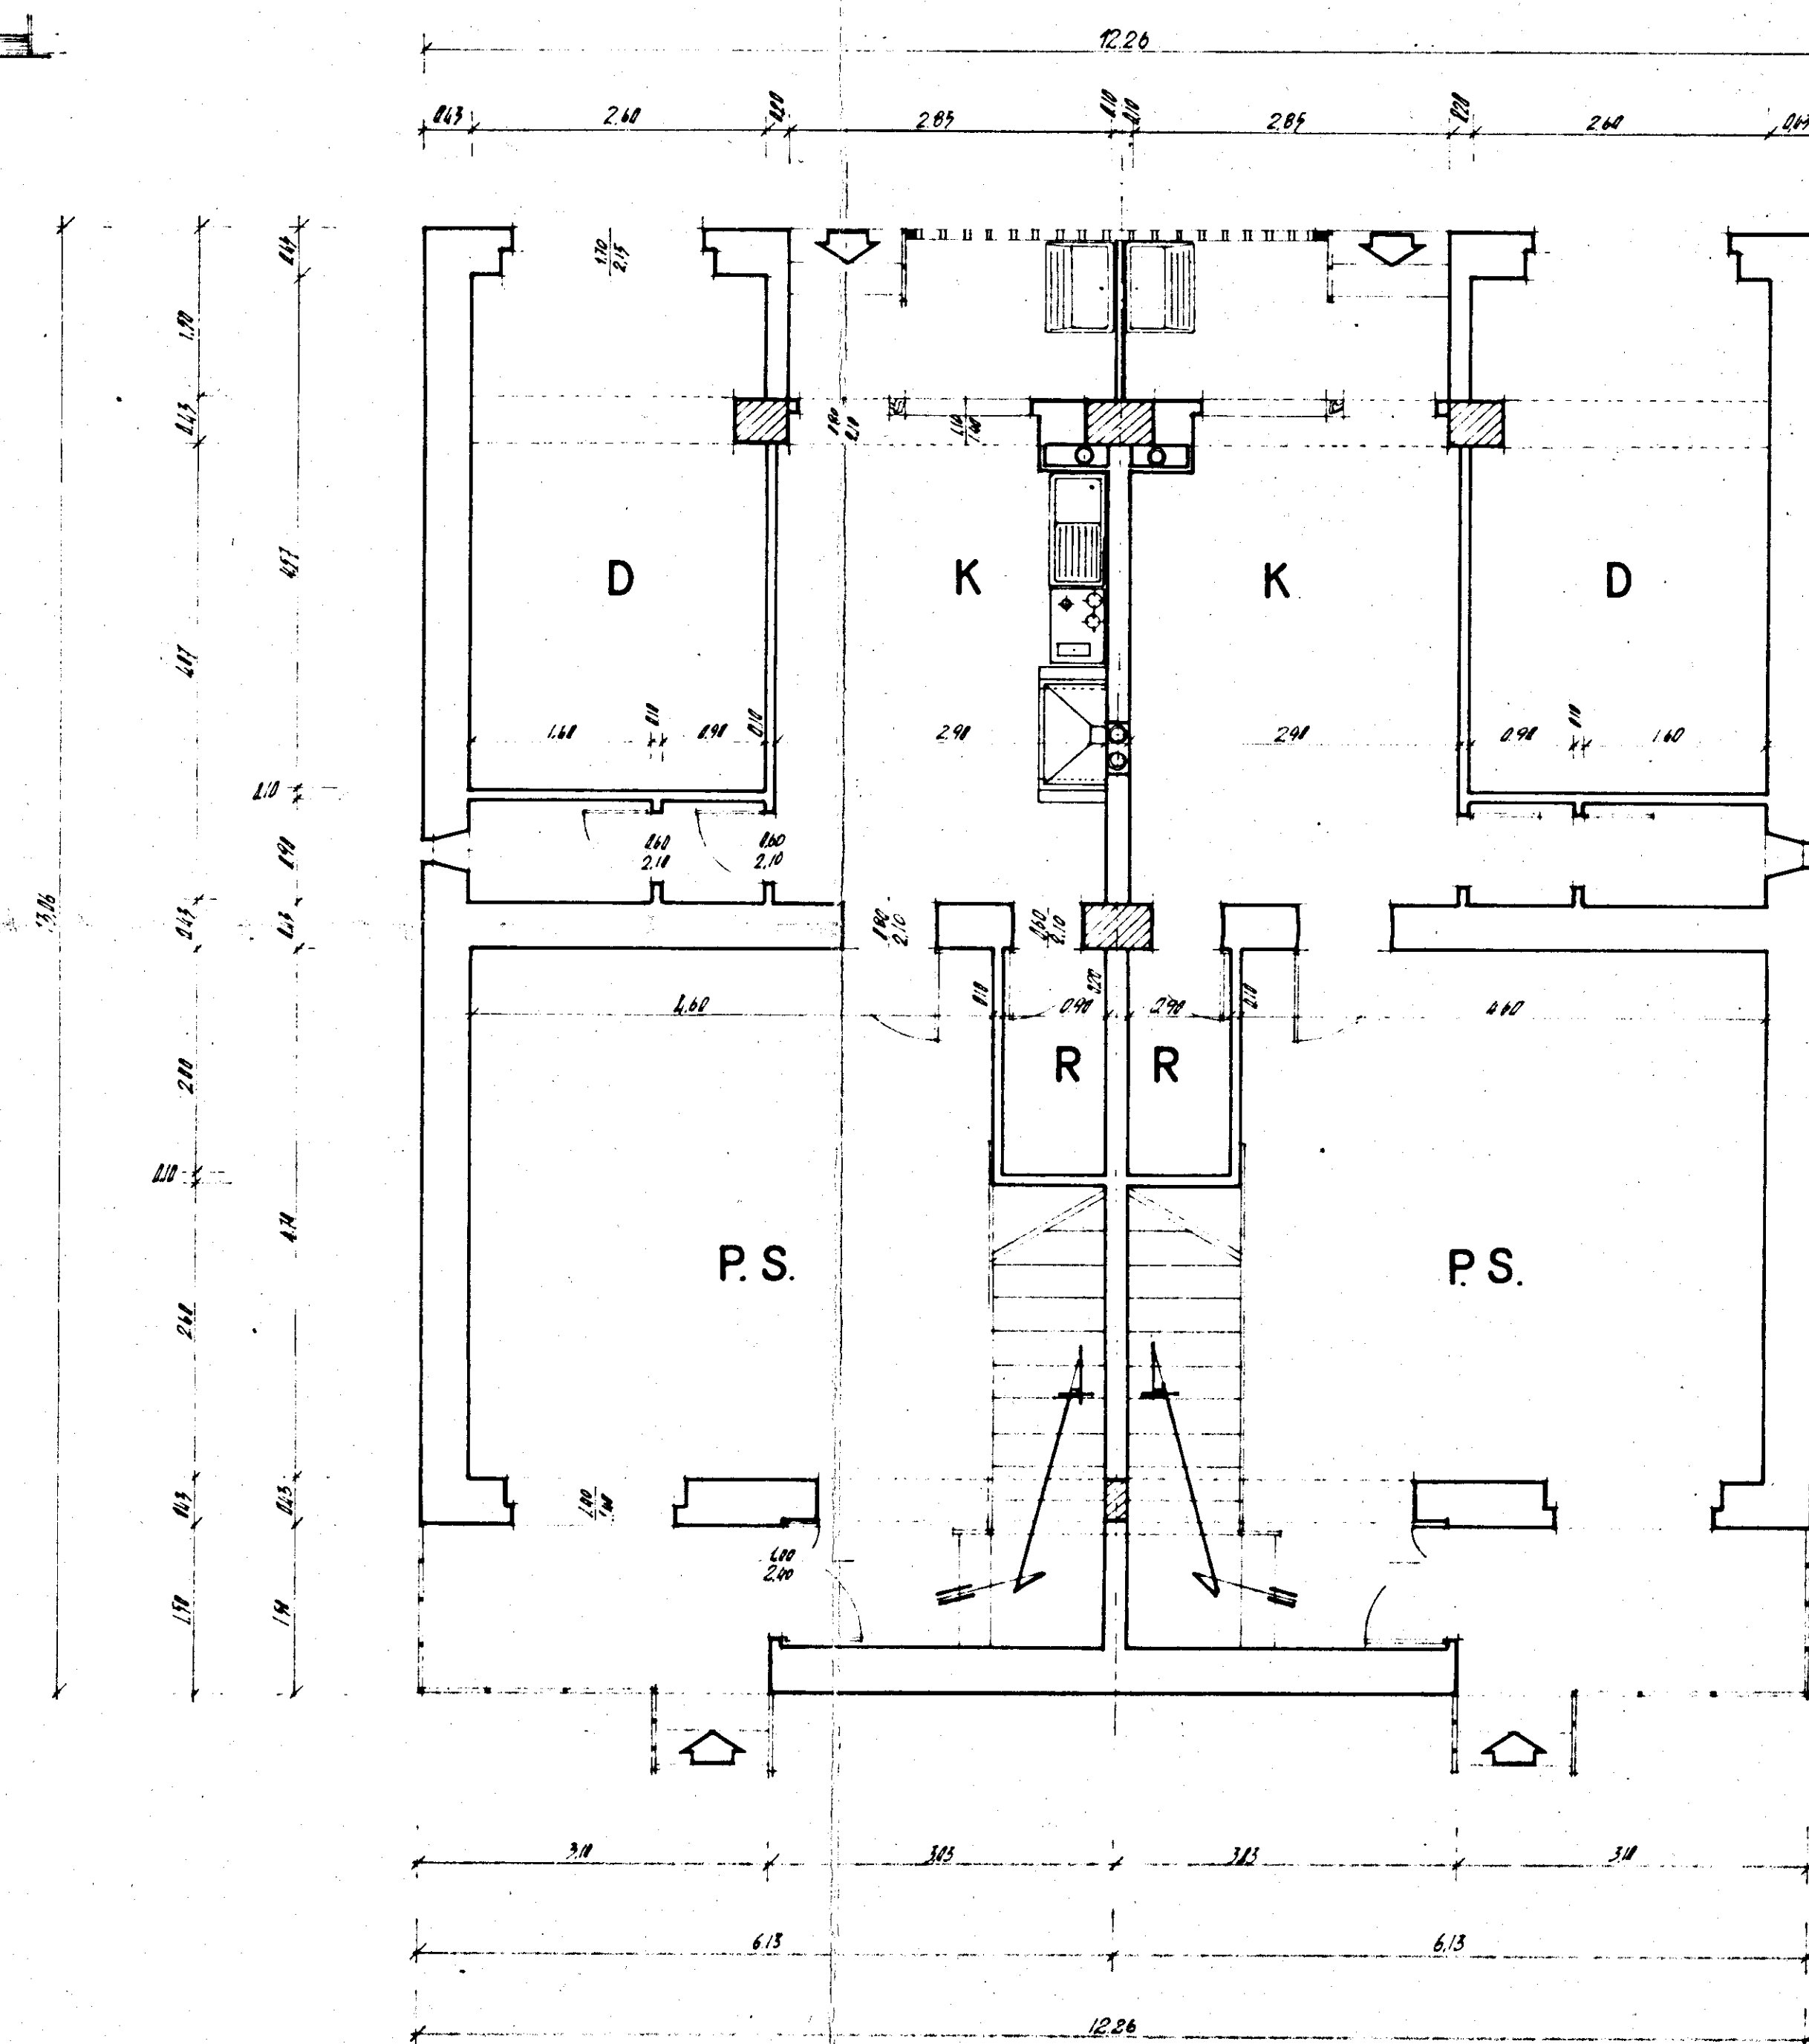

PRIMA PIONE

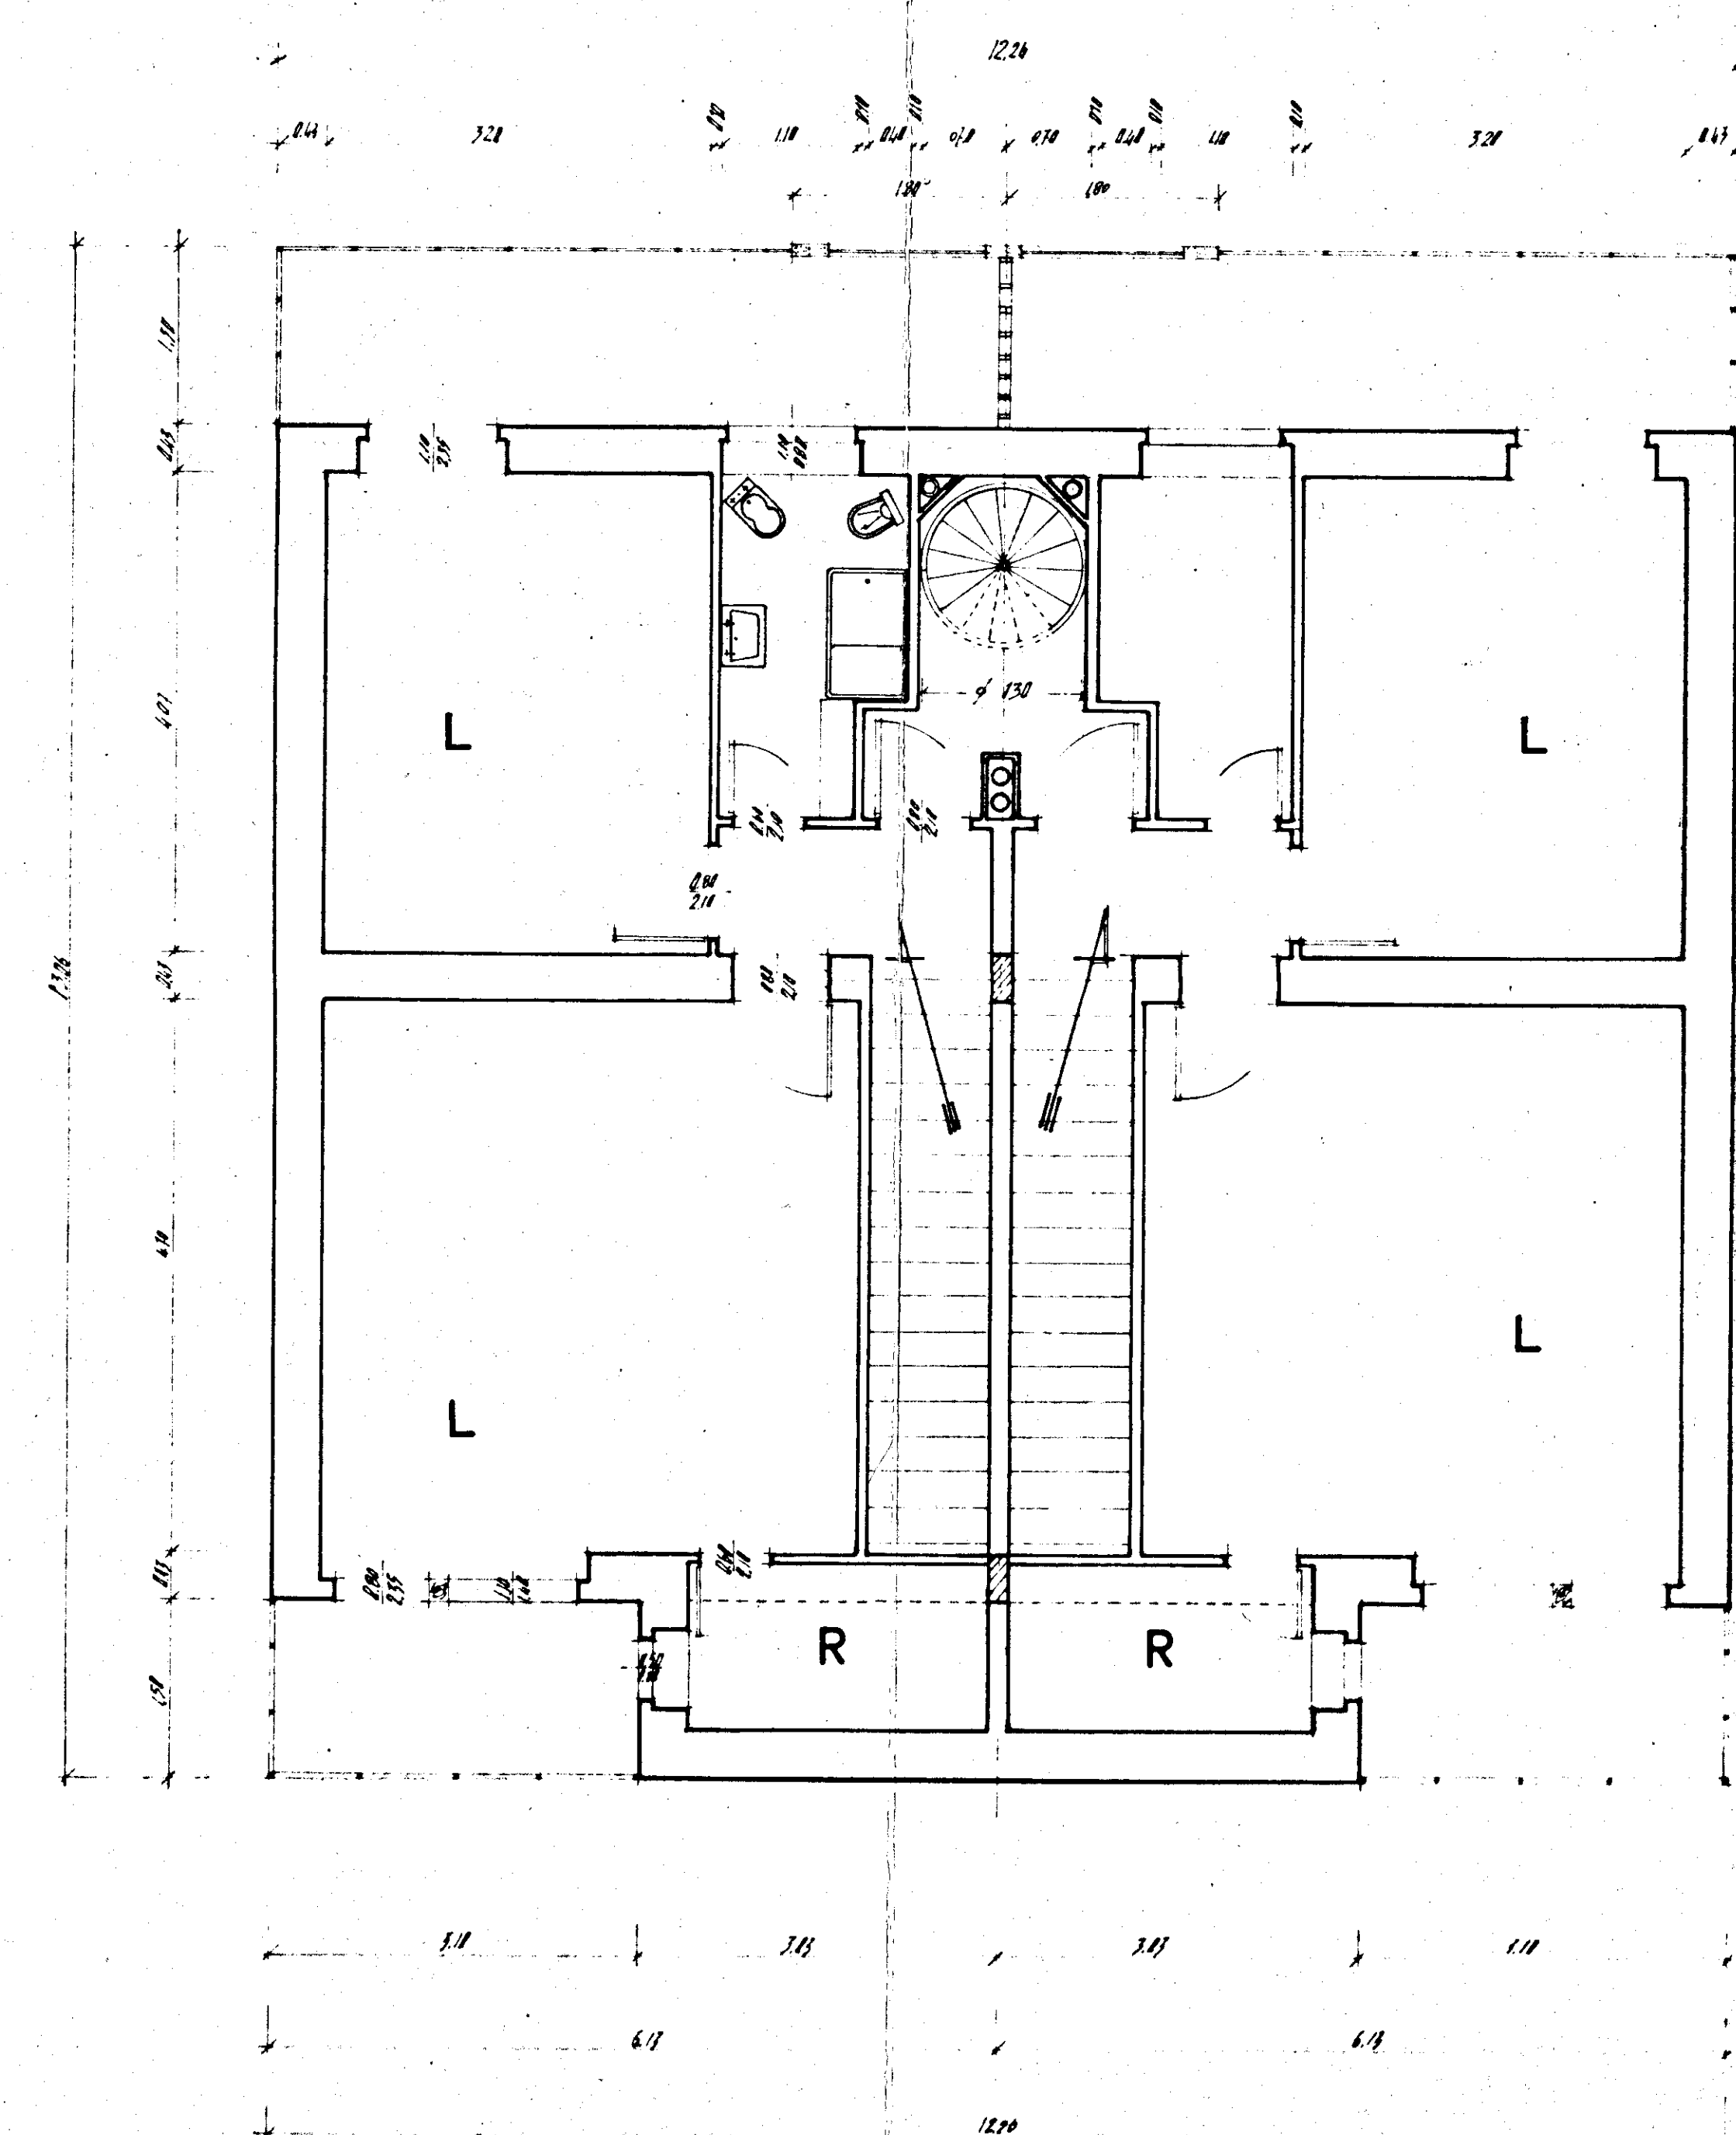

PIANTA TROPICAZA