
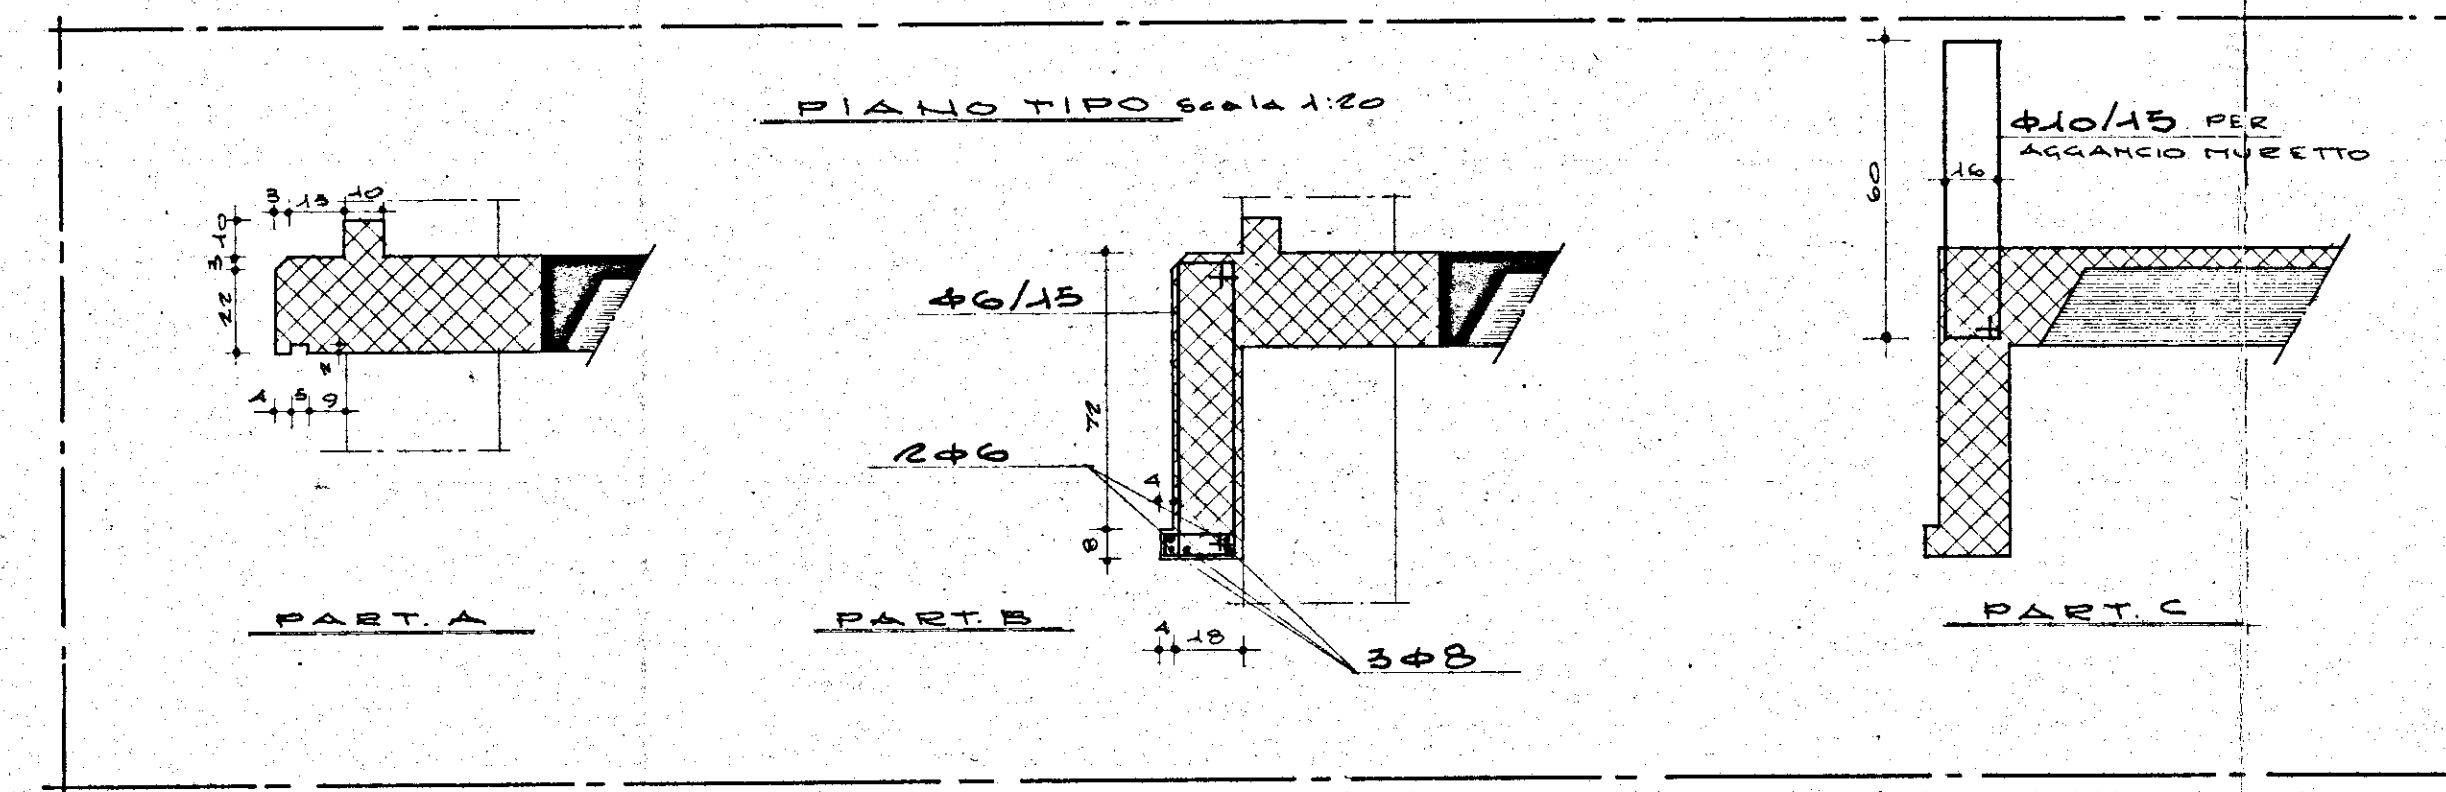


GESTIONE CASE LAVORATORI LEGGE 14/2/63 N° 68		INTERVENTO N° 1211 3° TRIENNIO		I.A.C.P.	
QUARTIERE S. ELIA BRINDISI Progetto delle strutture		data 24-5-74	pgg 999	N° 610	
EDIFICIO C CARPENTERIA PIANO TIPO		pgg 1.50			
Dott. Arch. E. NESPEGA	Edilizia				
Dott. Ing. A. CORRADO	Edilizia				
Dott. Ing. F. CARADORINI	Proge. Costi				
Dott. Ing. M. BOLOGNESE	Strutt. Calc.				
Dott. Ing. N. VIVARELLI	Imp. Tecnici				

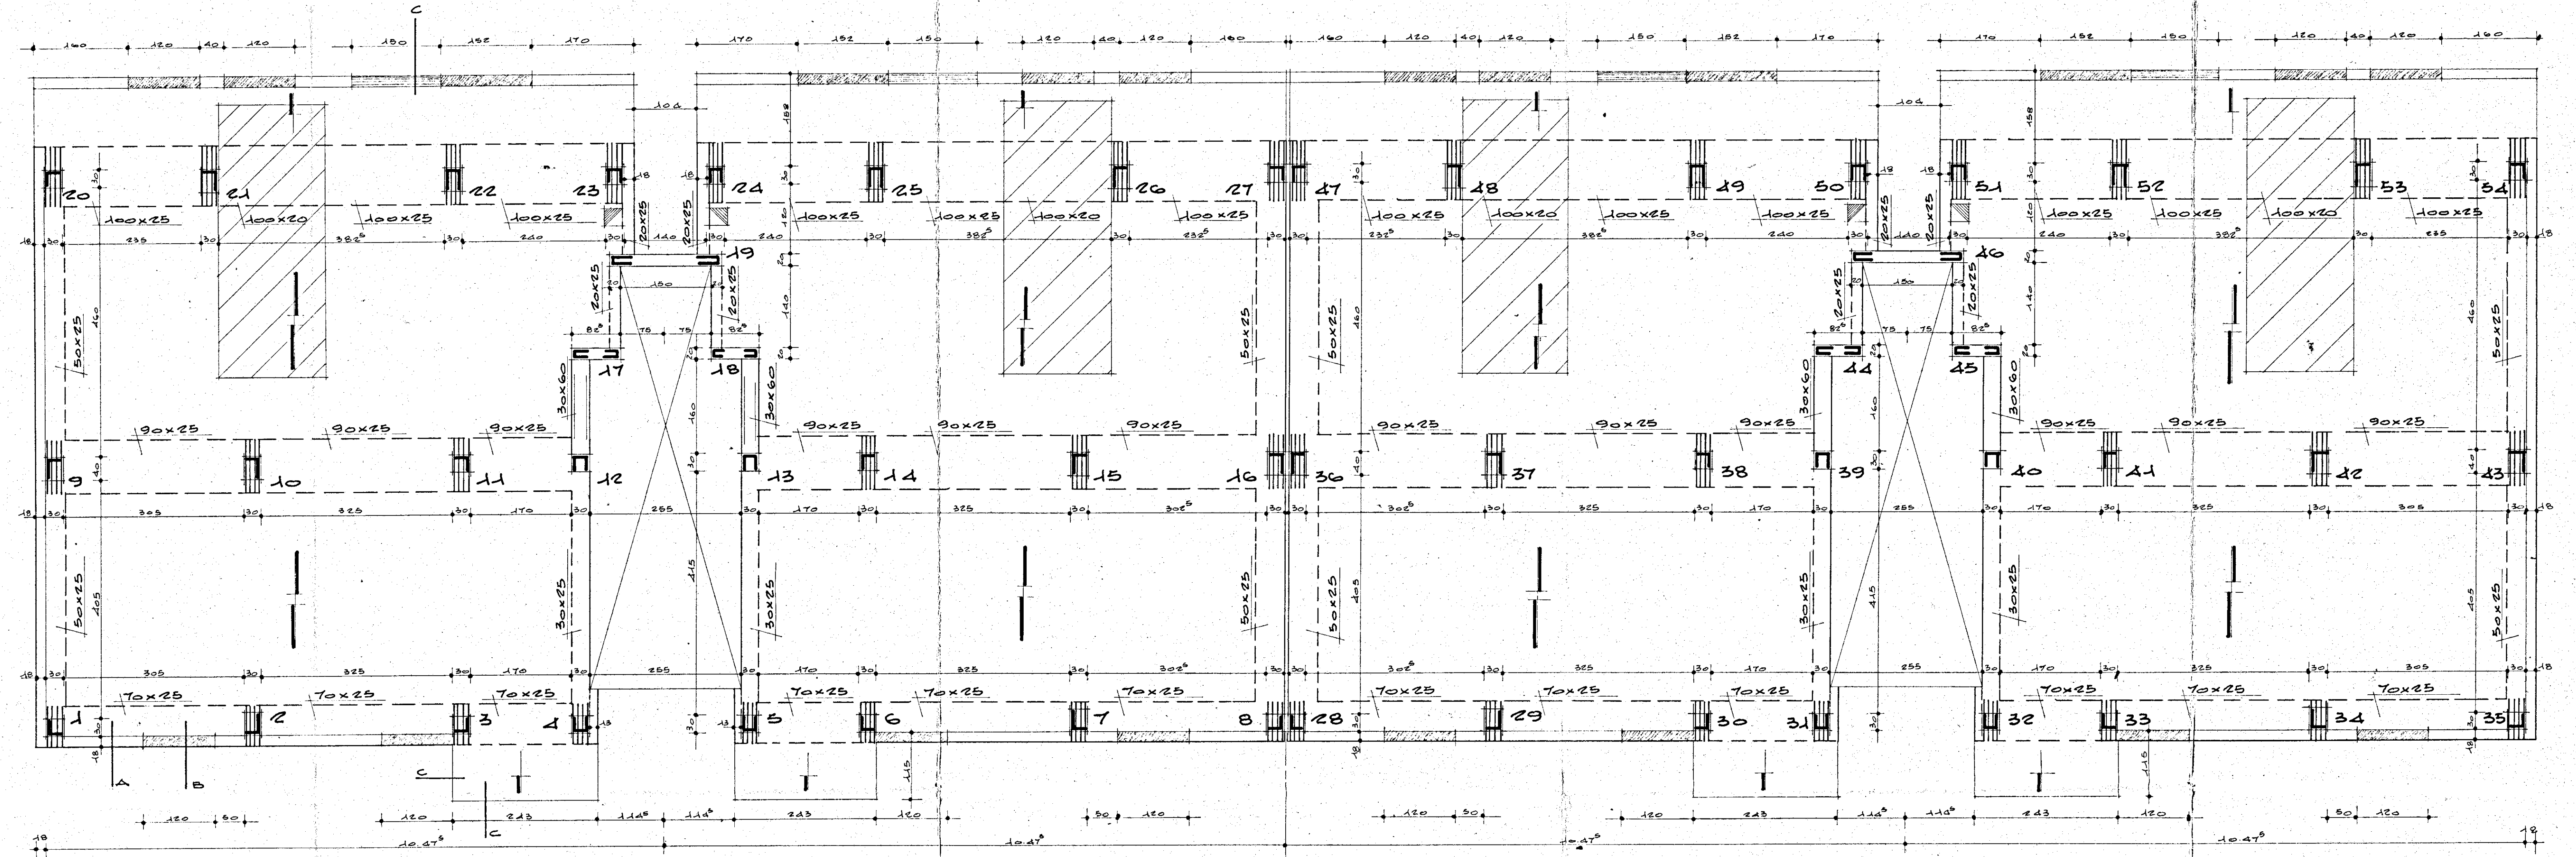

SOLAI H=25"
CESTELLI A MOLLA 4x18
ZONA RIBASSATA H=18"
CANNA SMHT

CALCESTRUZZO CLASSE R.250
ACCIAIO AQ.42-50