


PER ING. ALESSANDRO EUGENIO TOTI - ARCHITETTO - ROMA
 COOP. S. POCIA ALLOGGI SOCIALI (N. 152)
 LOCALITÀ: LERANEA (BRINDISI)
 ESECUTIVO ELEMENTO FACCIATA EST
 SEZ. TRASV. A-A E B-B
 SCALA 1:20
 IN PROGETTO IL DISEGNATORE DIS. 45

Variate li 9-11-1957

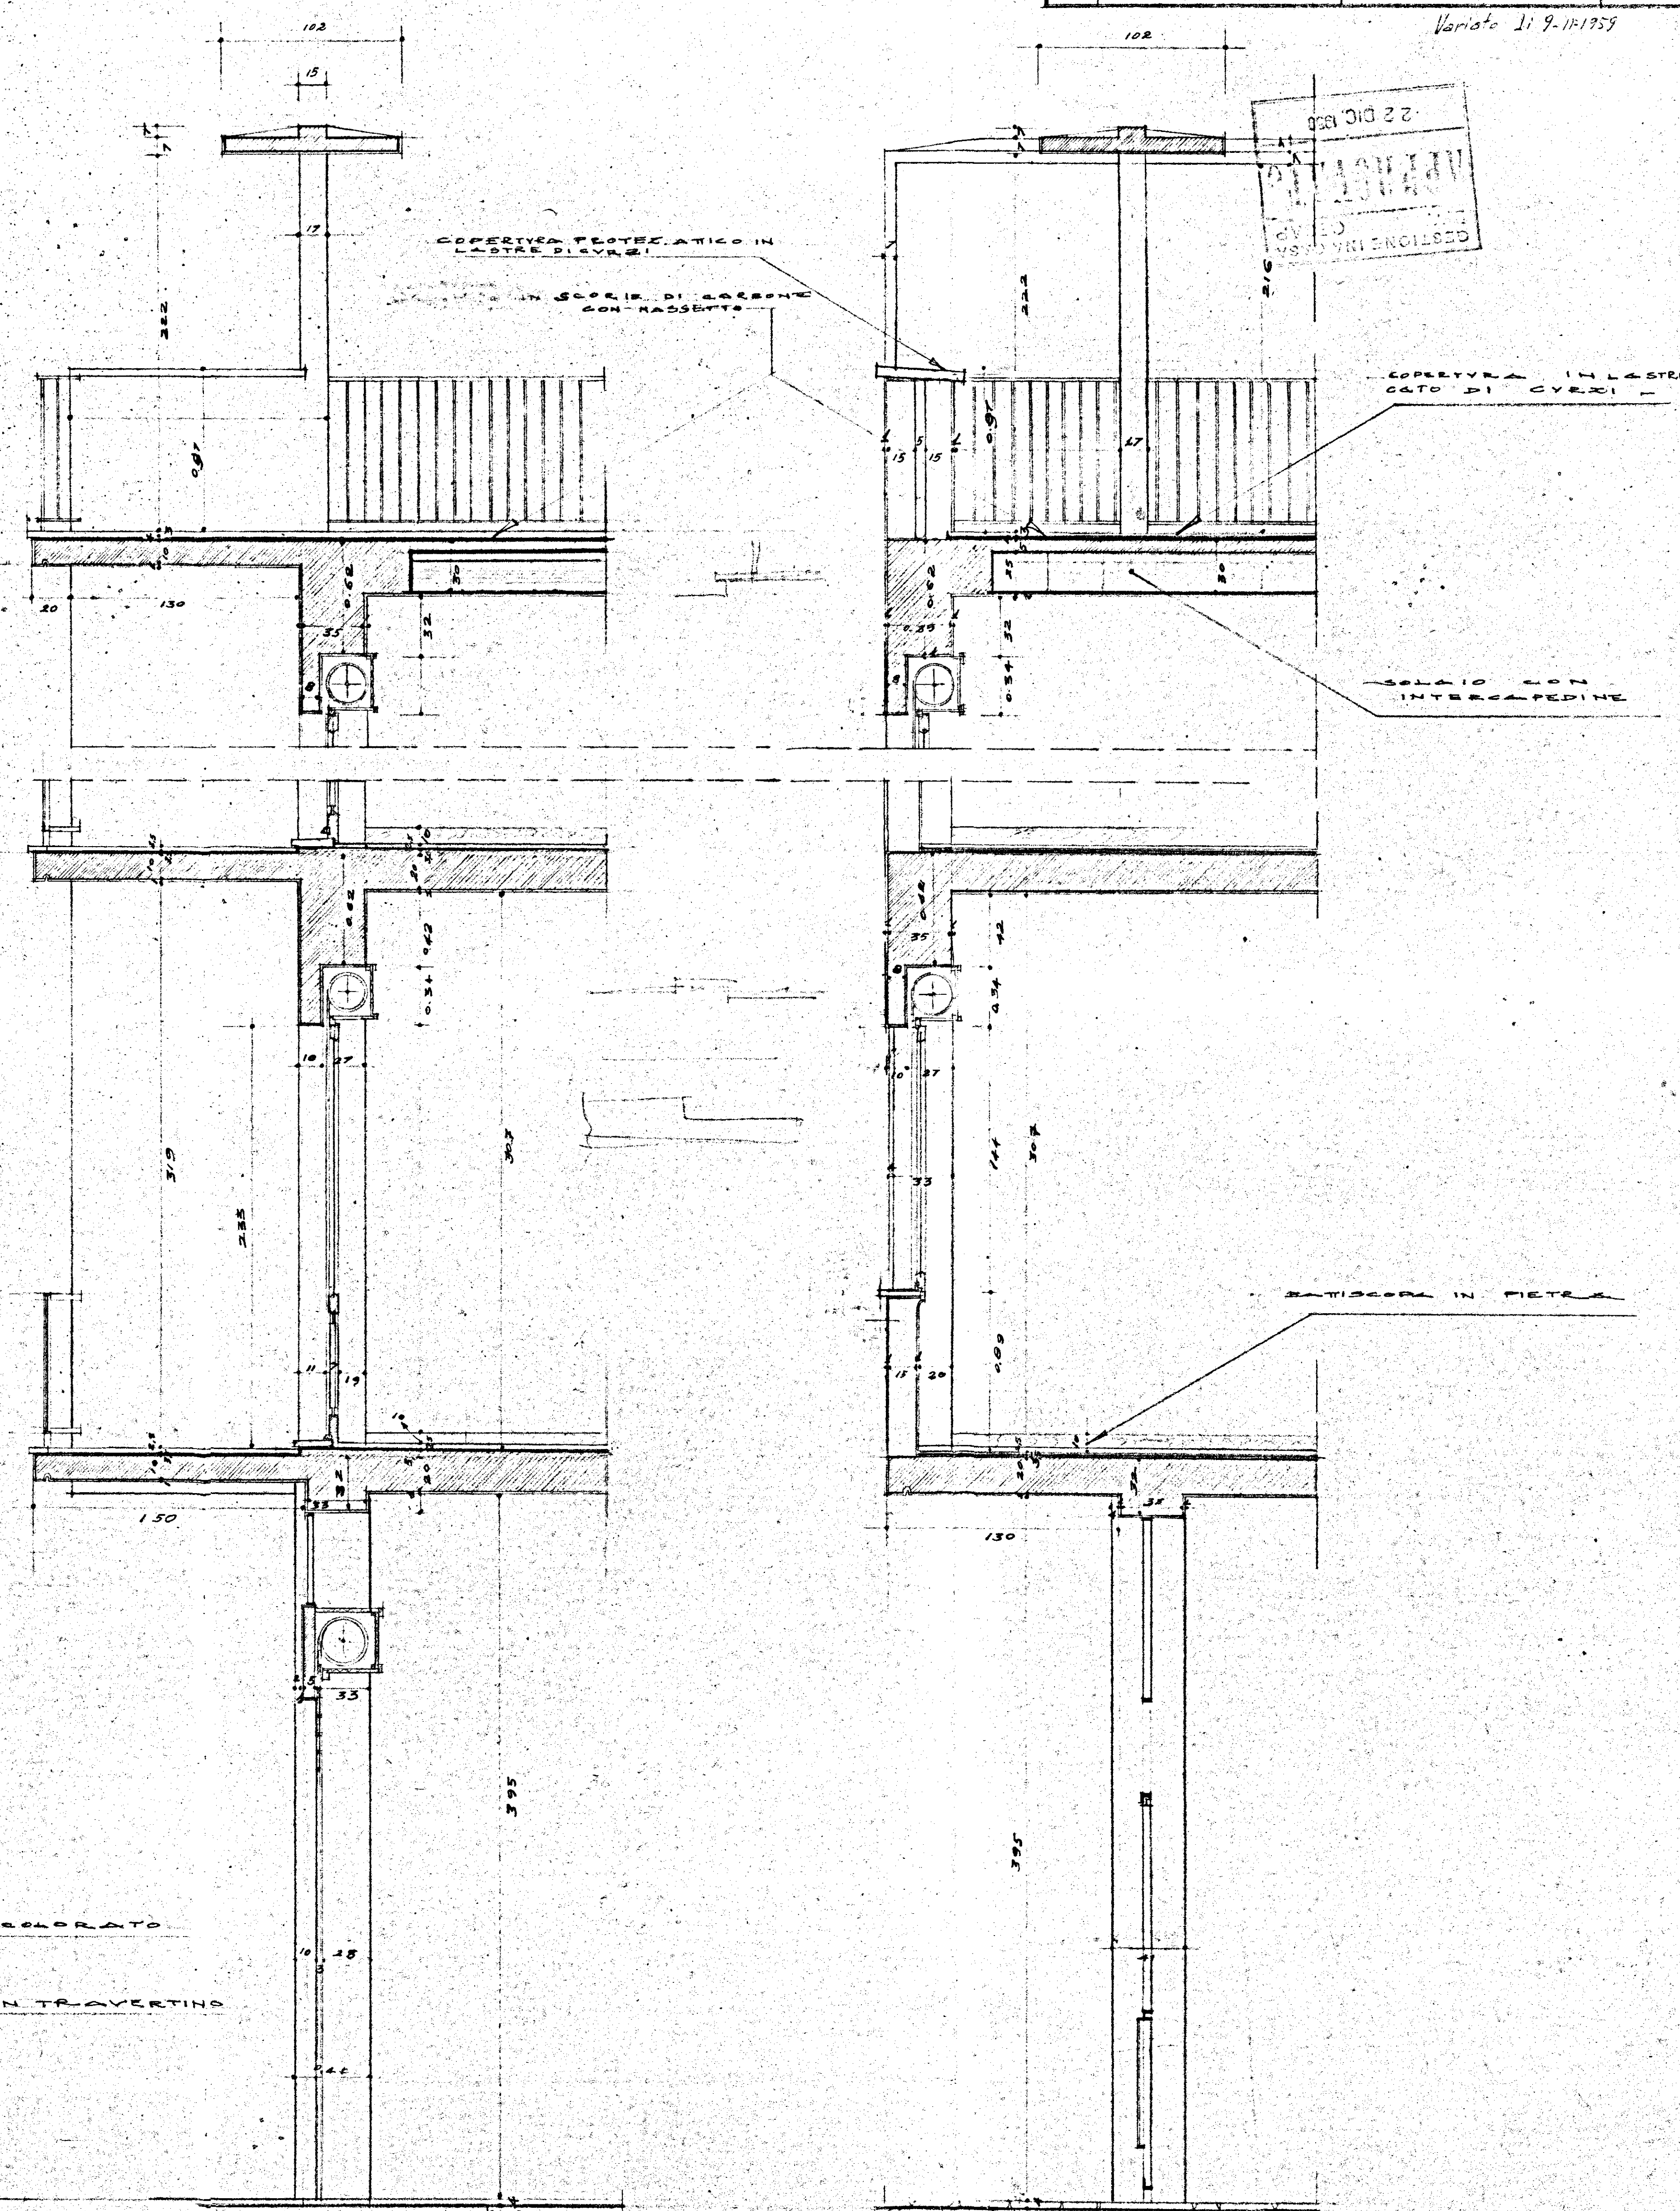

SEZIONE TRASVERSALE A-A

SEZIONE TRASVERSALE B-B