


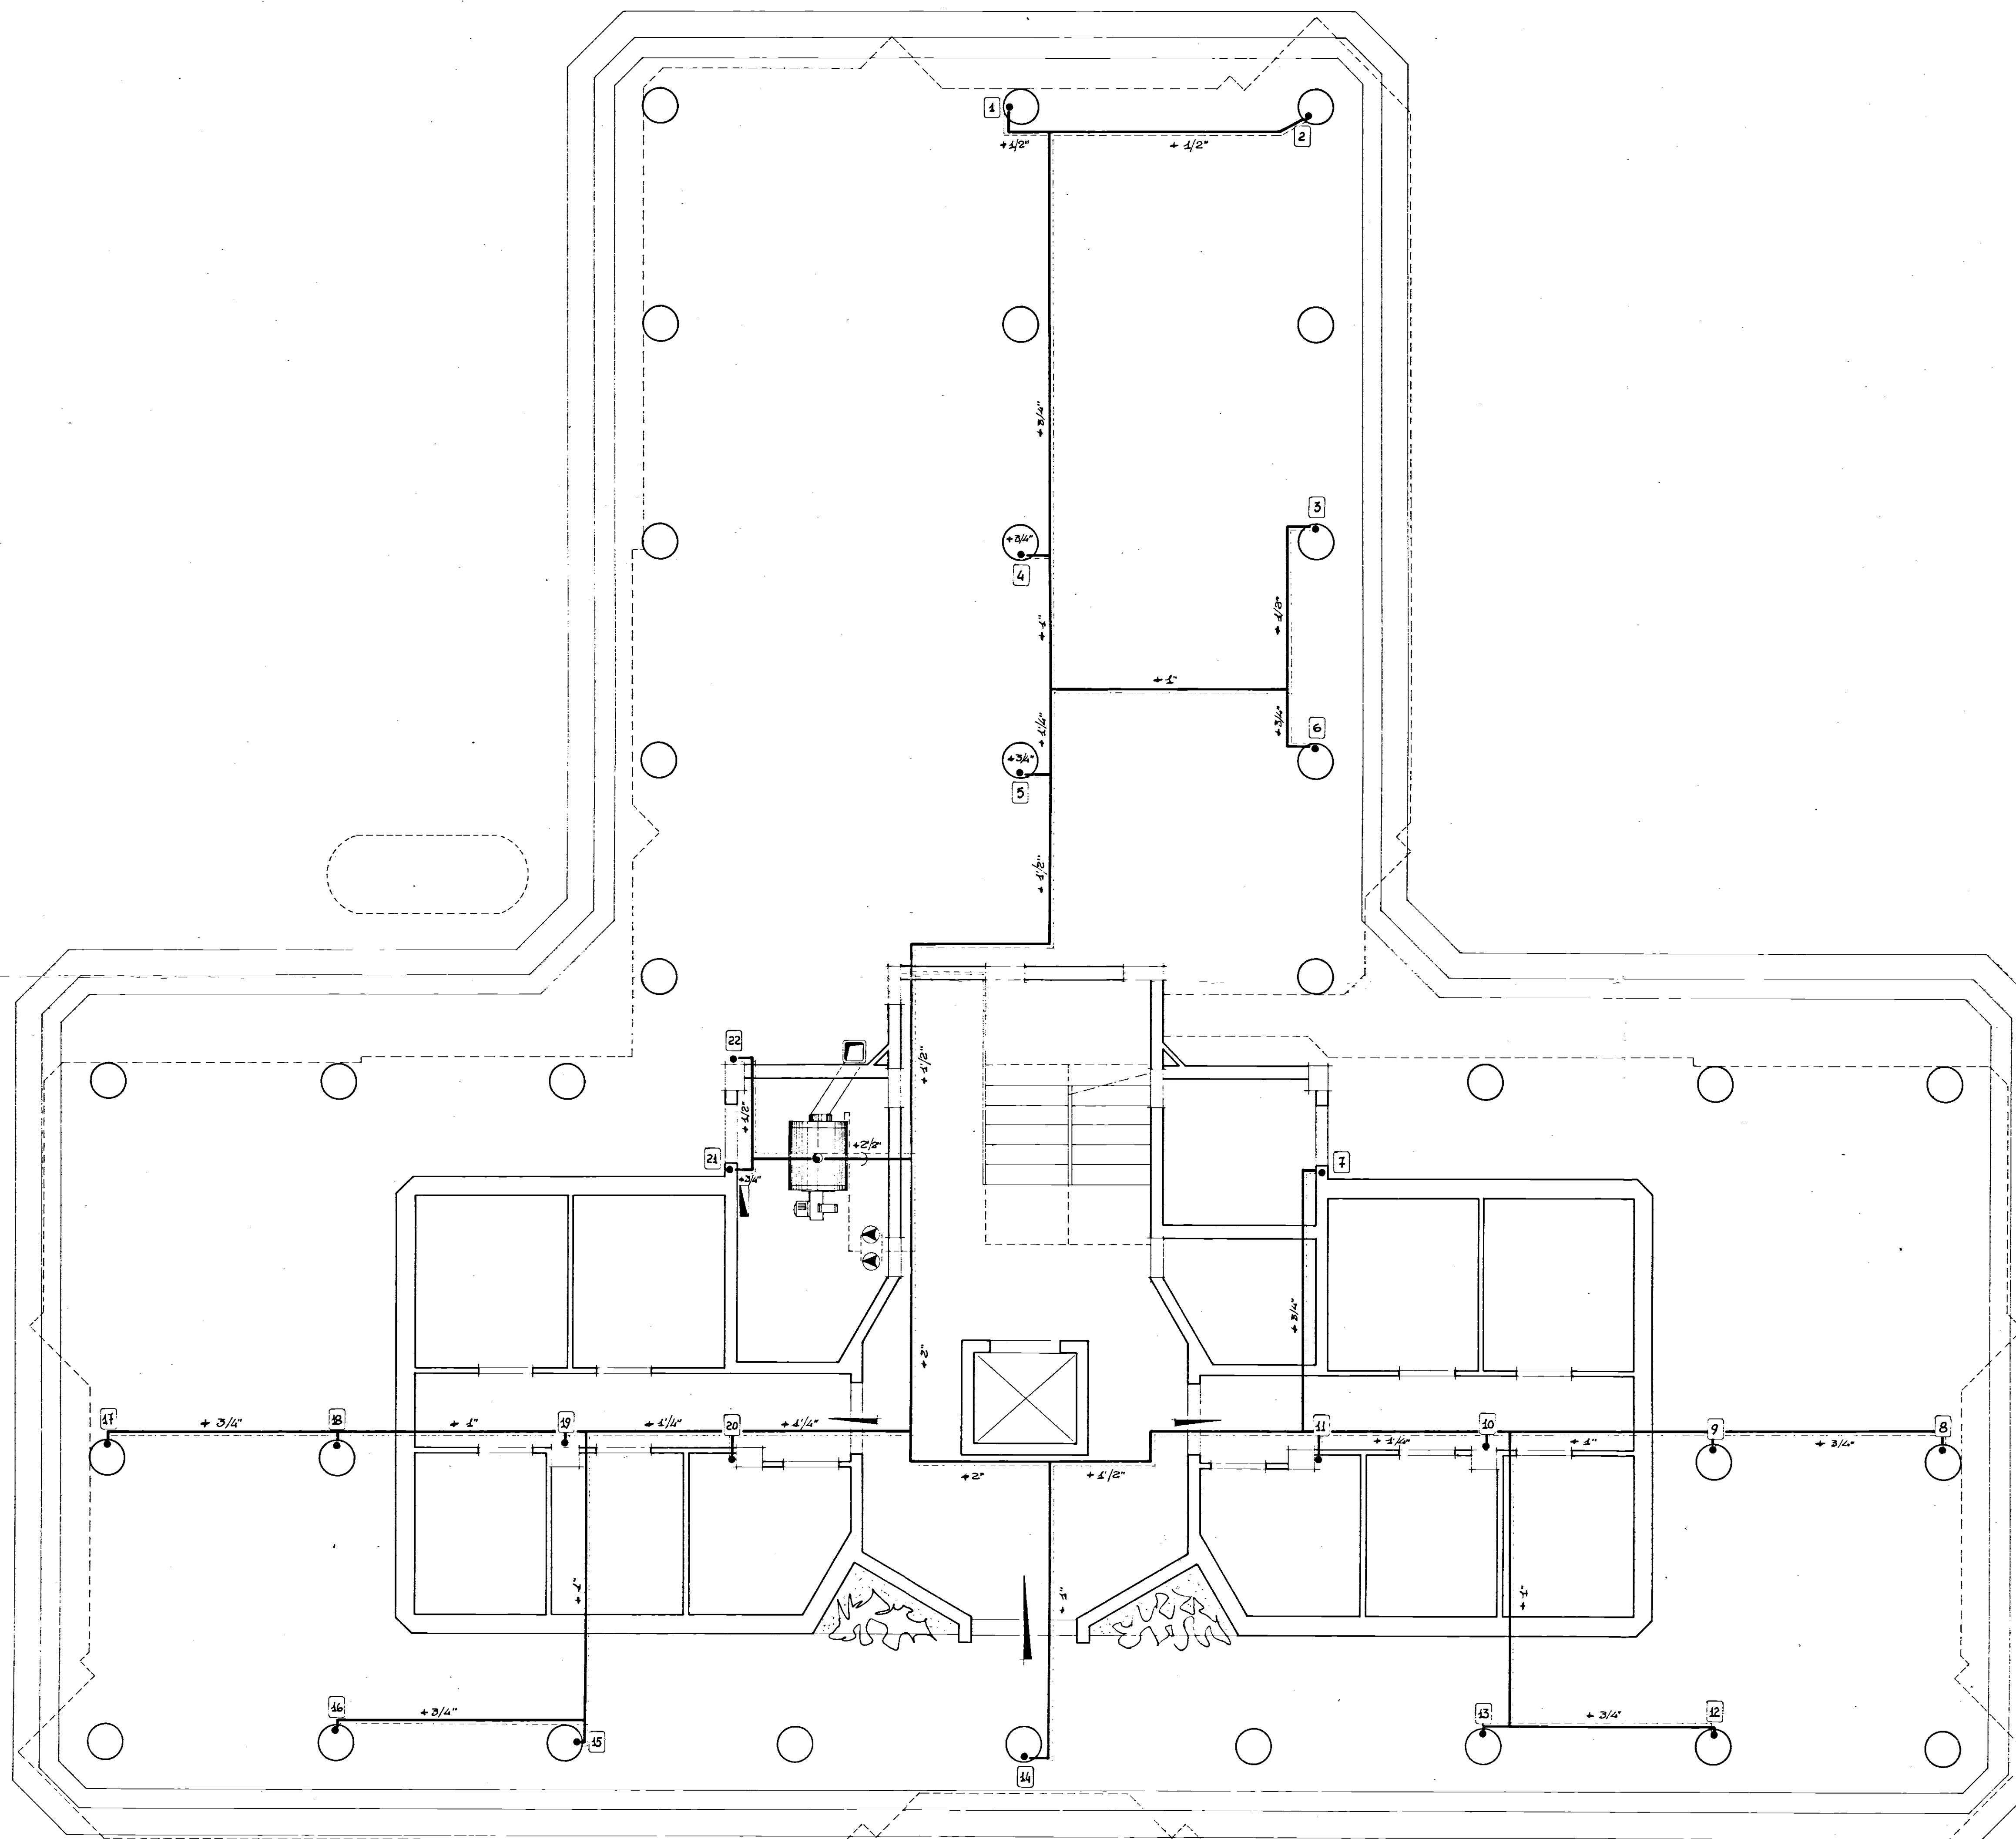

COOPERATIVA "S. ANTONIO CASA E FAMIGLIA"
S. VITO DEI NORMANNI - BR -
 PROGETTO IMPIANTO DI RISCALDAMENTO

IMPRESA : SCHIAVONE Lorenzo
- FASANO -

DITTA : SASSO Leonardo
- FASANO -

PIANO TERRA