
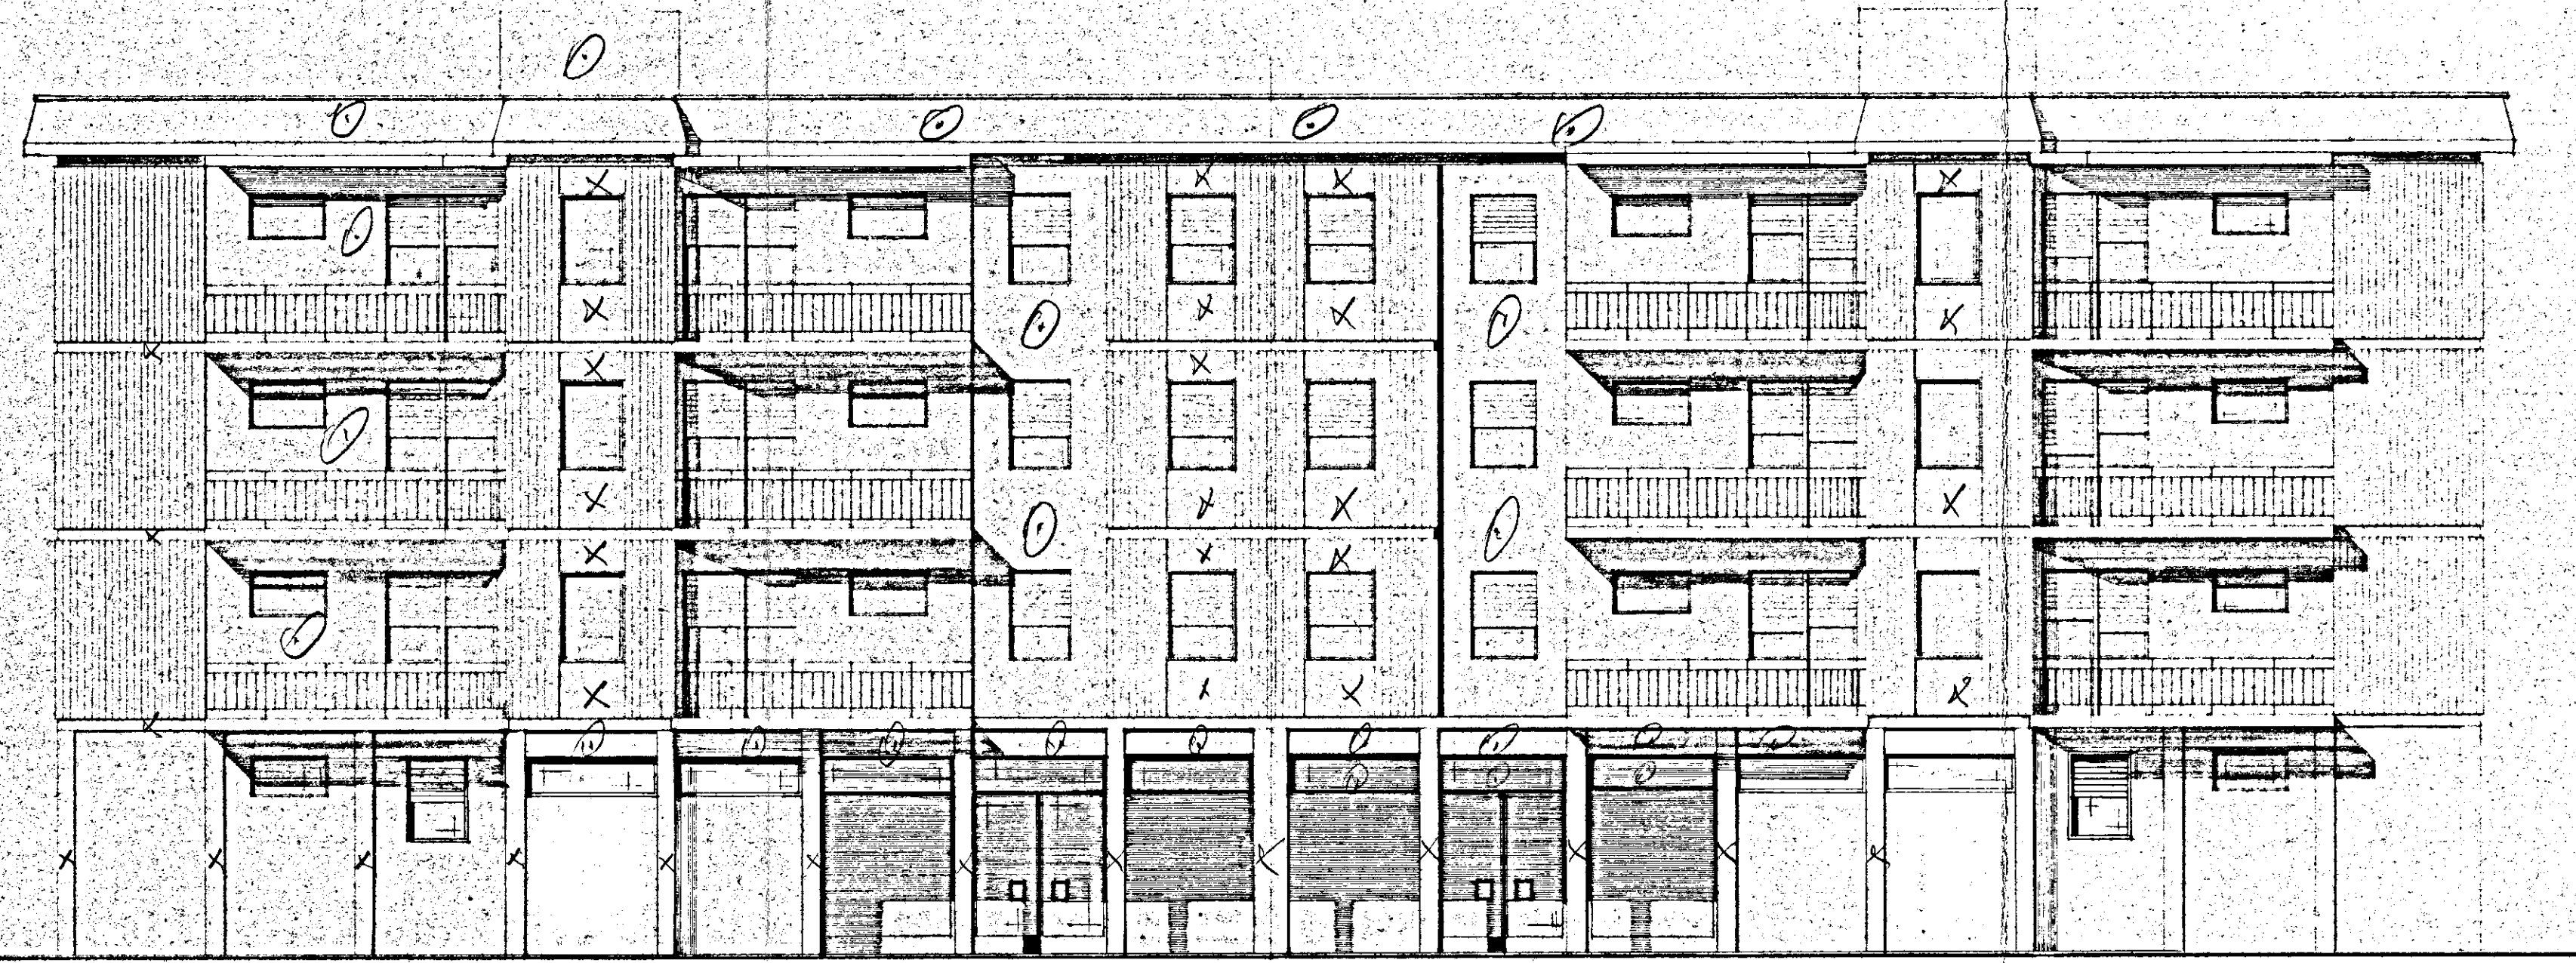


ISTITUTO AUTONOMO CASE POPOLARI
PER LA PROVINCIA DI
BRINDISI


COSTRUZIONE DI CASE POPOLARI IN BRINDISI
QUARTIERE S. ELIA - LEGGE 6-9-1965 NR. 1022
E 1 NOV. 1965 NR. 1179

PROSPETTI E SEZIONE
SCALA 1:100

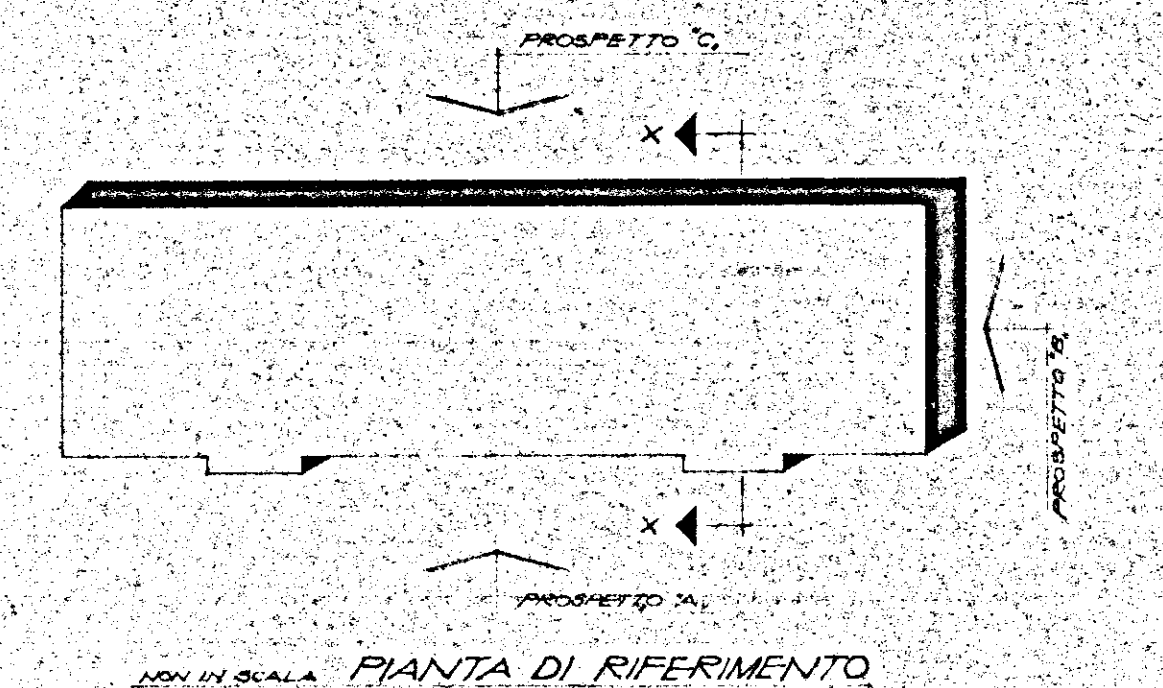


X intonaco piffato
O in lino


PROSPETTO 'A'

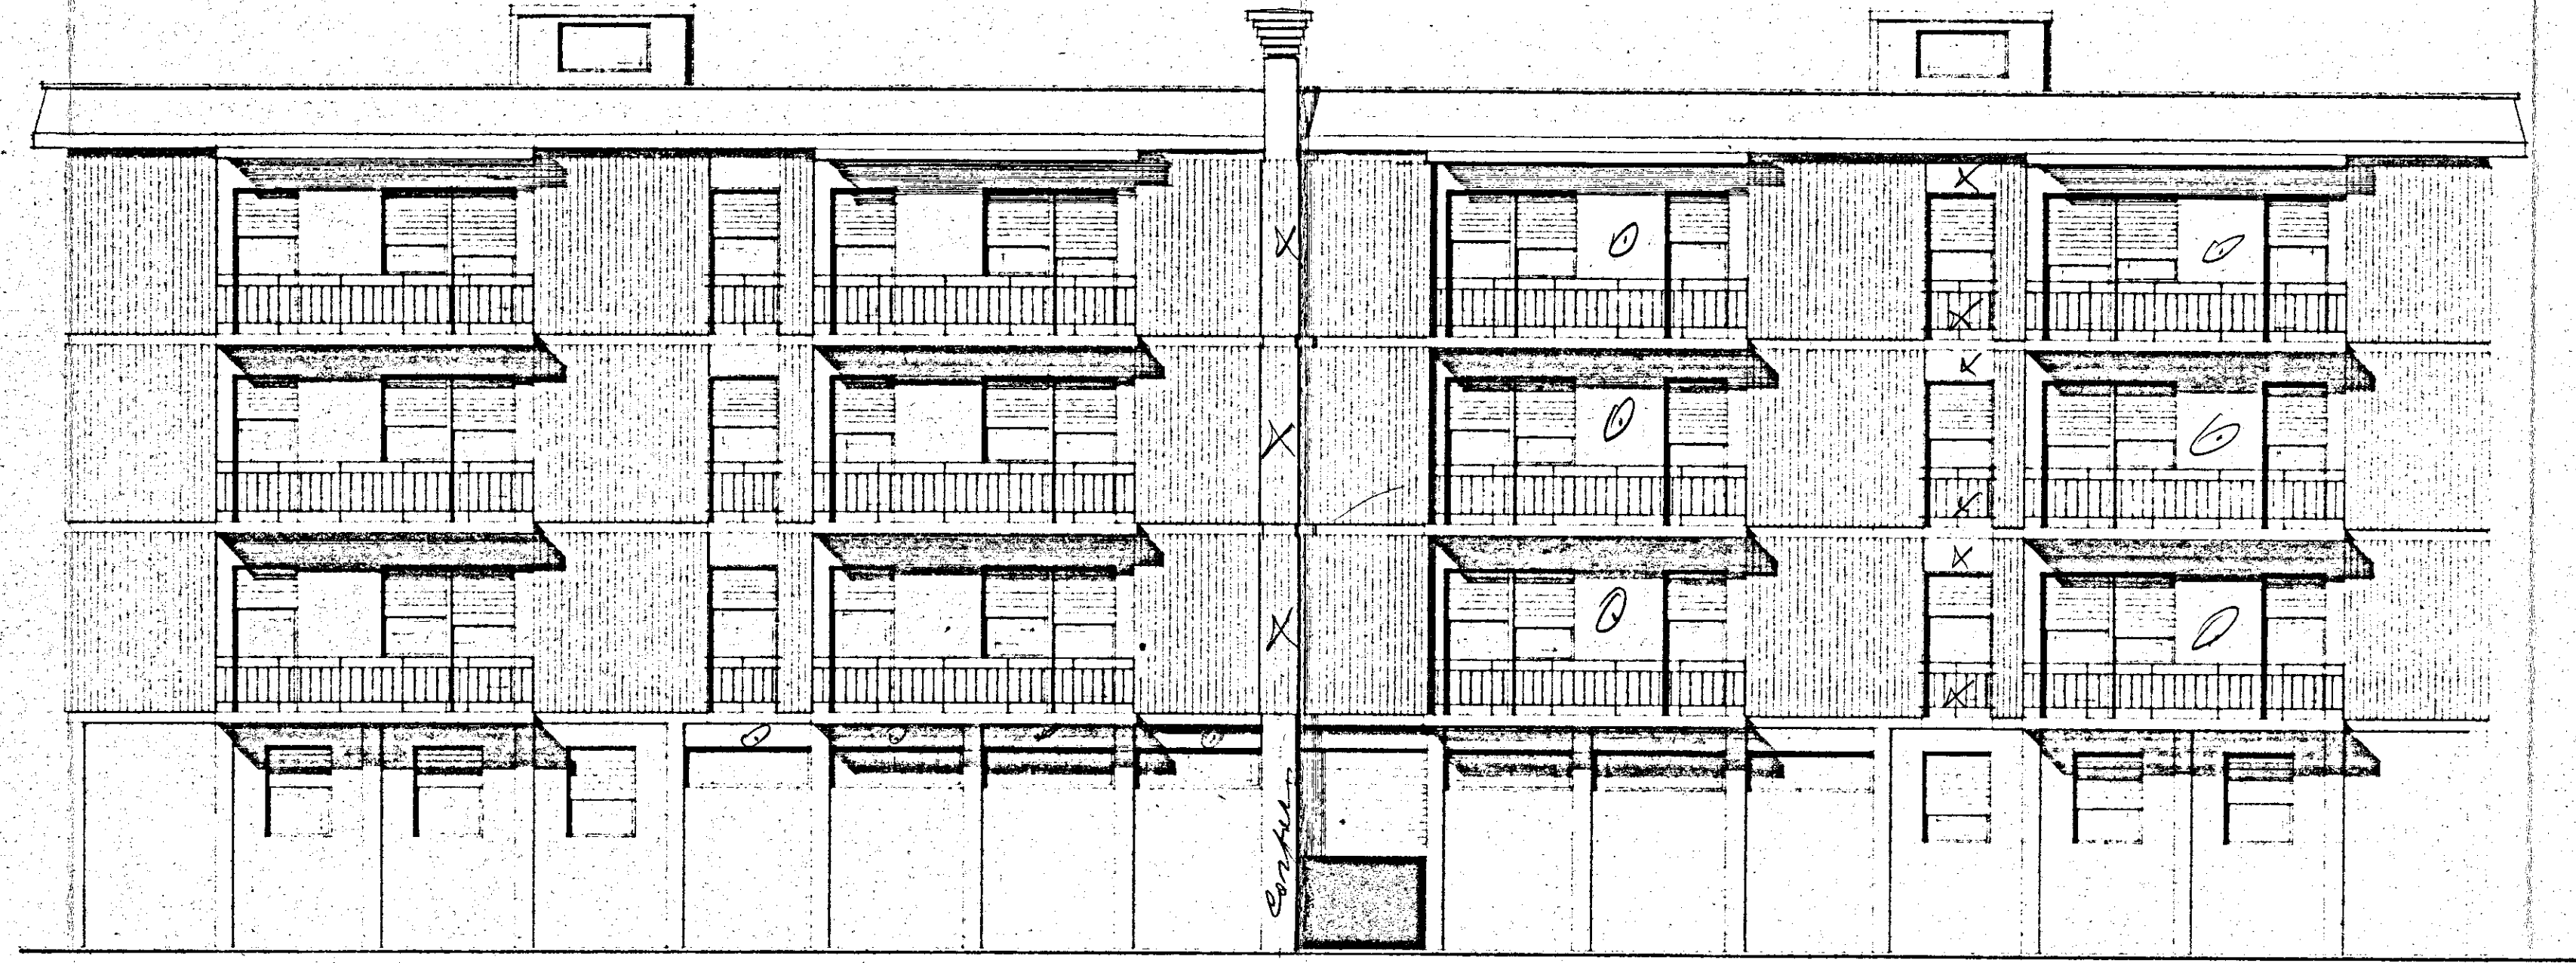

PROSPETTO 'C'

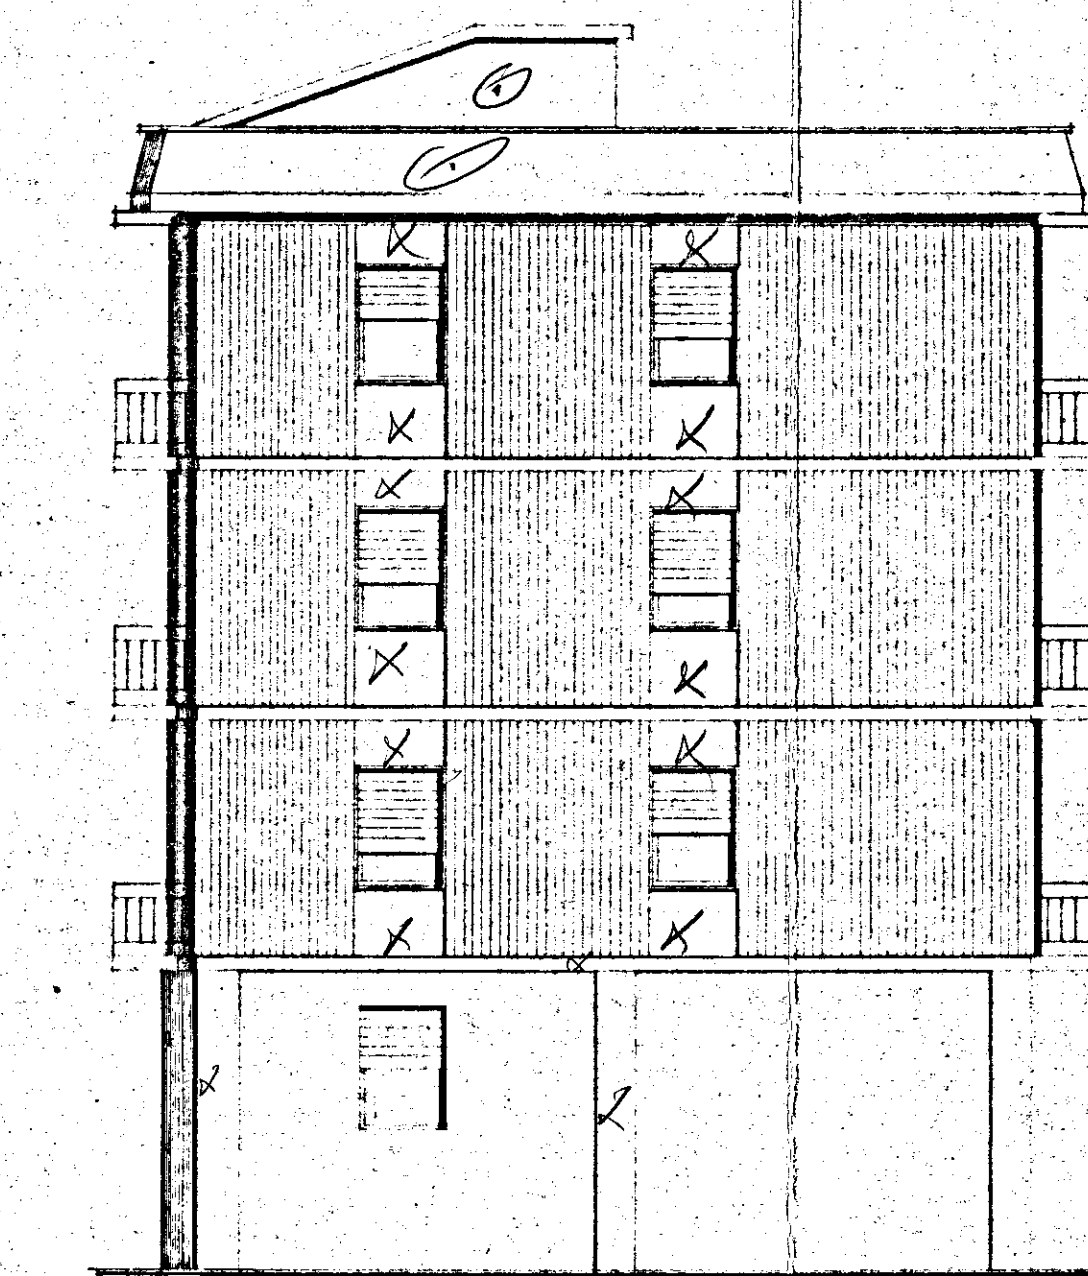

PROSPETTO 'B'

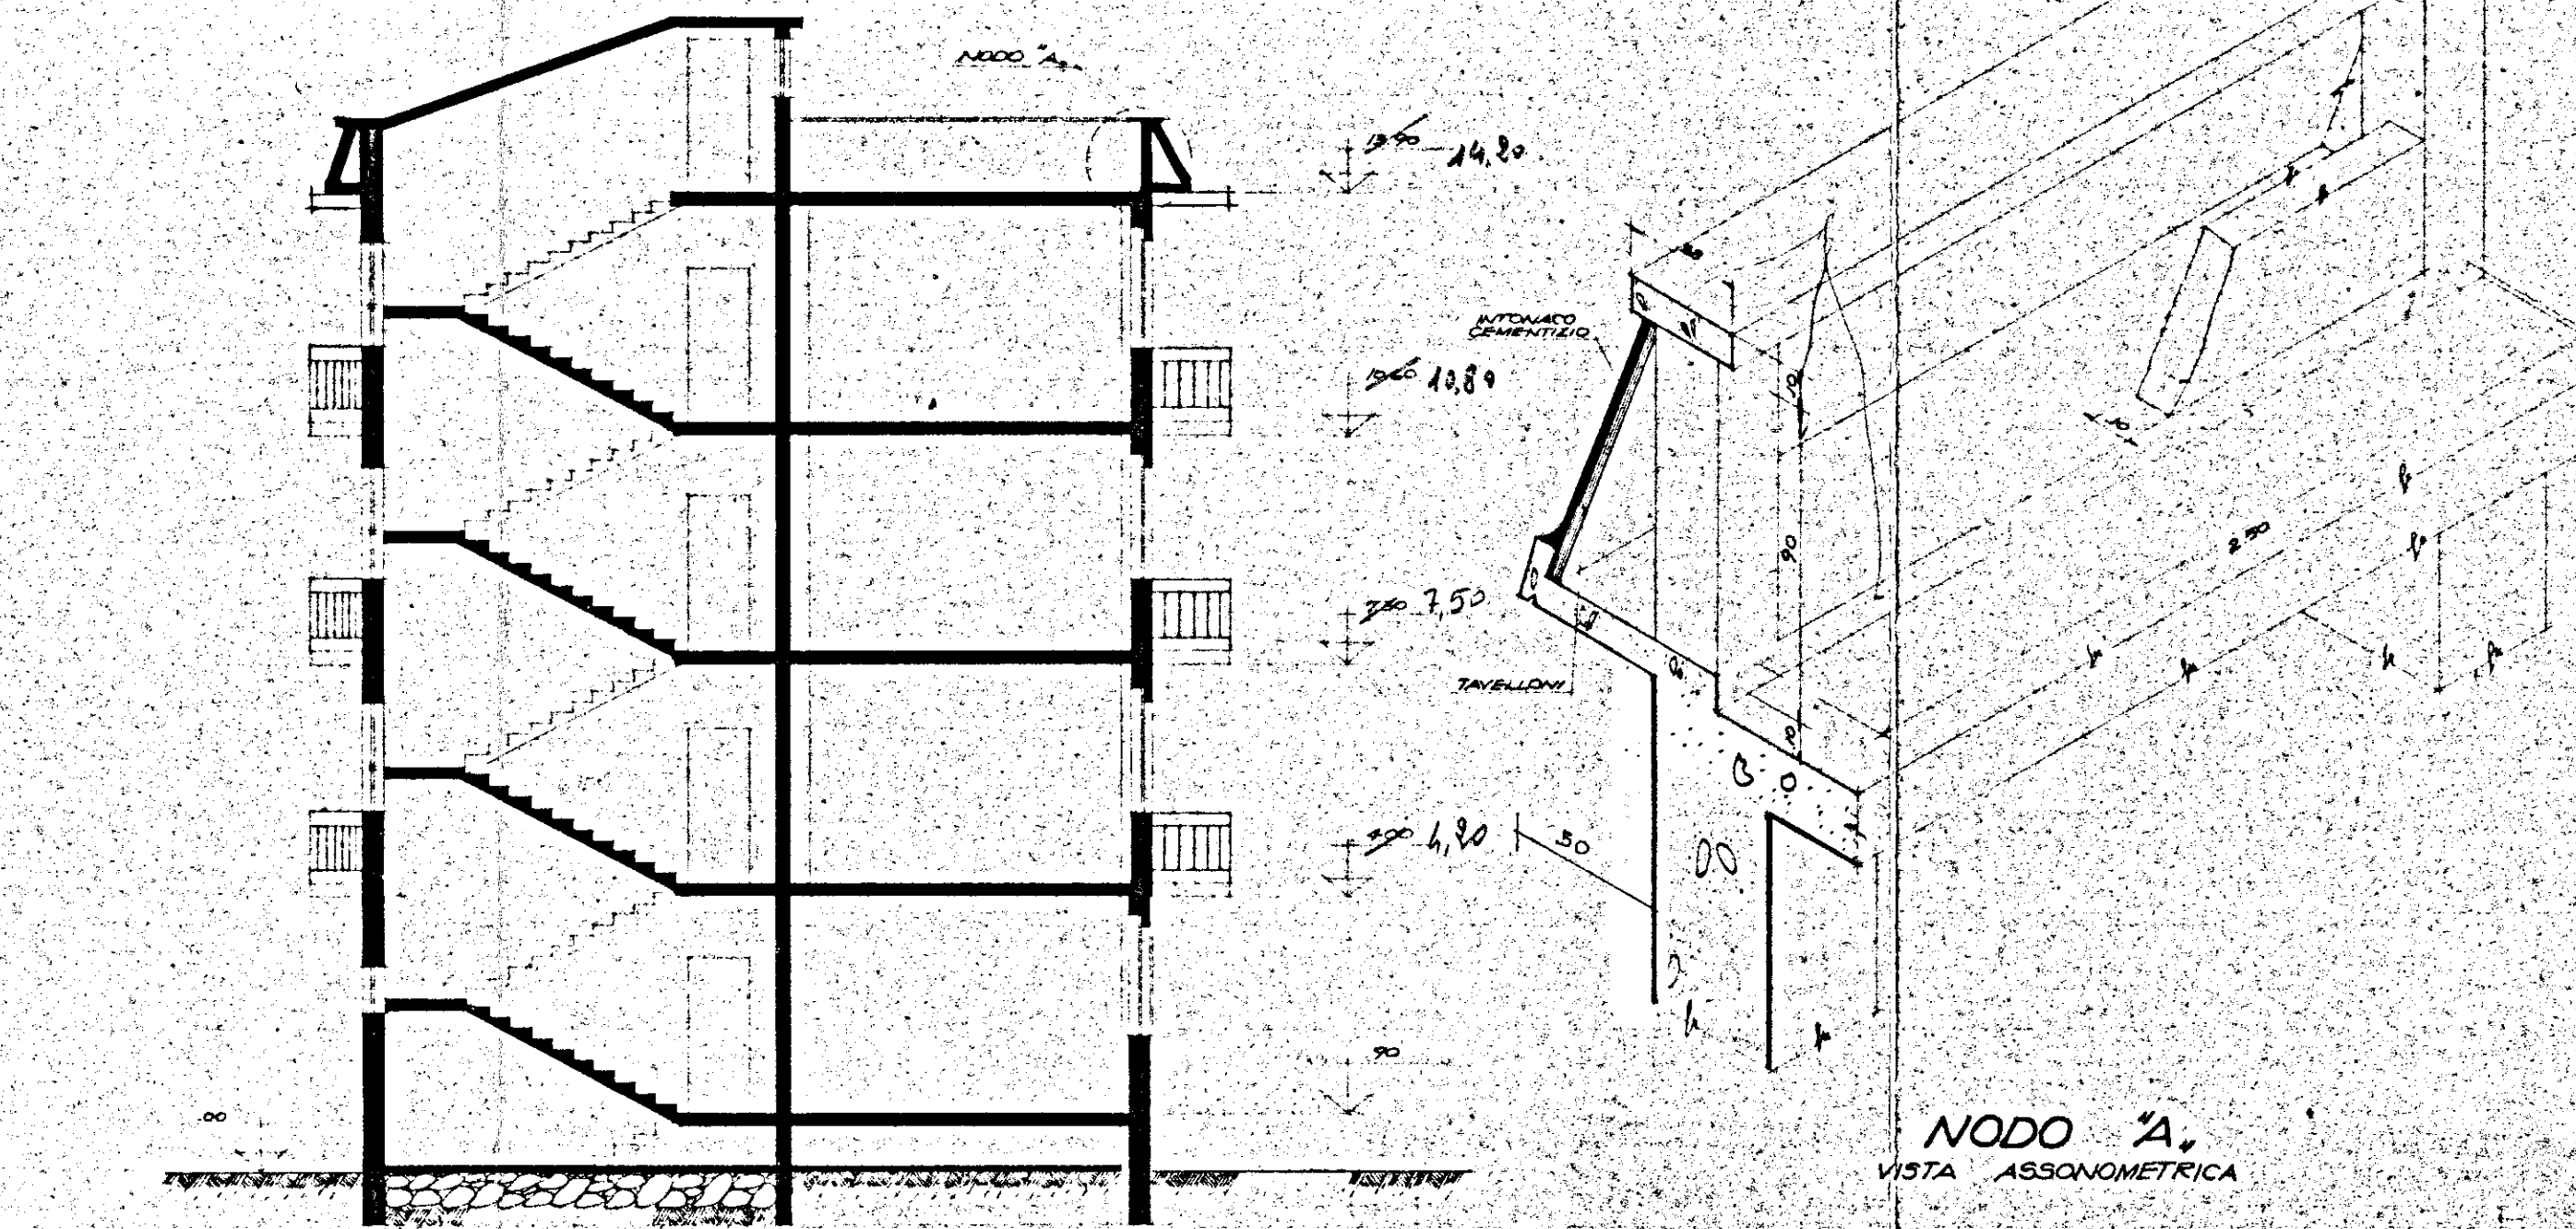

SEZIONE X-X

NODO 'A'
VISTA ASSONOMETRICA