


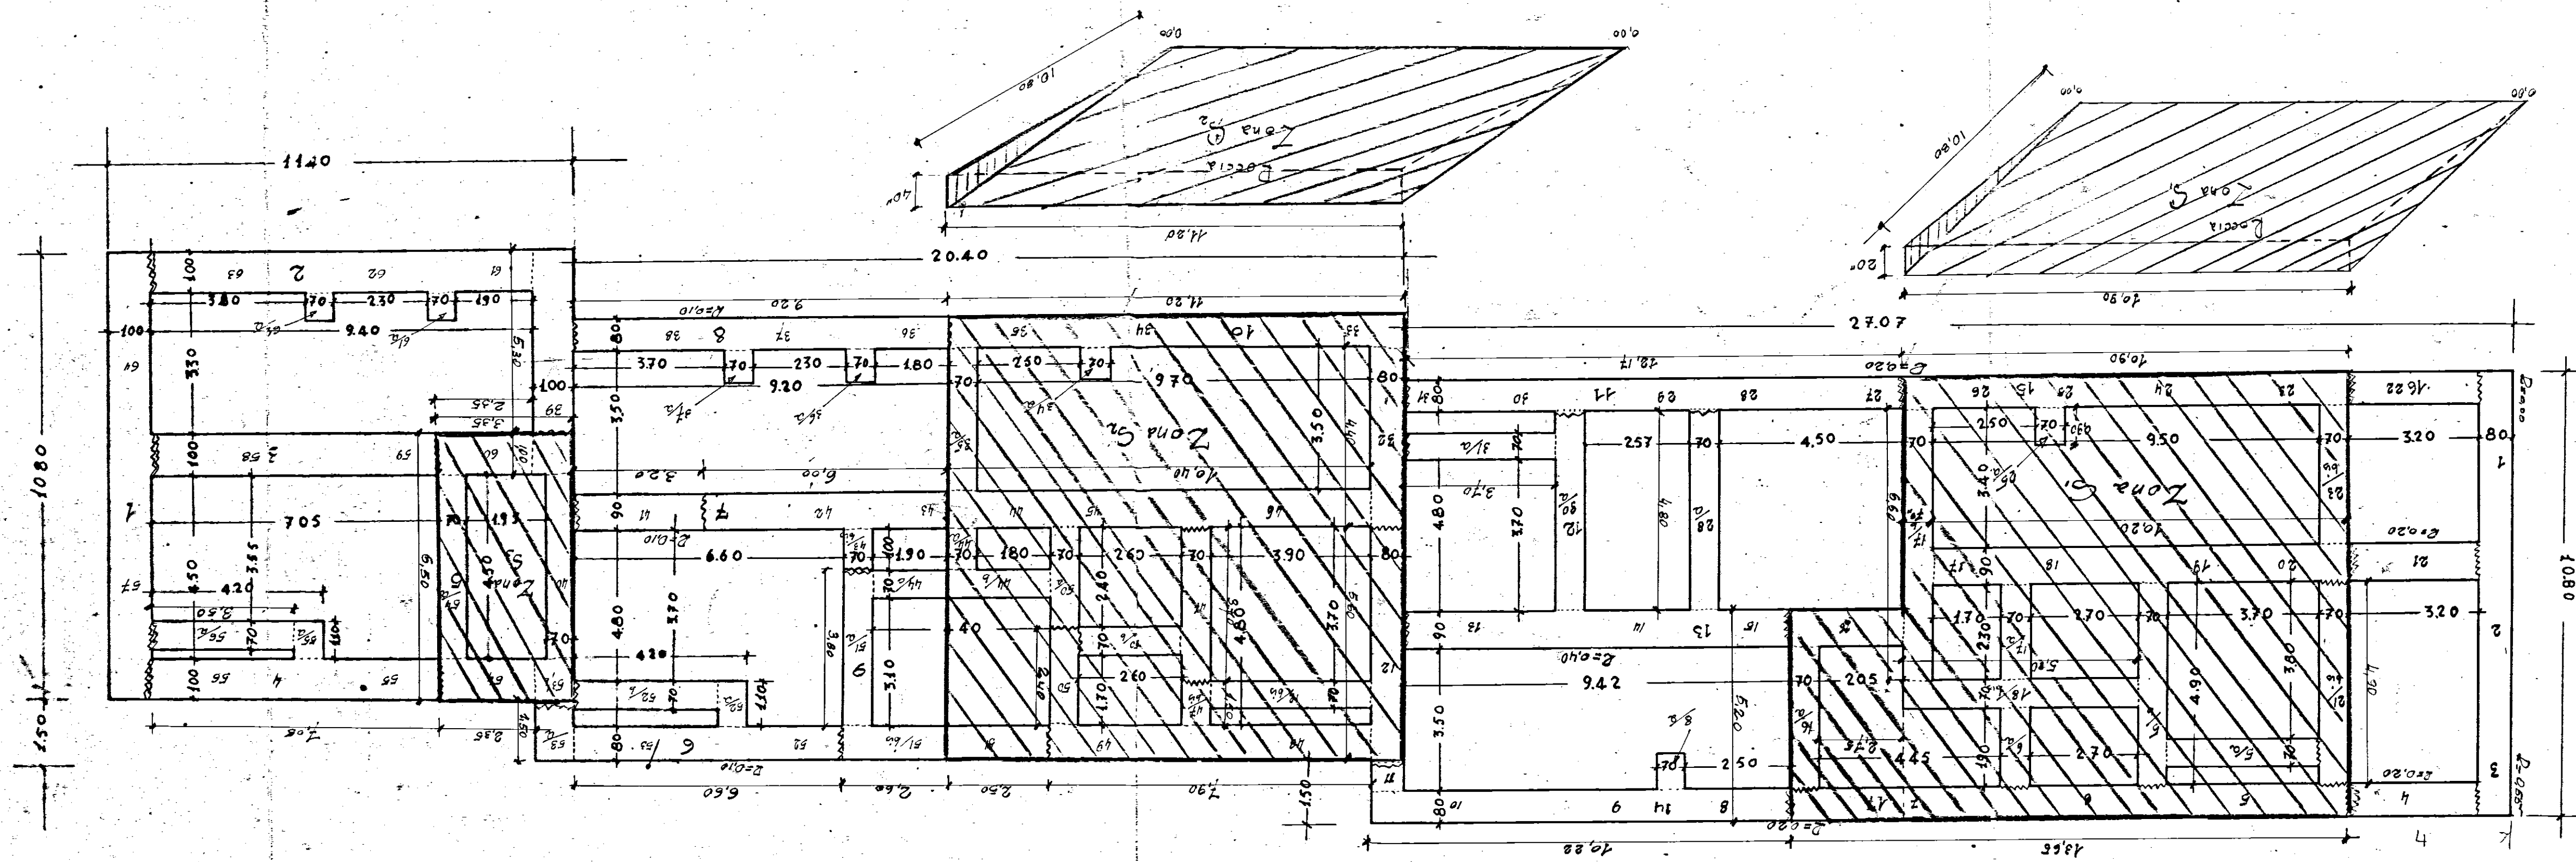

--- Gatti piano di posa fondazione
--- Limiti scavi splanamento
--- Gatti piano finito cls a kg. 200

30
LEGENDA

L'IMPRESA
IL DIRETTORE DEI LAVORI

GESTIONE	GRUPPO ARCH. SPACCARELLI. A. BACCIN. BRUNO. TAVOLETTI. C. BACCIN	
INA CASA	ed. F	DIS. N° 6942
2° SETENNIO		TAV. 1
CASE IN-	A° 25-26-27-28-29	SERIE 243
MESAGNE		
STAZIONE APP.	PIANTA FONDAZIONI	ROMA
I.A.C.P.		7 DICEMBRE
BRINDISI	RAPP. 1:100	