


COOP. 17 APRILE

1/X/62

piano terra

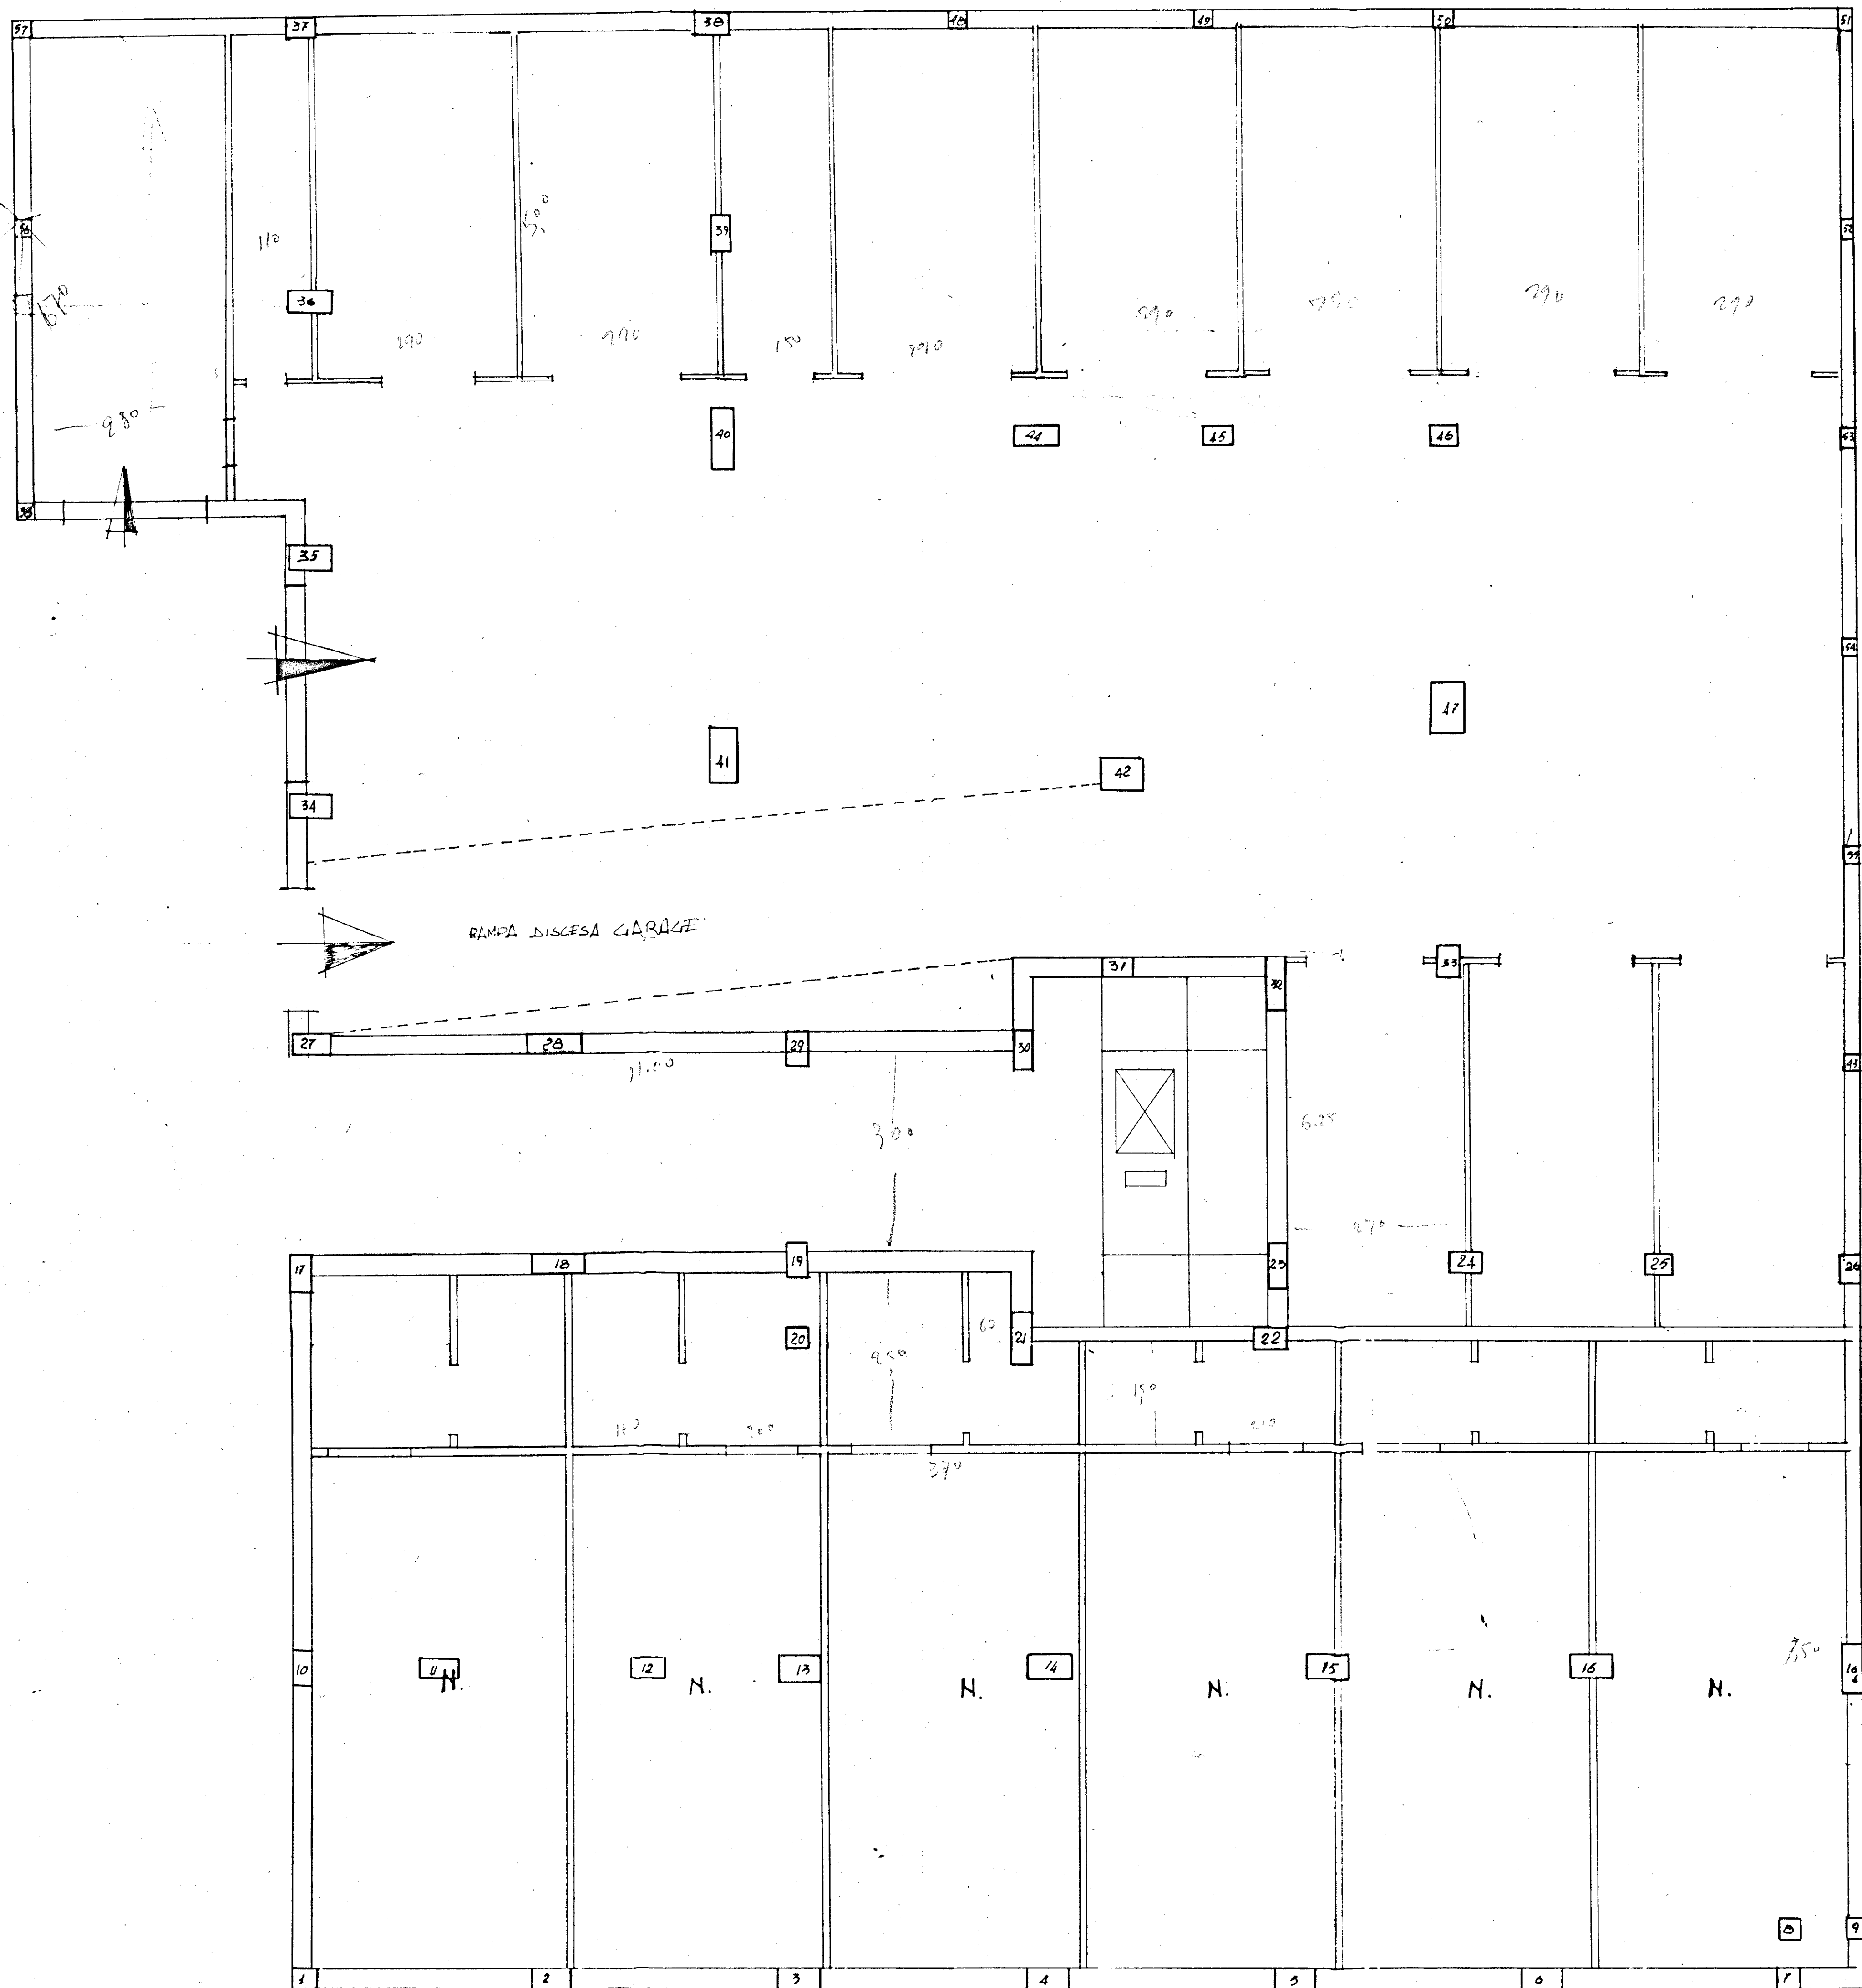

VITIN