ISTITUTO AUTONOMO CASE POPOLARI PER LA PROVINCIA DI BRINDISI

C

PROGETTO DI CASE POPOLARI

SCALA 1:100

PIANTA DELLE FONDAZIONI

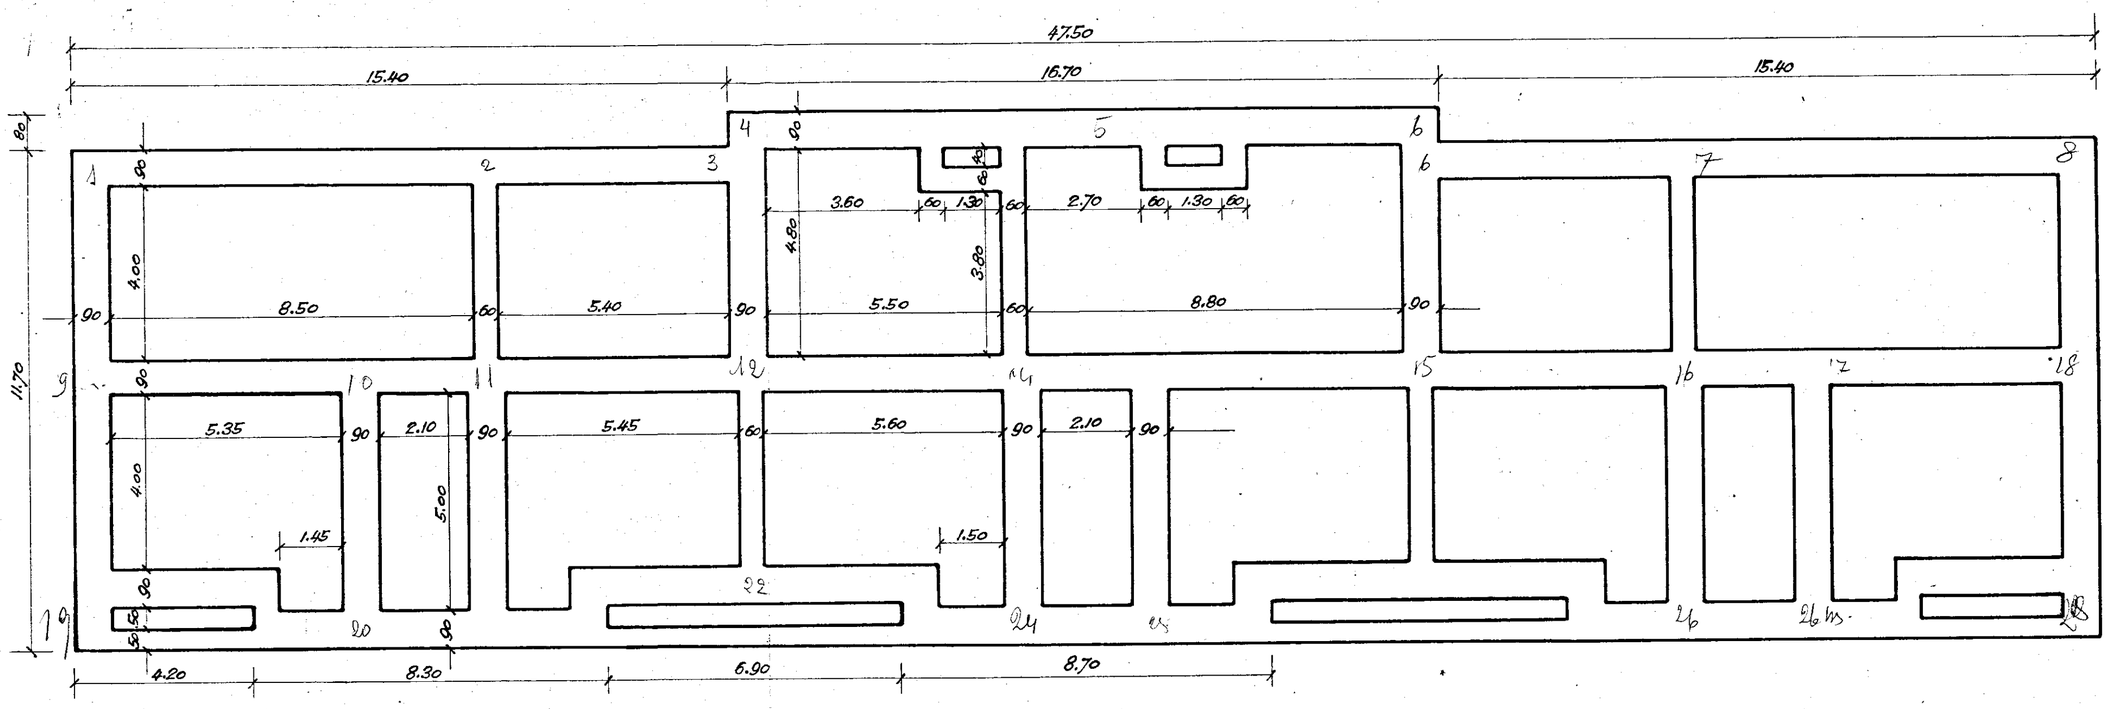

PIANTA DEL PIANO TERRA E DEL PRIMO PIANO

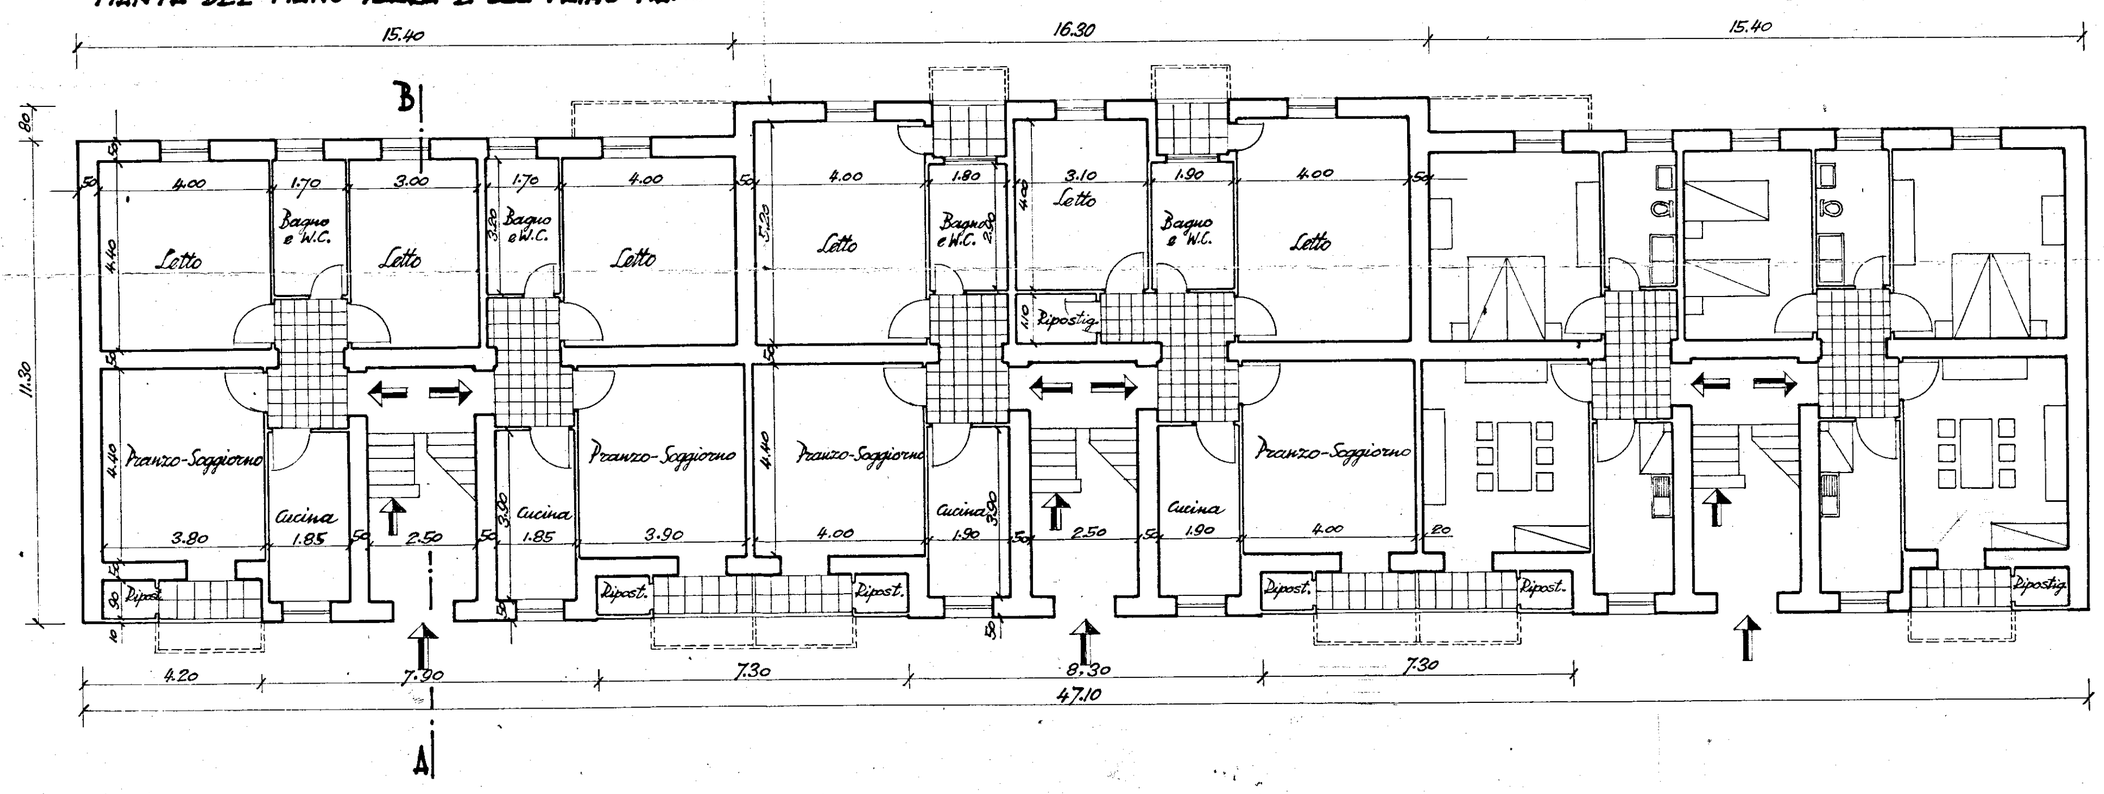
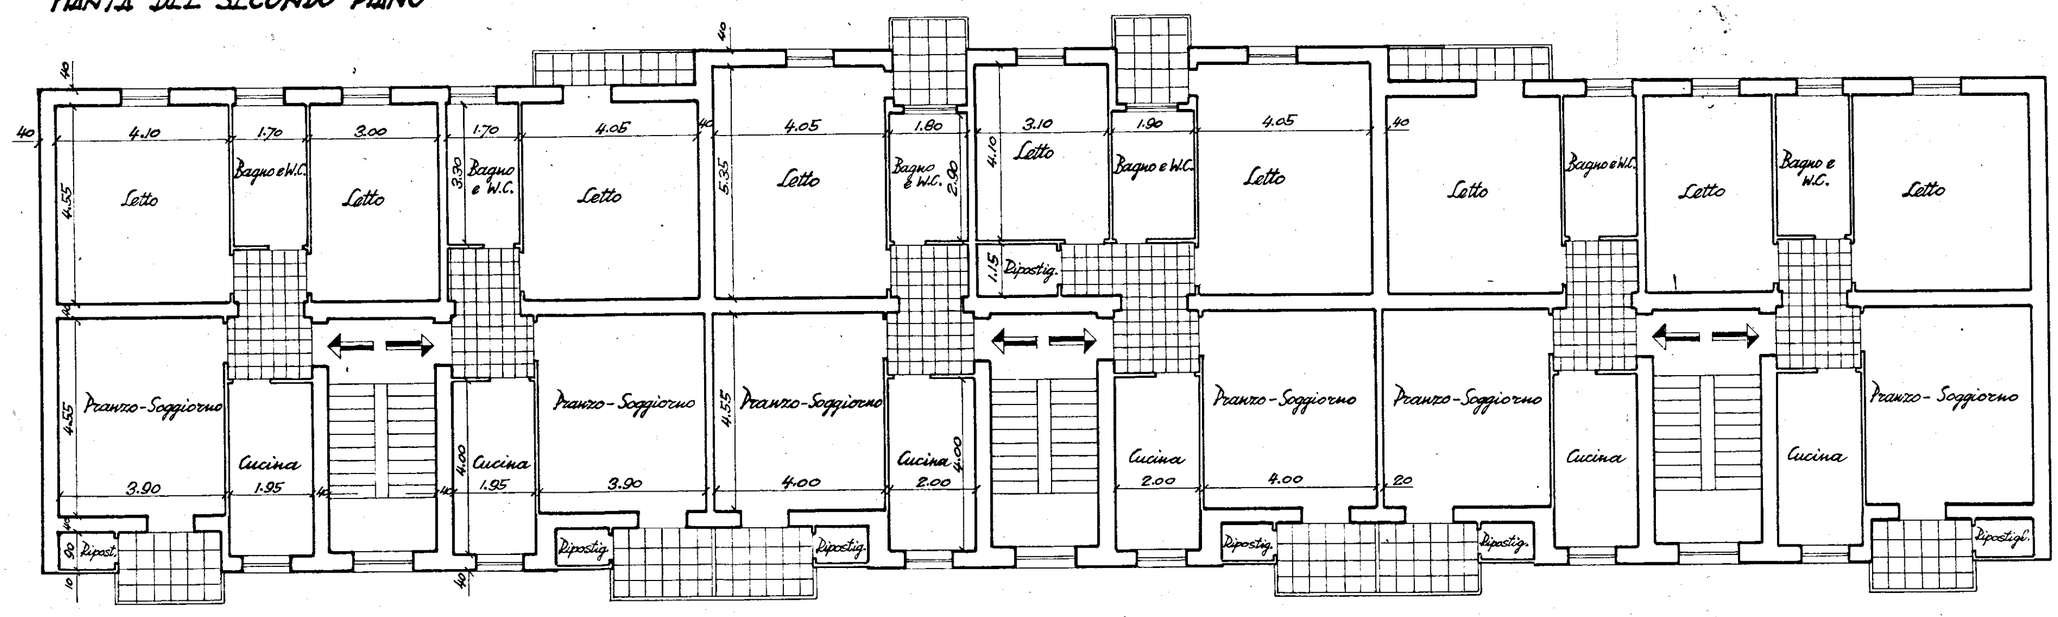
PIANTA DEL SECONDO PIANO