


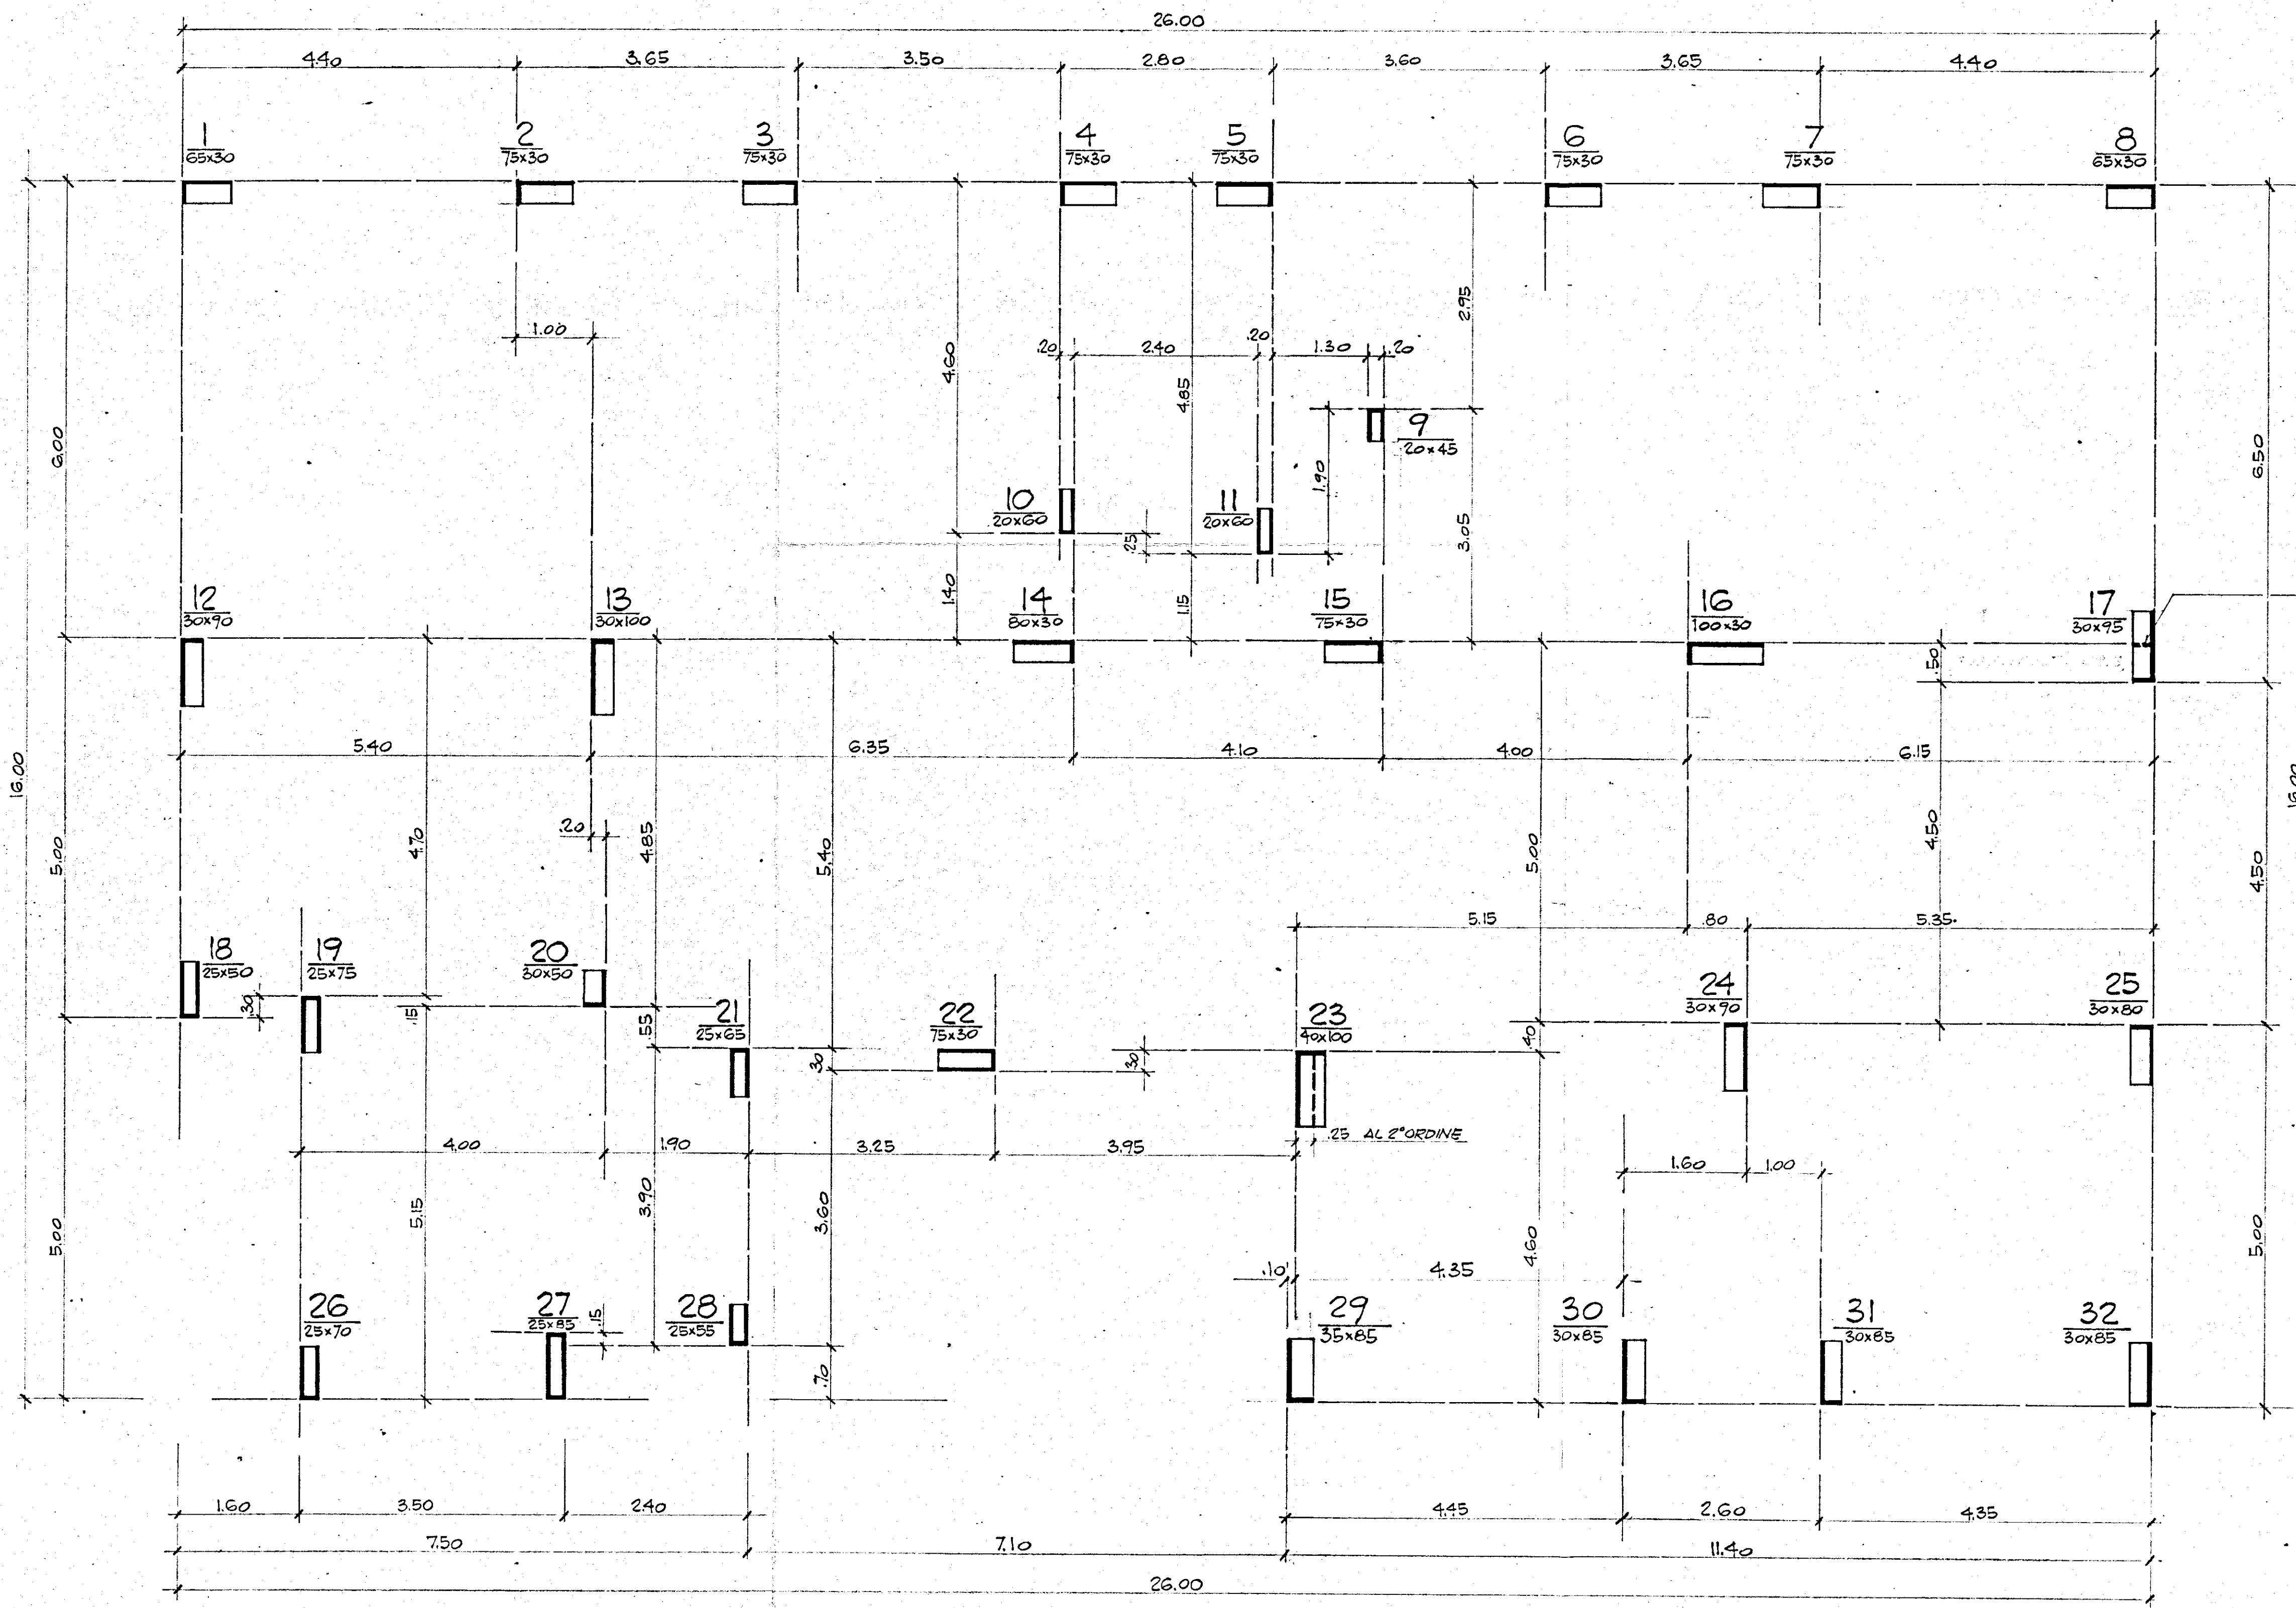

SPOSTARE SU QUESTO LATO IL FILO FISSO, DAL 7° ORDINE.

17-8-67		CORREZ. QUOTE FILI FISSI E DIMENS. FIL.		UP	
DATA		AGGIORNAMENTI		DISEGNATO	
COOPERATIVA "MARTEDI"					
BRINDISI					
PIANTA FILI FISSI E SPICCATO					DIS. N°
CALCESTRUZZO:					SCALA:
CEMENTO:					1:50
FERRO:					DISEGNATO
19-7-1967					UP
					48701