


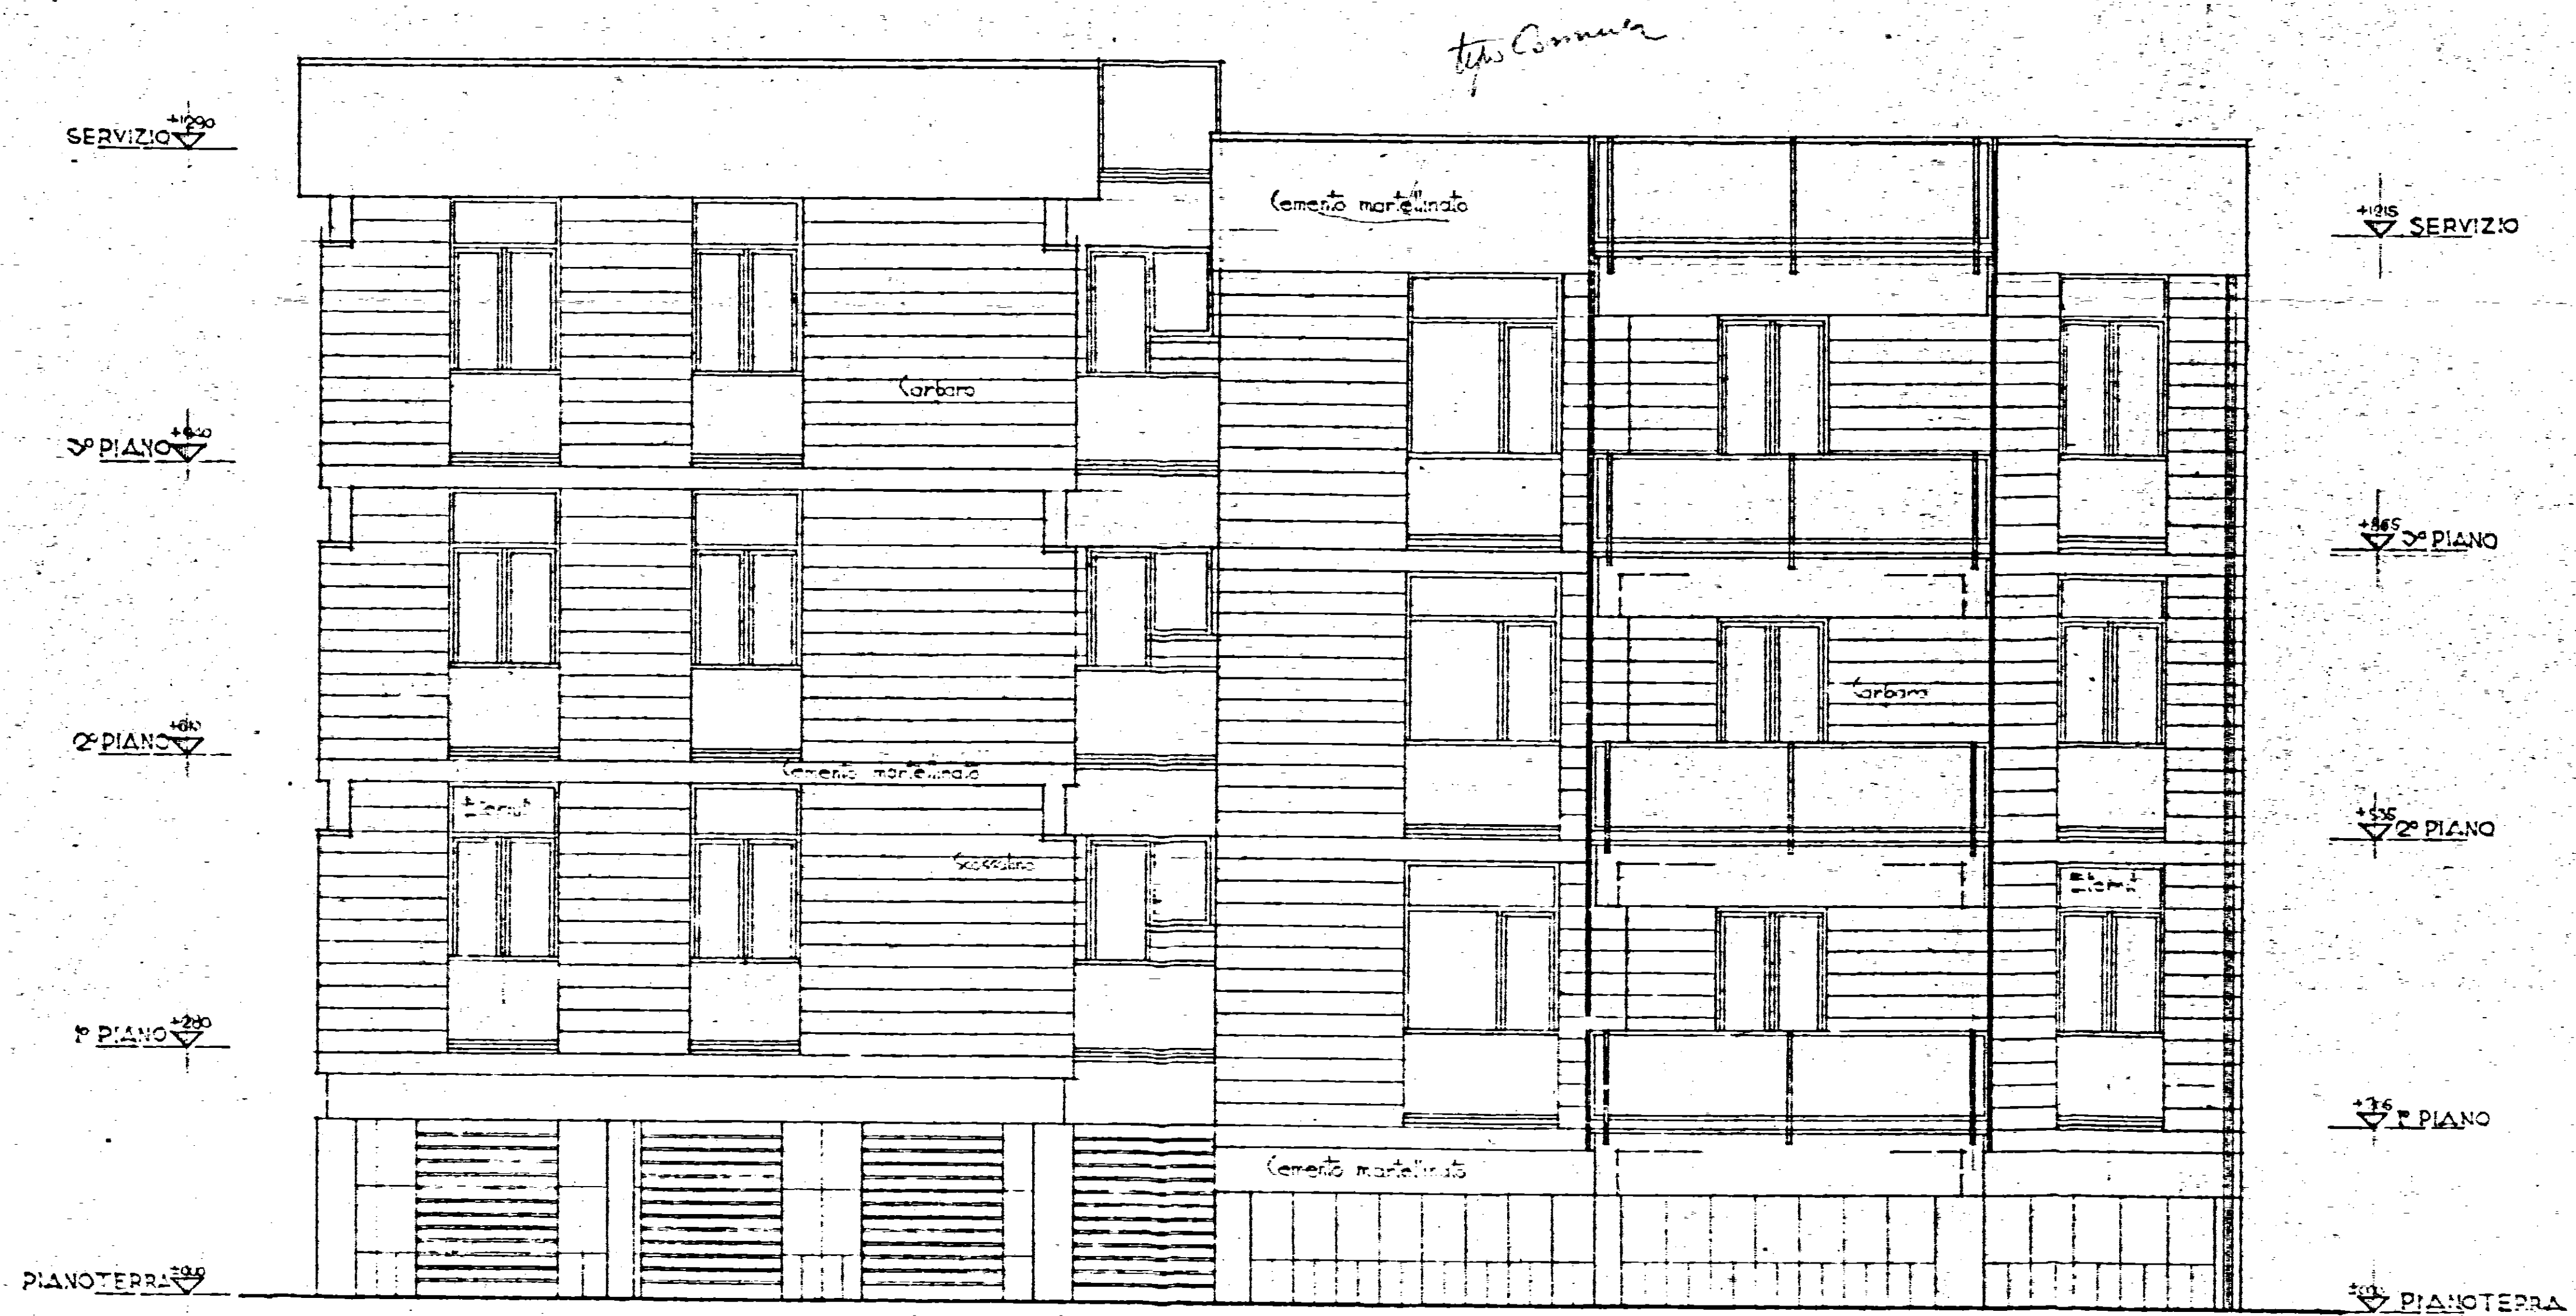

PROSPETTO B-C		TAV. N°
COOPERATIVA MINERVA		5
PROSPETTO ARCH. C. ANTONINO		Scala 1:50
ING. F. CIRILLO		15-6-1950
ING. C. MARASCO		