


h sezioni
120 alunni

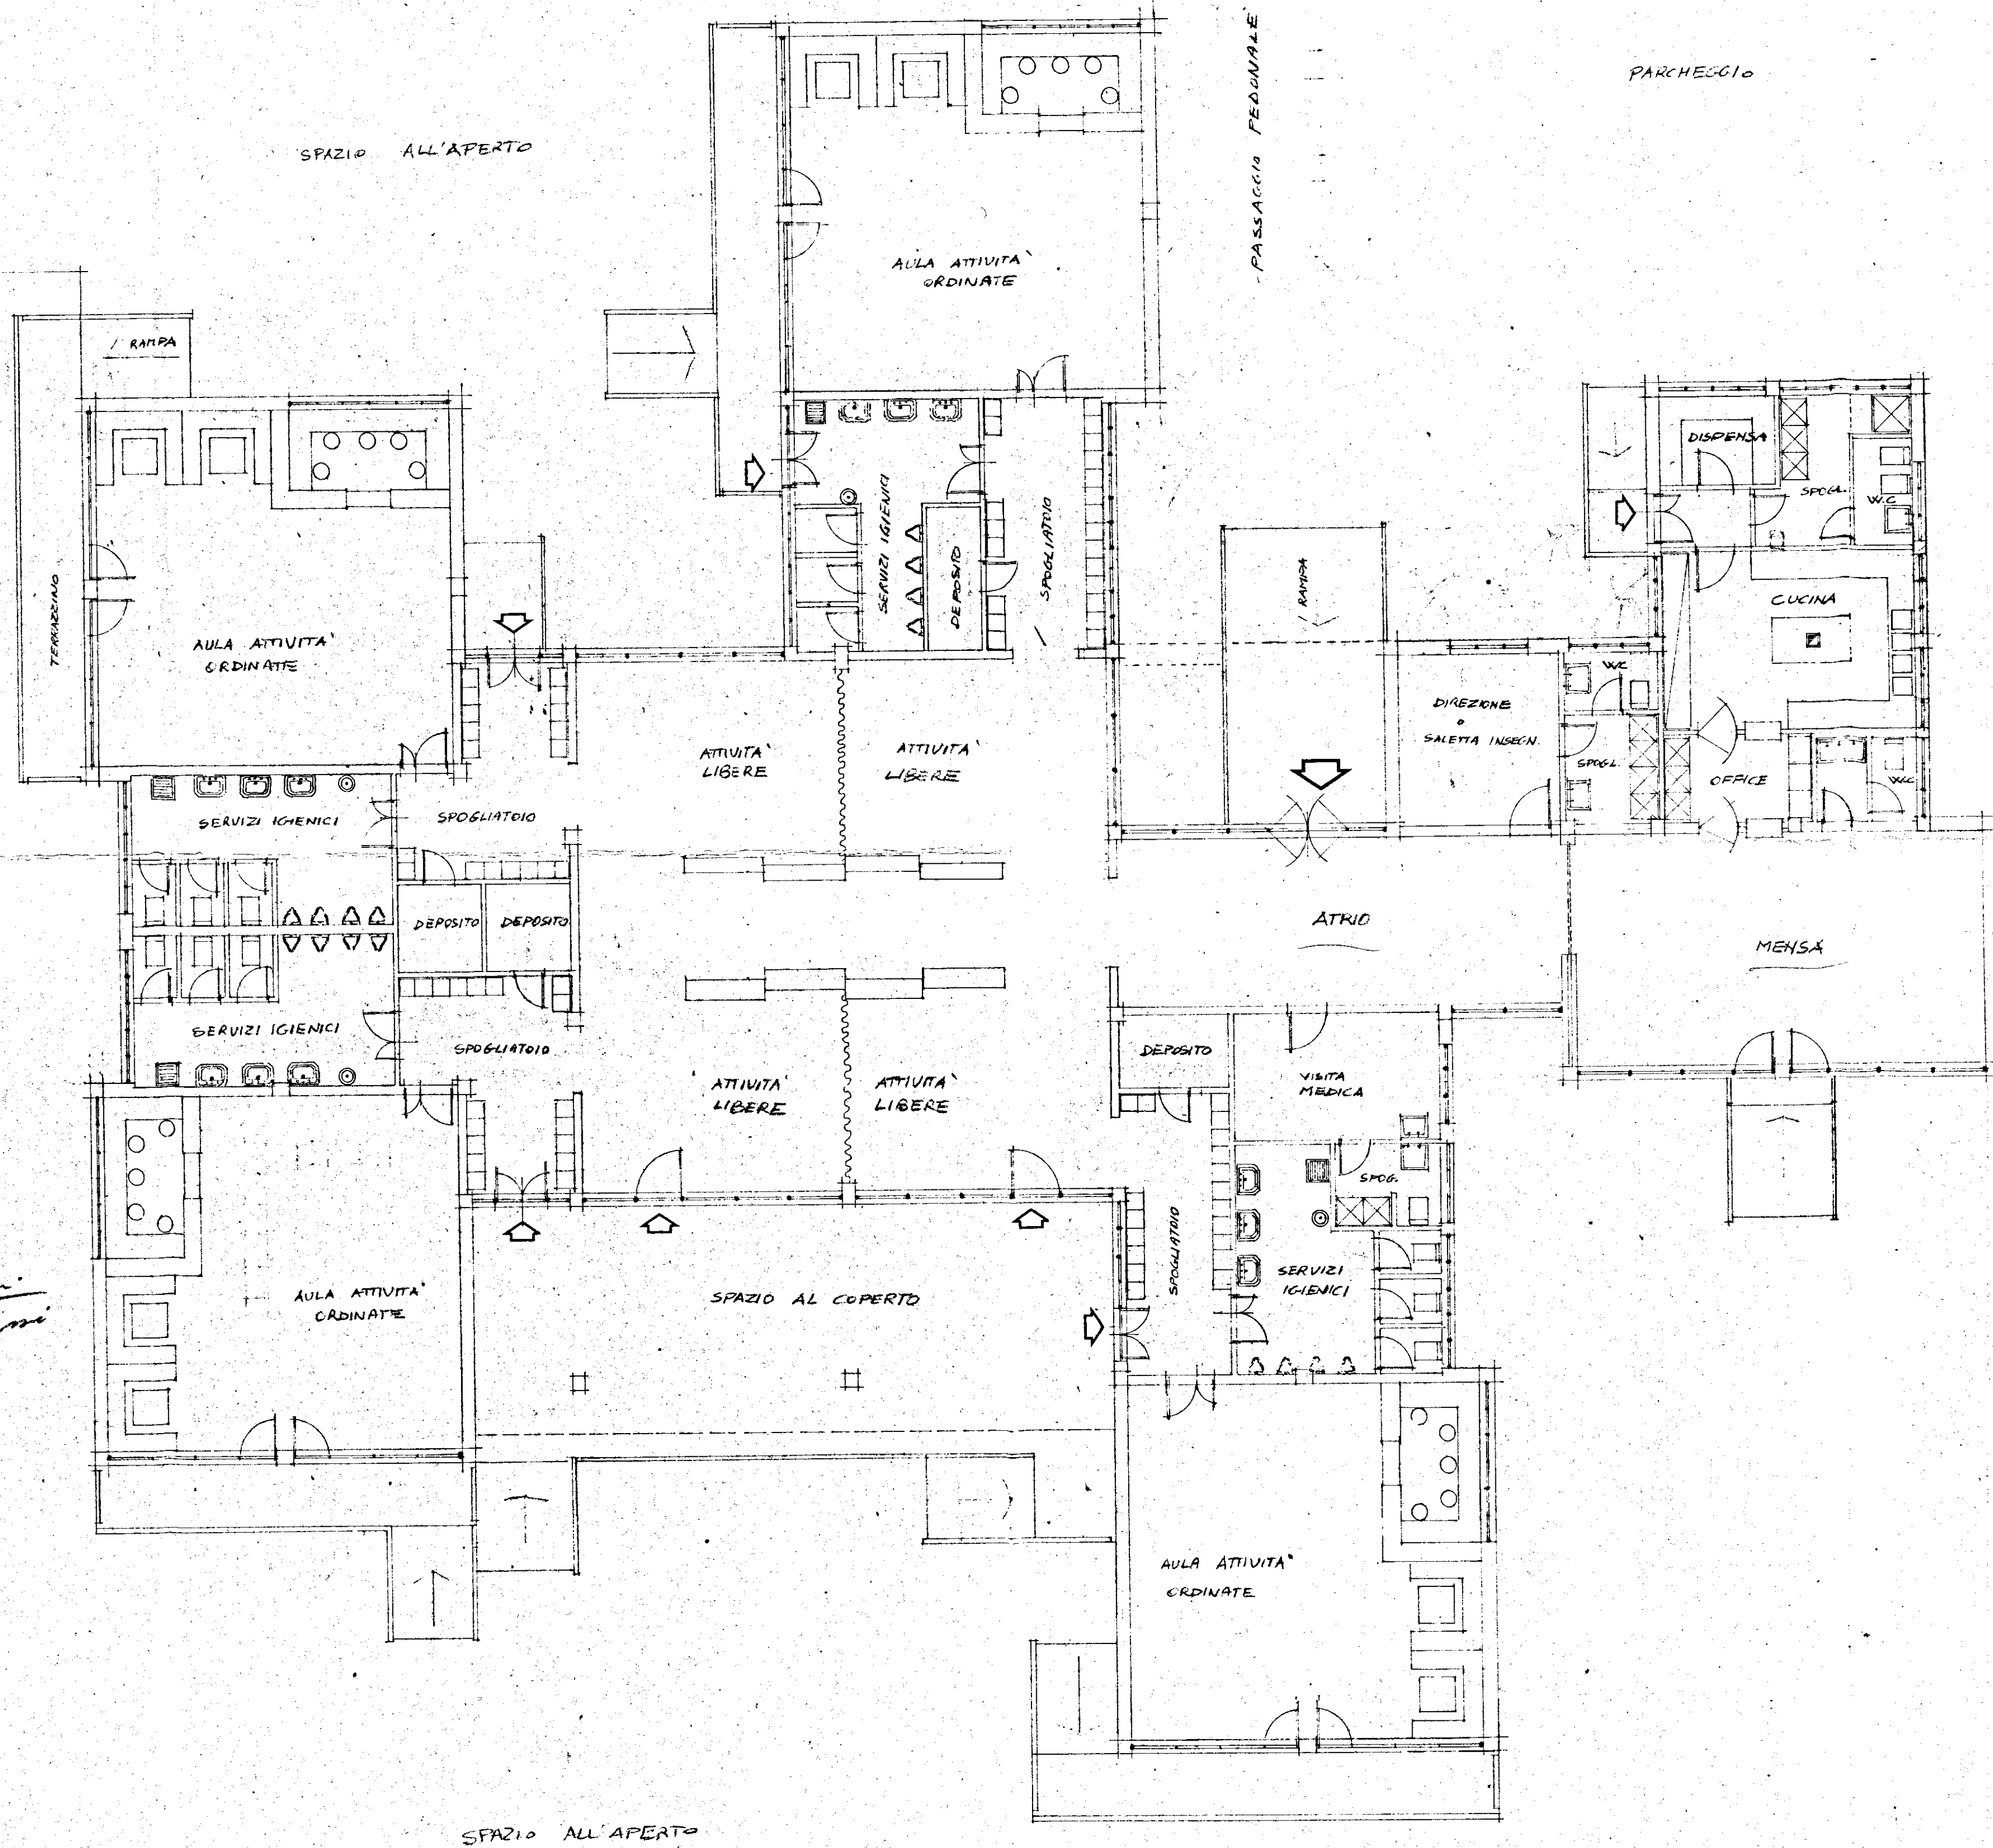

RAPP. 1:100

SUPERFICIE TOTALE COPERTA mq 822,76