CASE POPOLARI IN BRINDISI - ~~20°~~ 22° LOTTO - PAL. E'

1/12/56

SCALA 1:100

PIANTA PIANO SECONDO
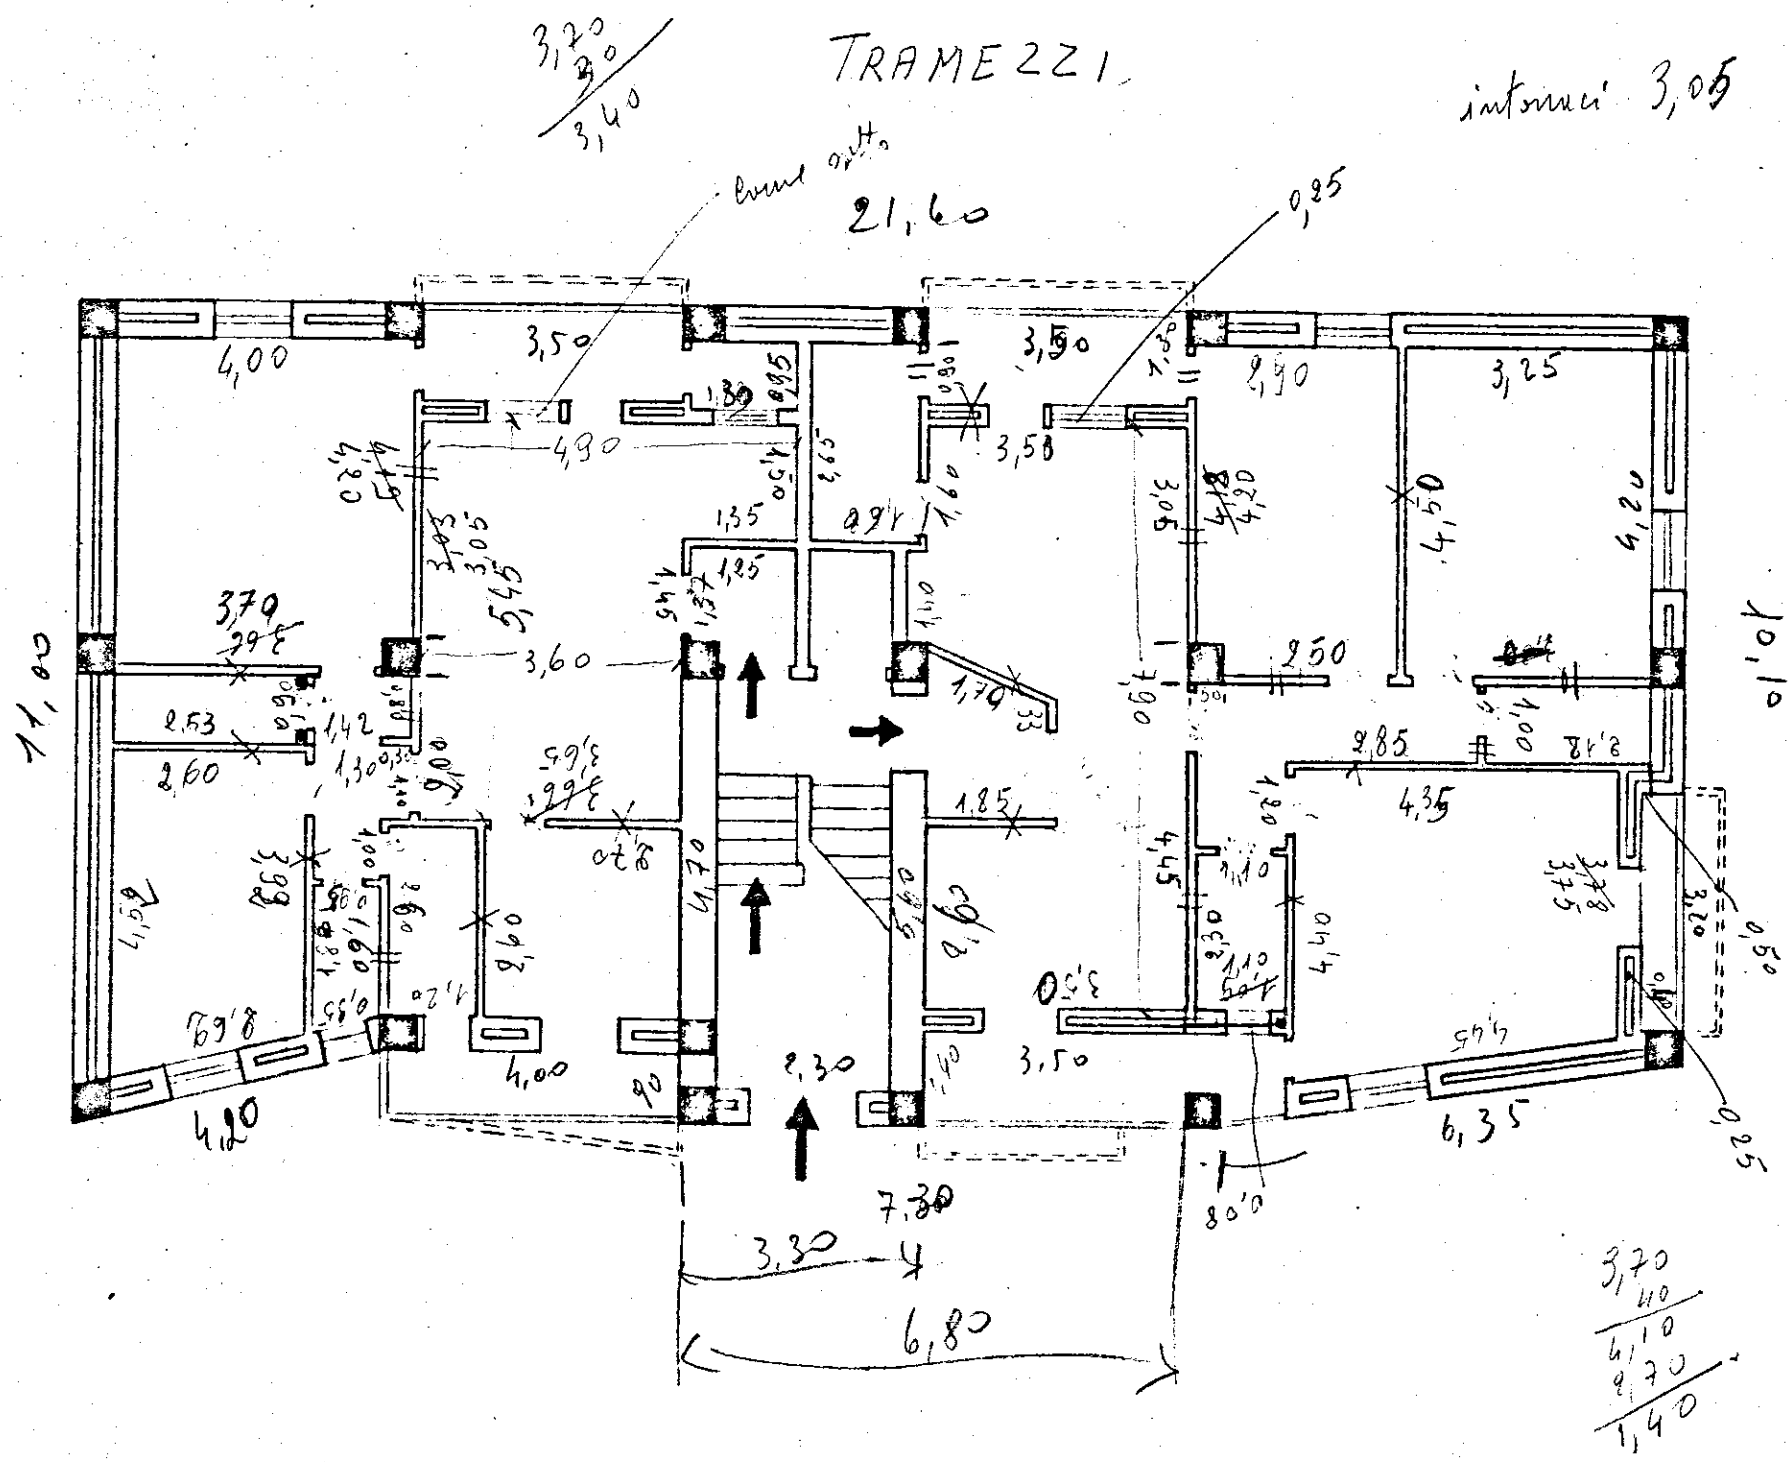
TRAMEZZI