

*ISTITUTO AUTONOMO CASE POPOLARI*

*PER LA PROVINCIA DI BRINDISI*


*COSTRUZIONE DI CASE POPOLARI*

*IN MESAGNE*

*DI CUI ALLA LEGGE 11.11.1963 N°1460*

*PROSPETTI*


*SCALA 1:100*

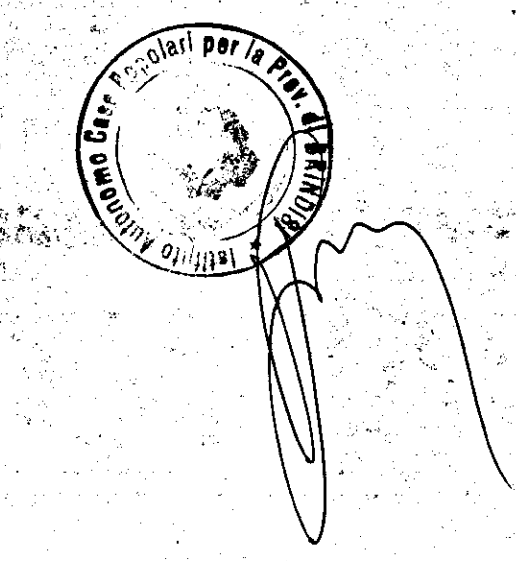

*PROSPETTO ANTERIORE*



*PROSPETTO POSTERIORE*

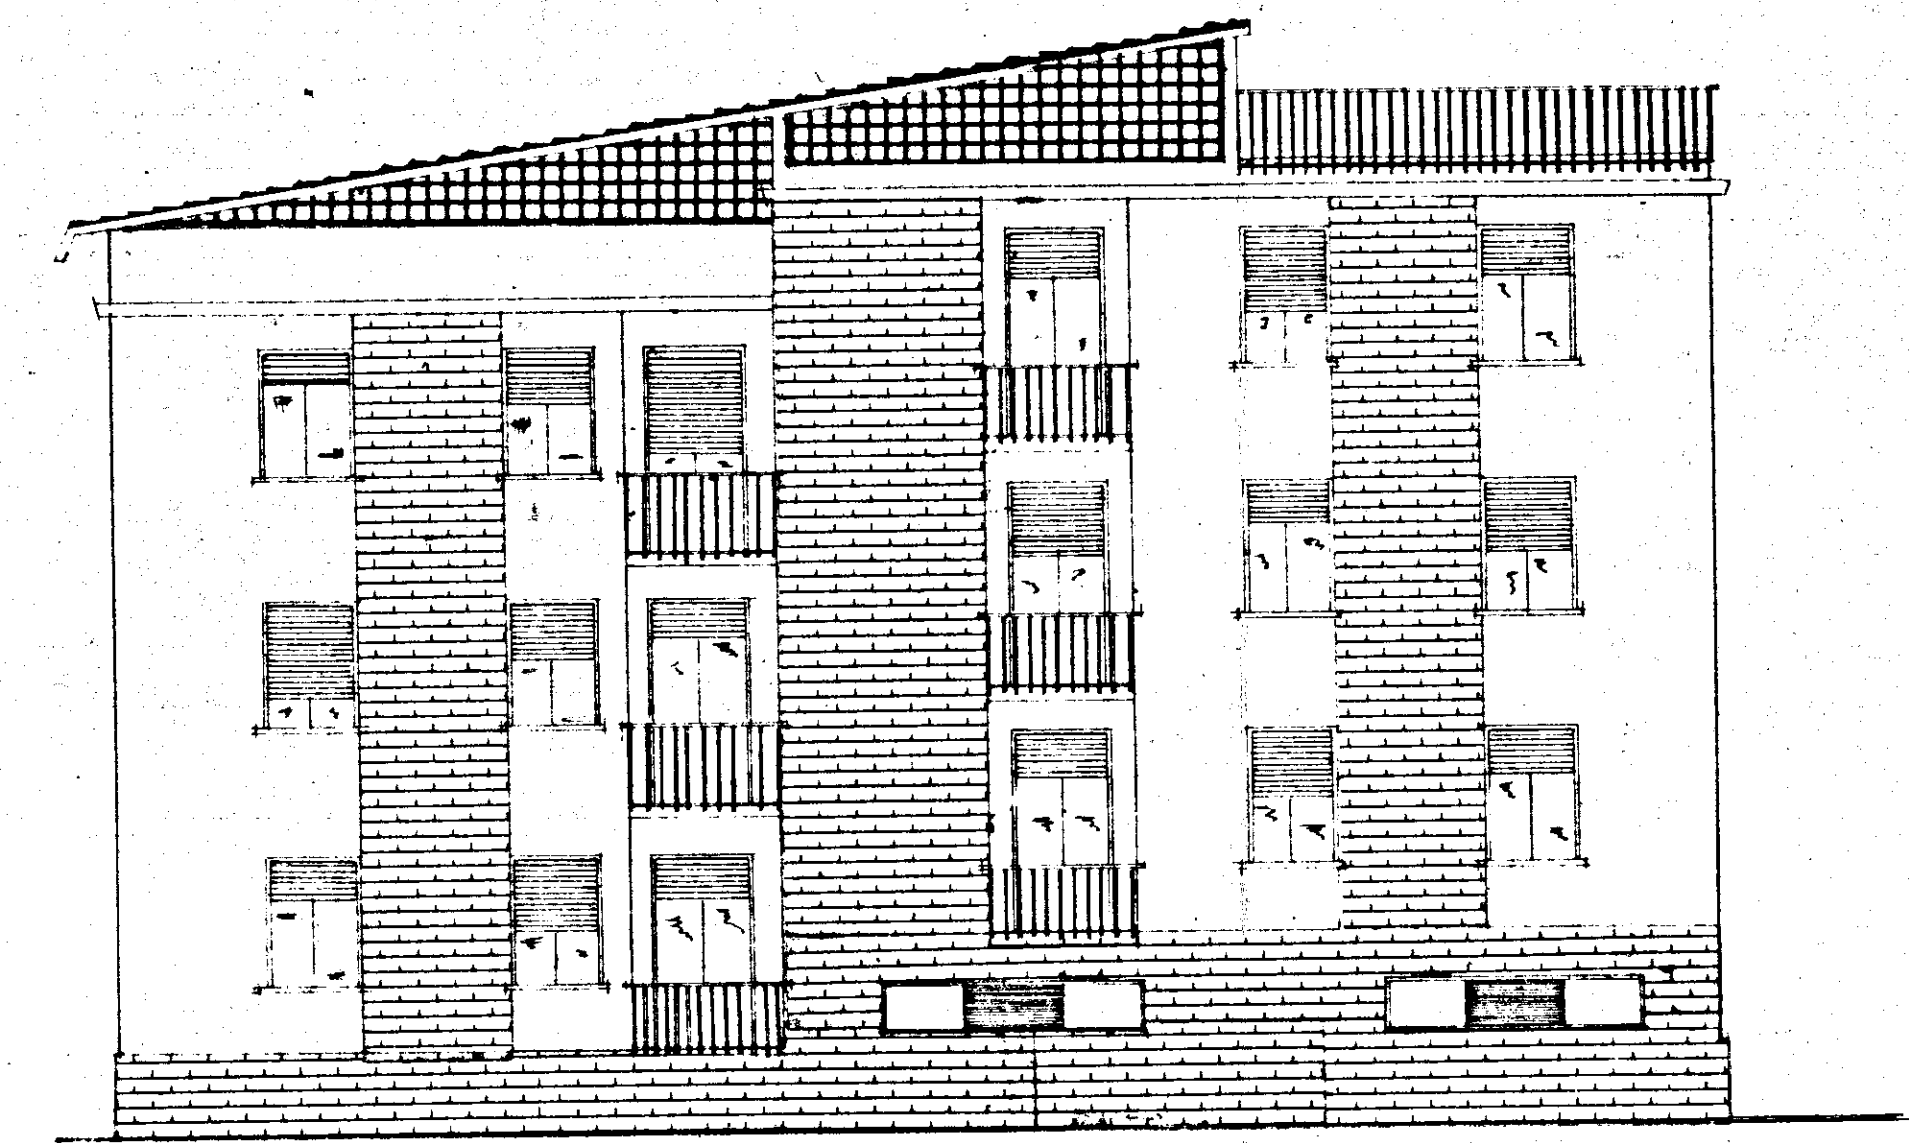

*SEZIONE LONGITUDINALE*

