



LOTTO L
in linea 5B

22/6/68

IMPRESA CORRADO, BRINDISI, CORSO ROMA 101...
QUARTIERE "S. ELIA" BRINDISI
PALAZZINA TIPO "B", IN LINEA
FONDAZIONE

SCALA 1:50

Brindisi, Maggio 1968

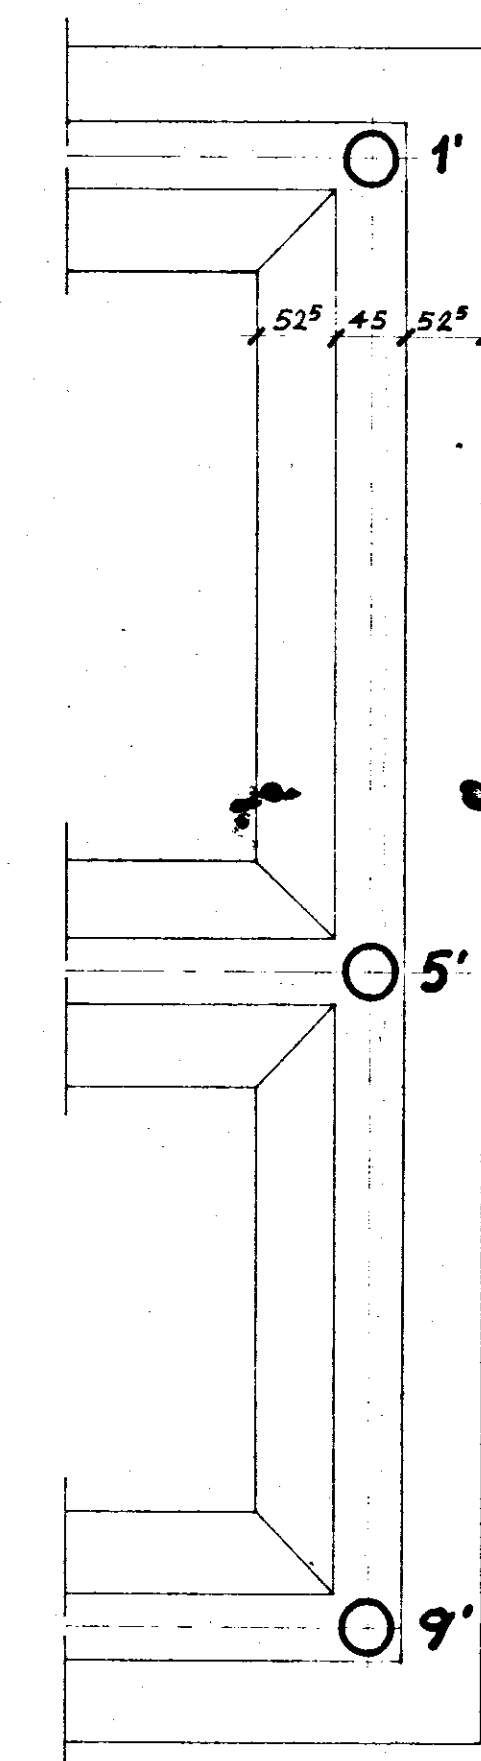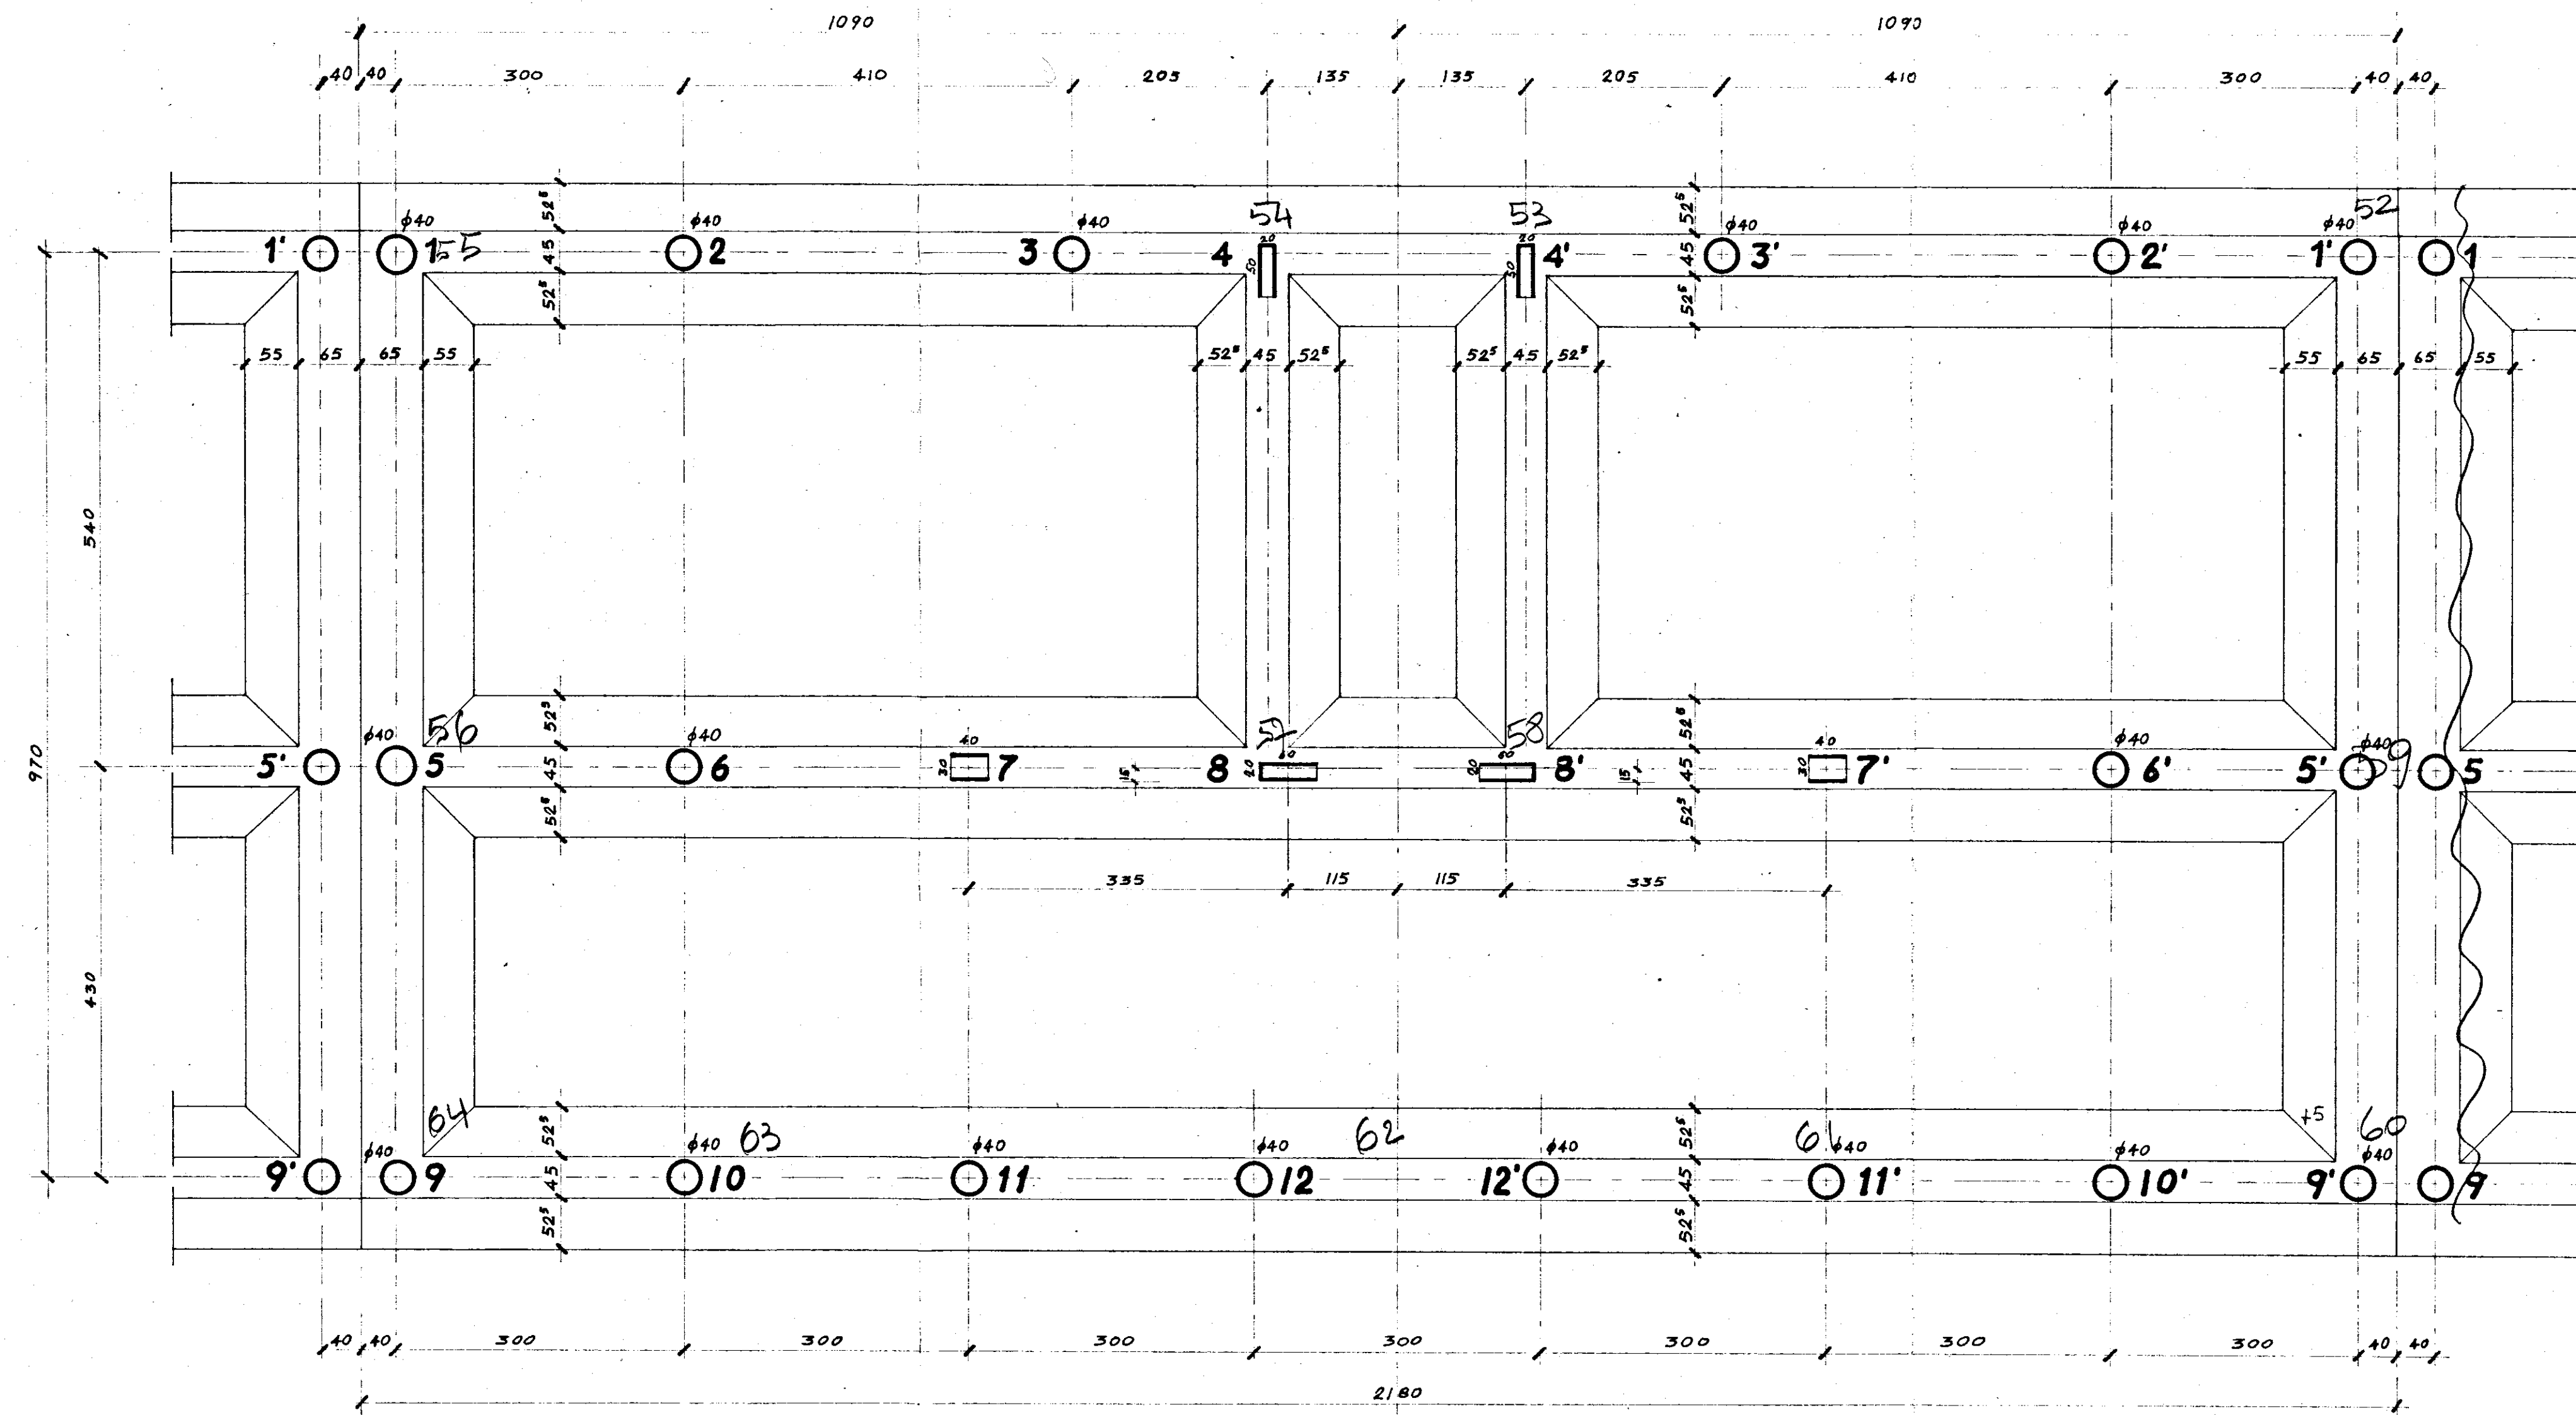

VARIANTE DI TESTATA