COSTRUZIONE DI CASE POPOLARI

IN OSTUNI

DI CUI ALLA LEGGE 4-11-1963 N° 1460

SCALA 1:100

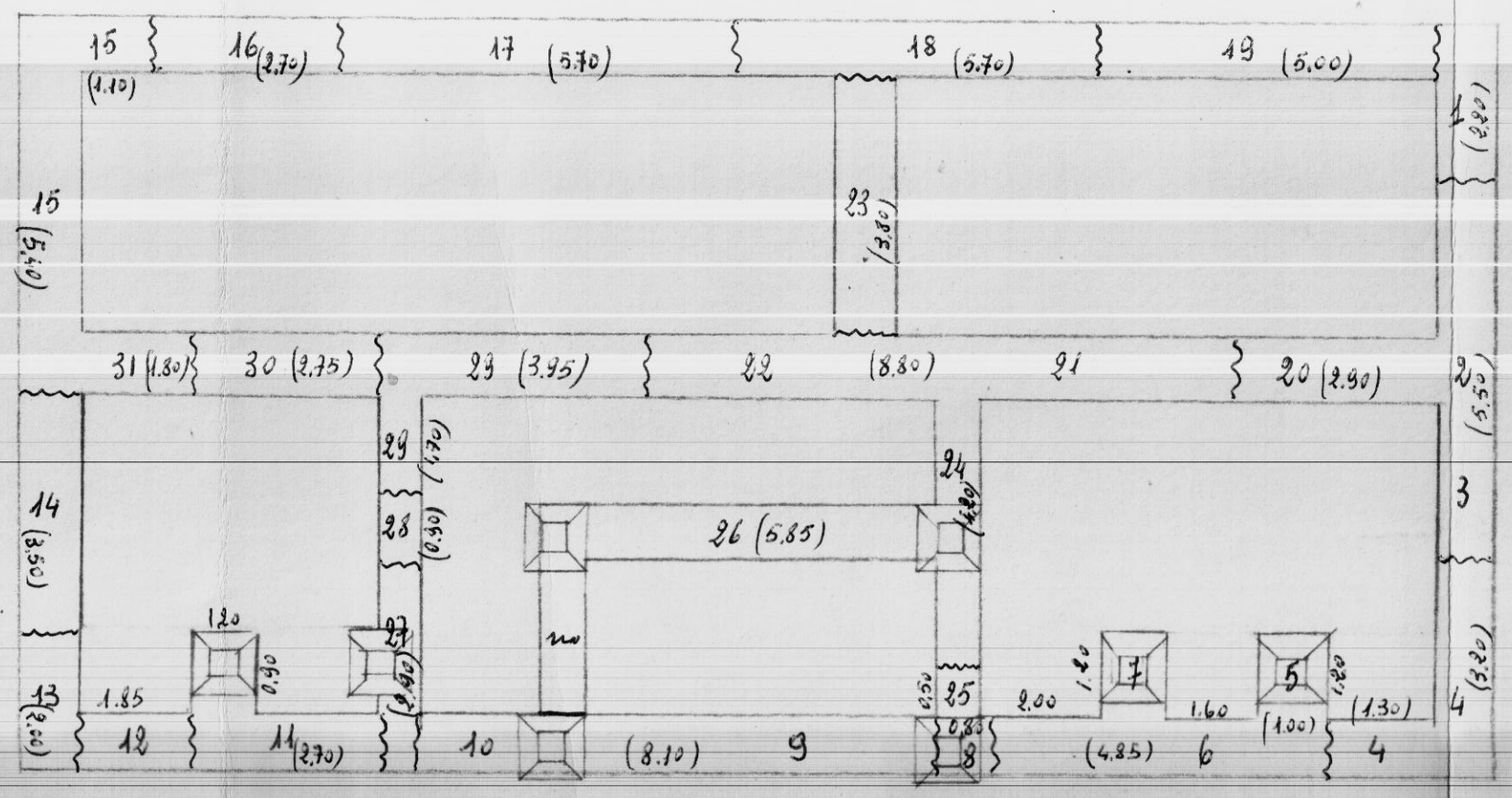

1) m. salti piano di posa delle fondazioni;

2) larghezza cav. cm. 80;

3) i numeri in parentesi indicano la lunghezza dei vari tratti;

PIANTA FONDAZIONI