


COOPERATIVA		GIÀ 17 OTTOBRE	
EDILIZIA ECONOMICA POPOLARE		ΔICEMPRE	
PROGETTO		COSTRUZIONE	
FABBRICATO SOCIALE		SCALA 1.50	
BRINDISI QUARTIERE PALUNBO			
PROGETTISTA: ING. N. VIVARELLI	All. n. PIANTA		
DATA: 8 AGOSTO 1966	4 TIPO		

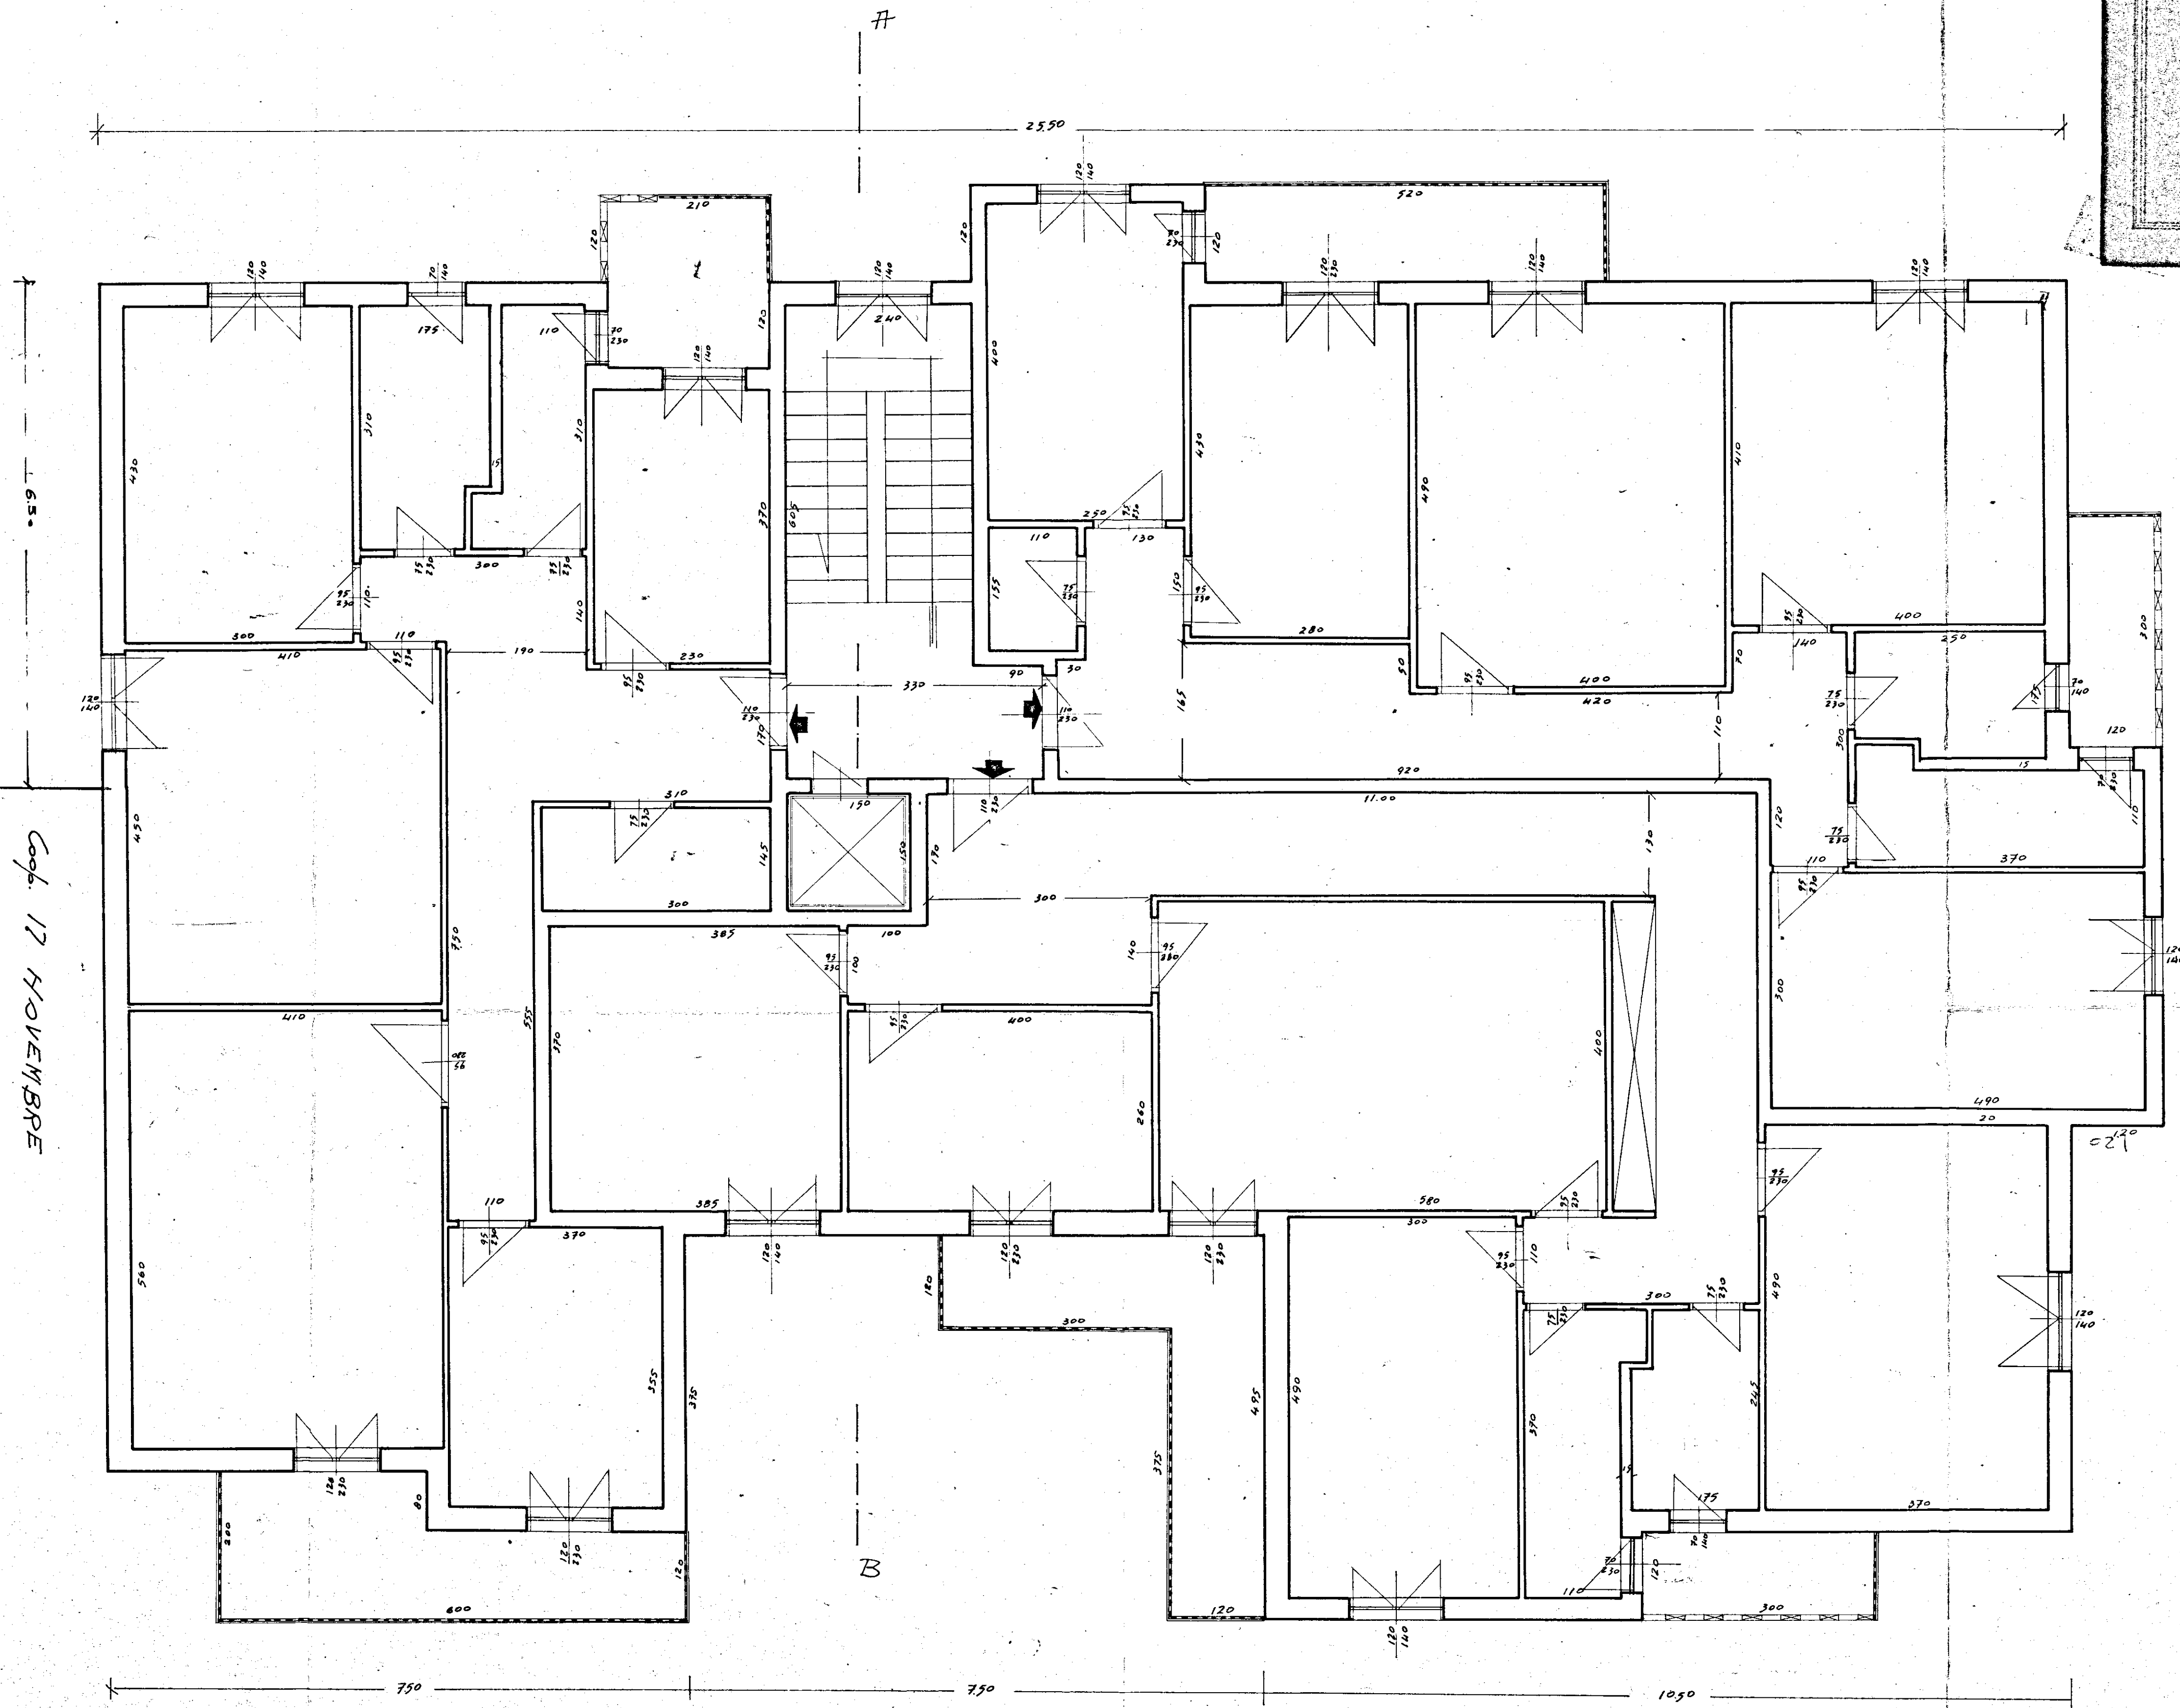

Coop. 17 NOVEMBRE