CASE POPOLARI IN S. VITO DEI NORMANNI - 3° LOTTO

PIAZZALE ESTERNO E RETE FOGNANTE

408

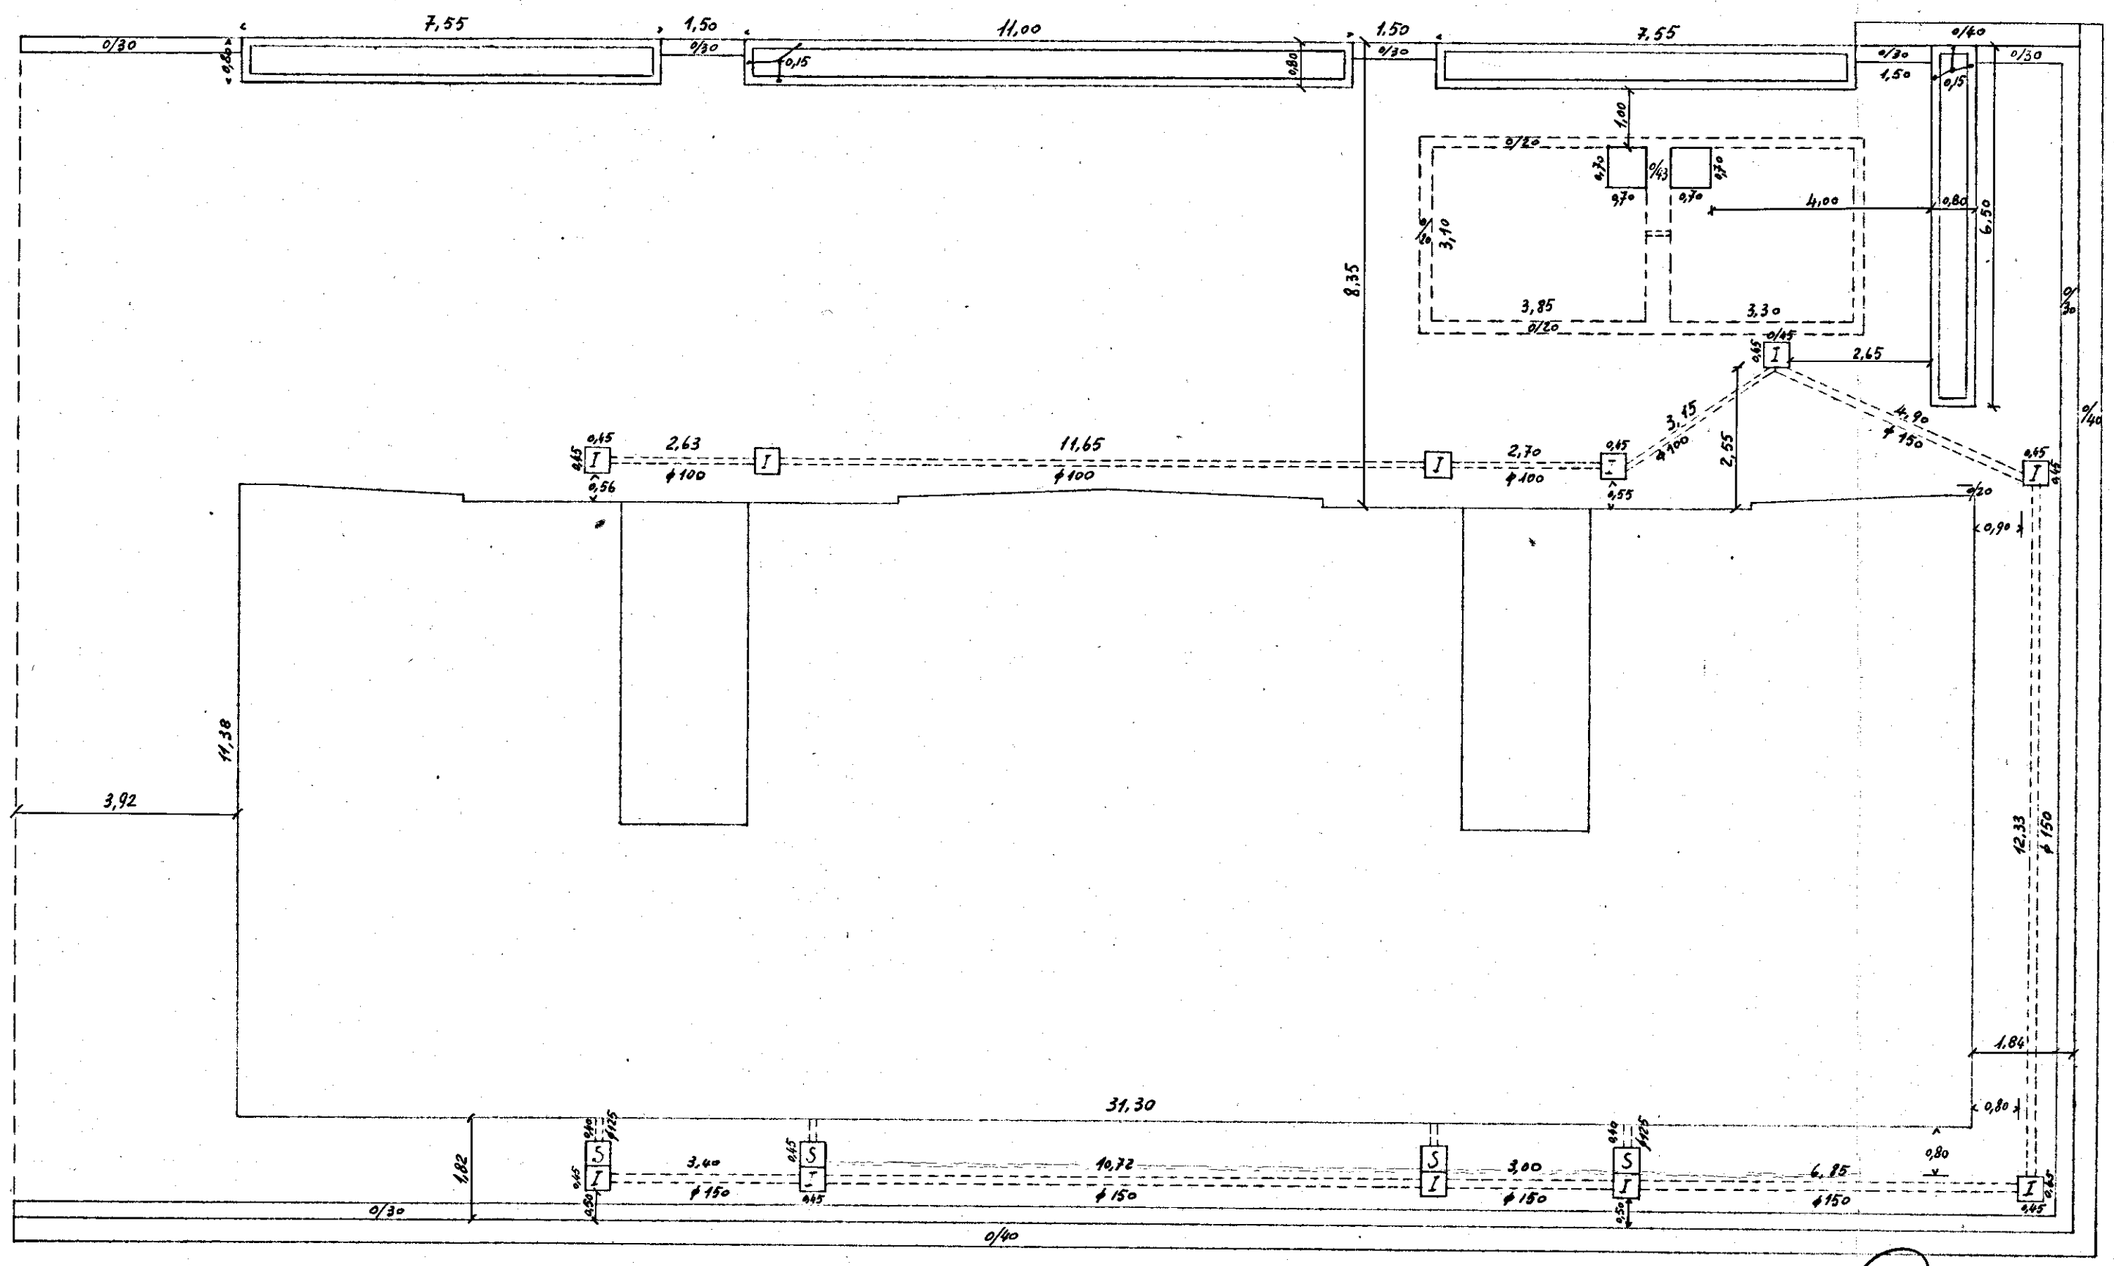

IL DIRETTORE DEI LAVORI

L'IMPRESA