

10° LOTTO C.E.P. - PIANTE FONDAZIONI E SOTTOFONDO TRAYI ROVESCE


26

SCAVO ELEMENTO C

SCAVO ELEMENTO D

SCAVO ELEMENTO E

SCAVO ELEMENTO F

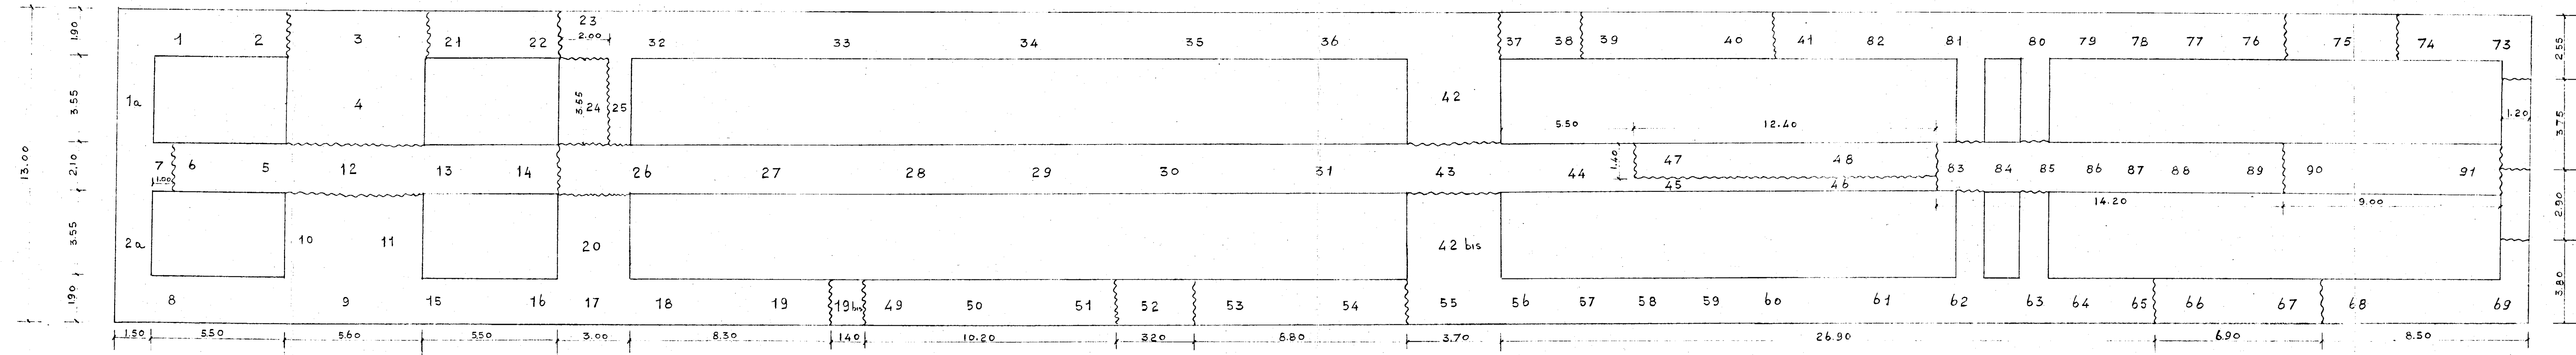

L'IMPRESA
Carrella Luigi

IL DIRETTORE DEI LAVORI
[Signature]

Scala 1:100