
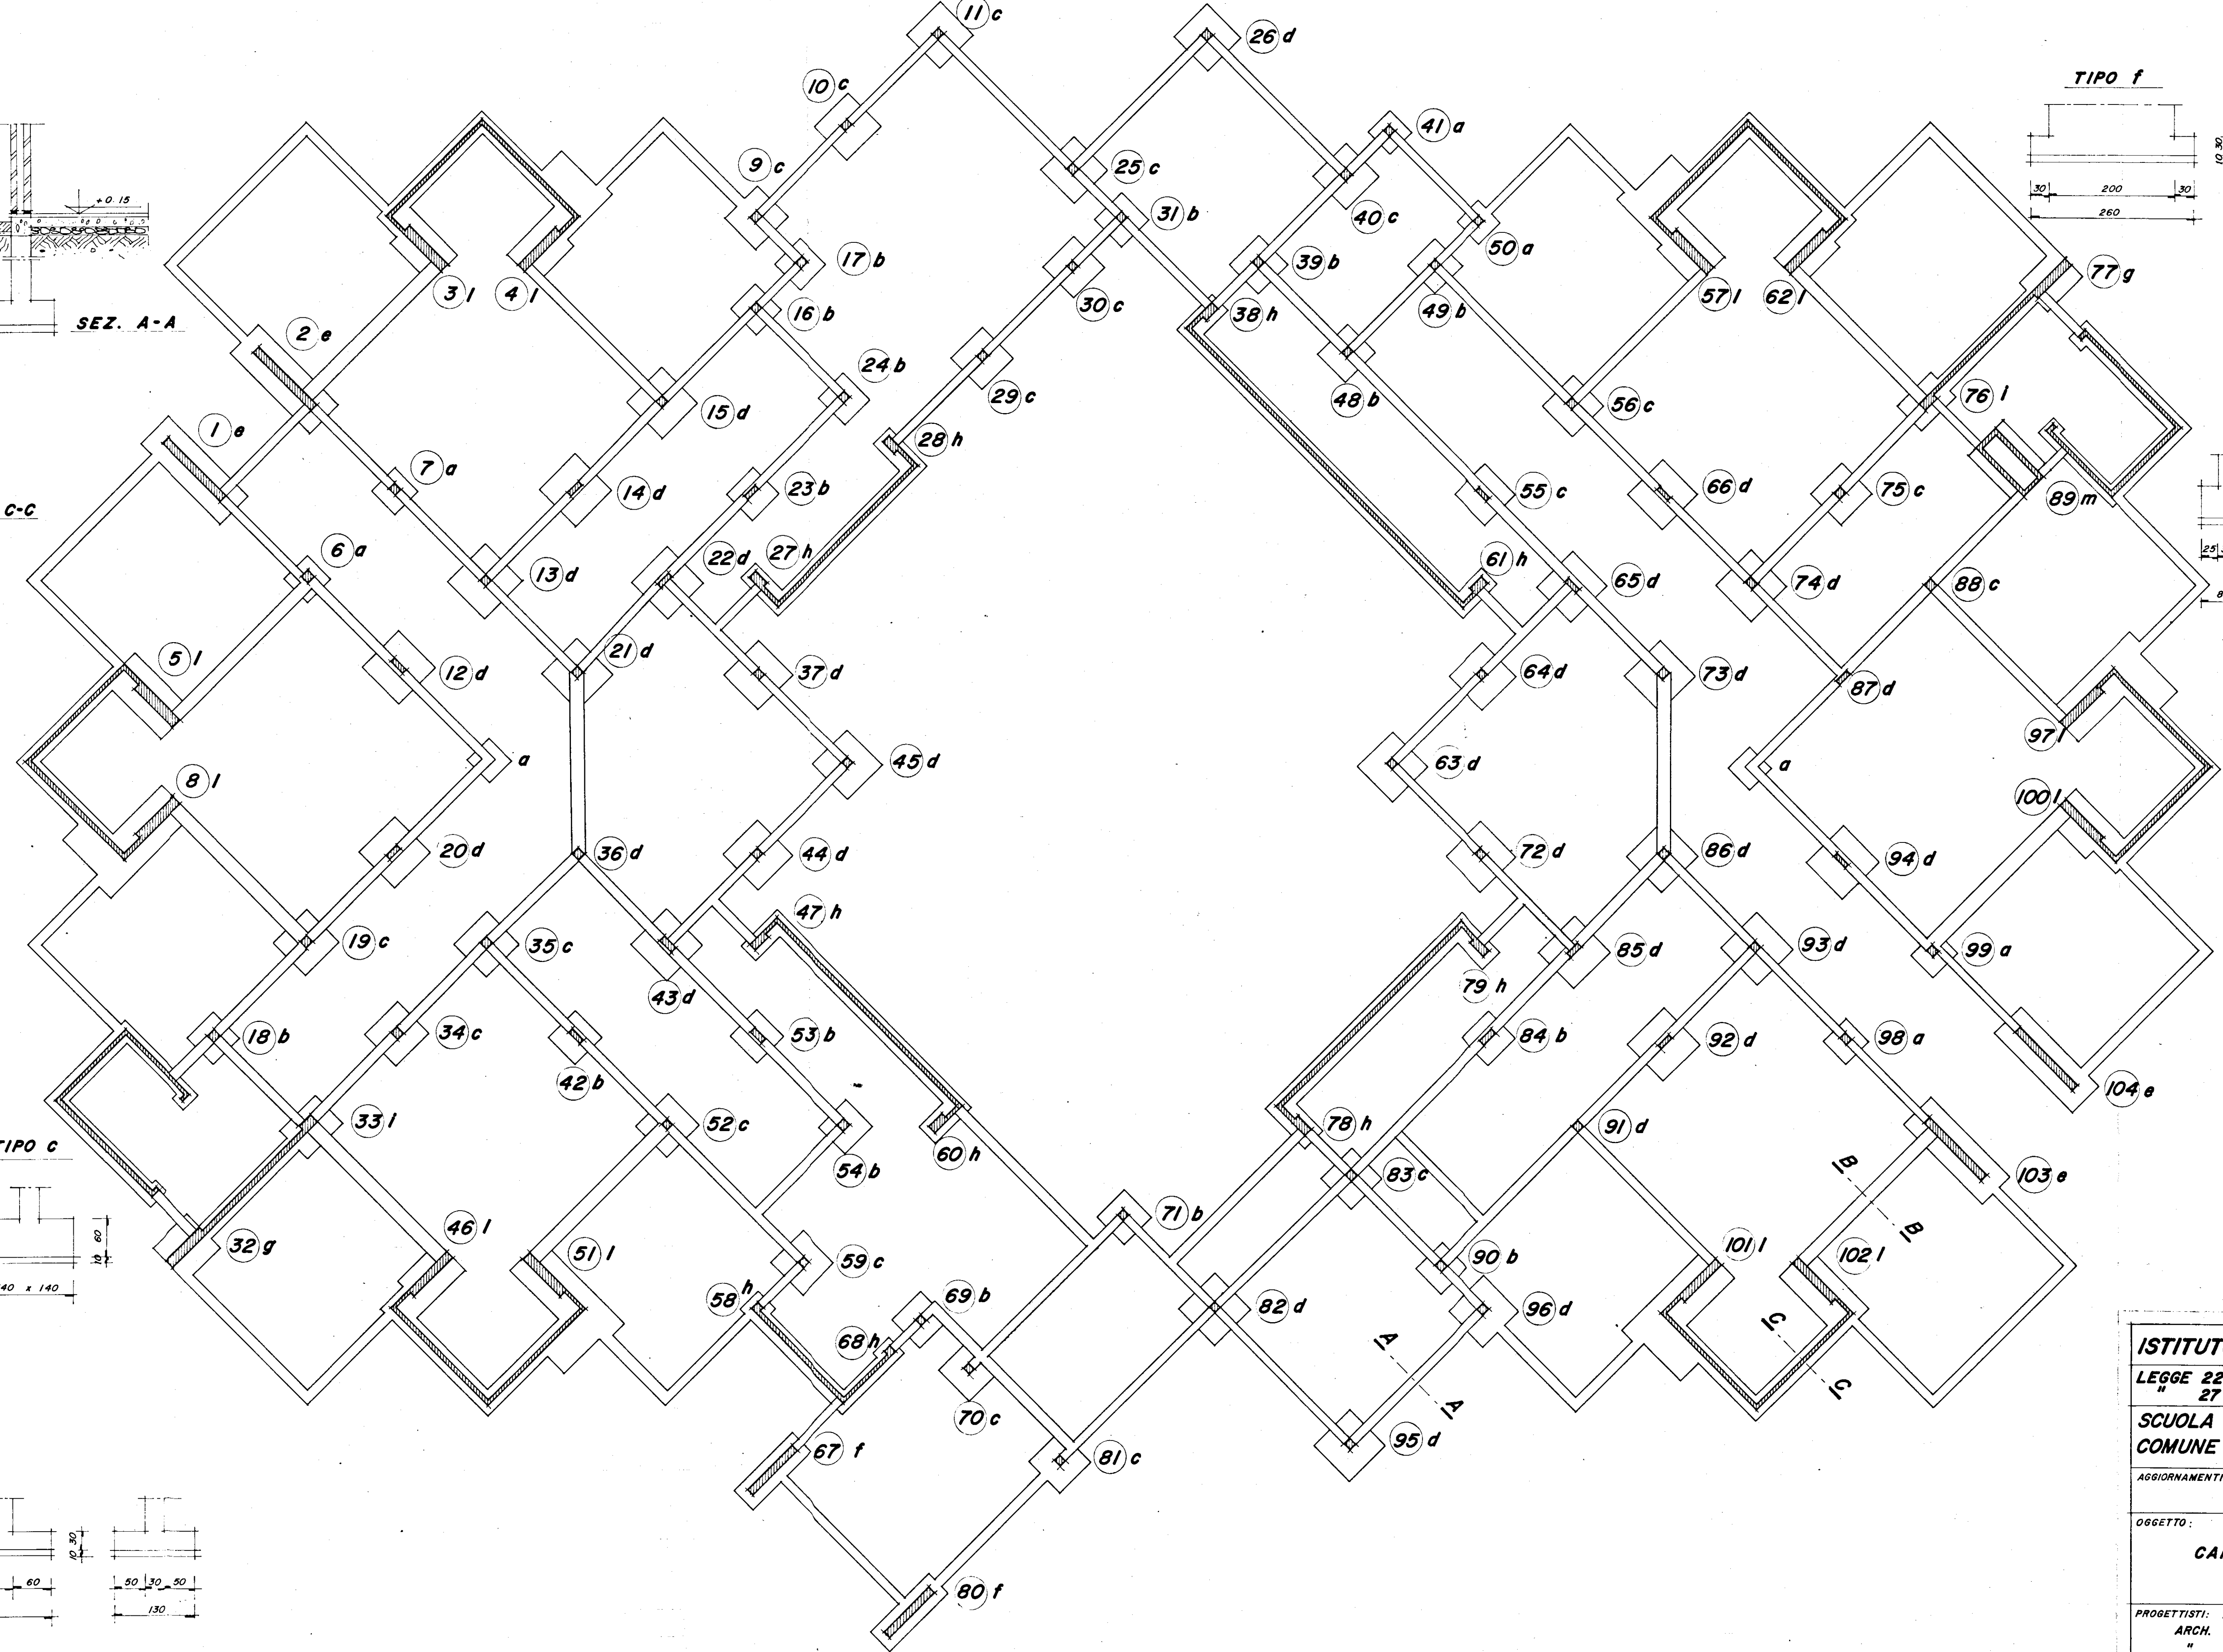
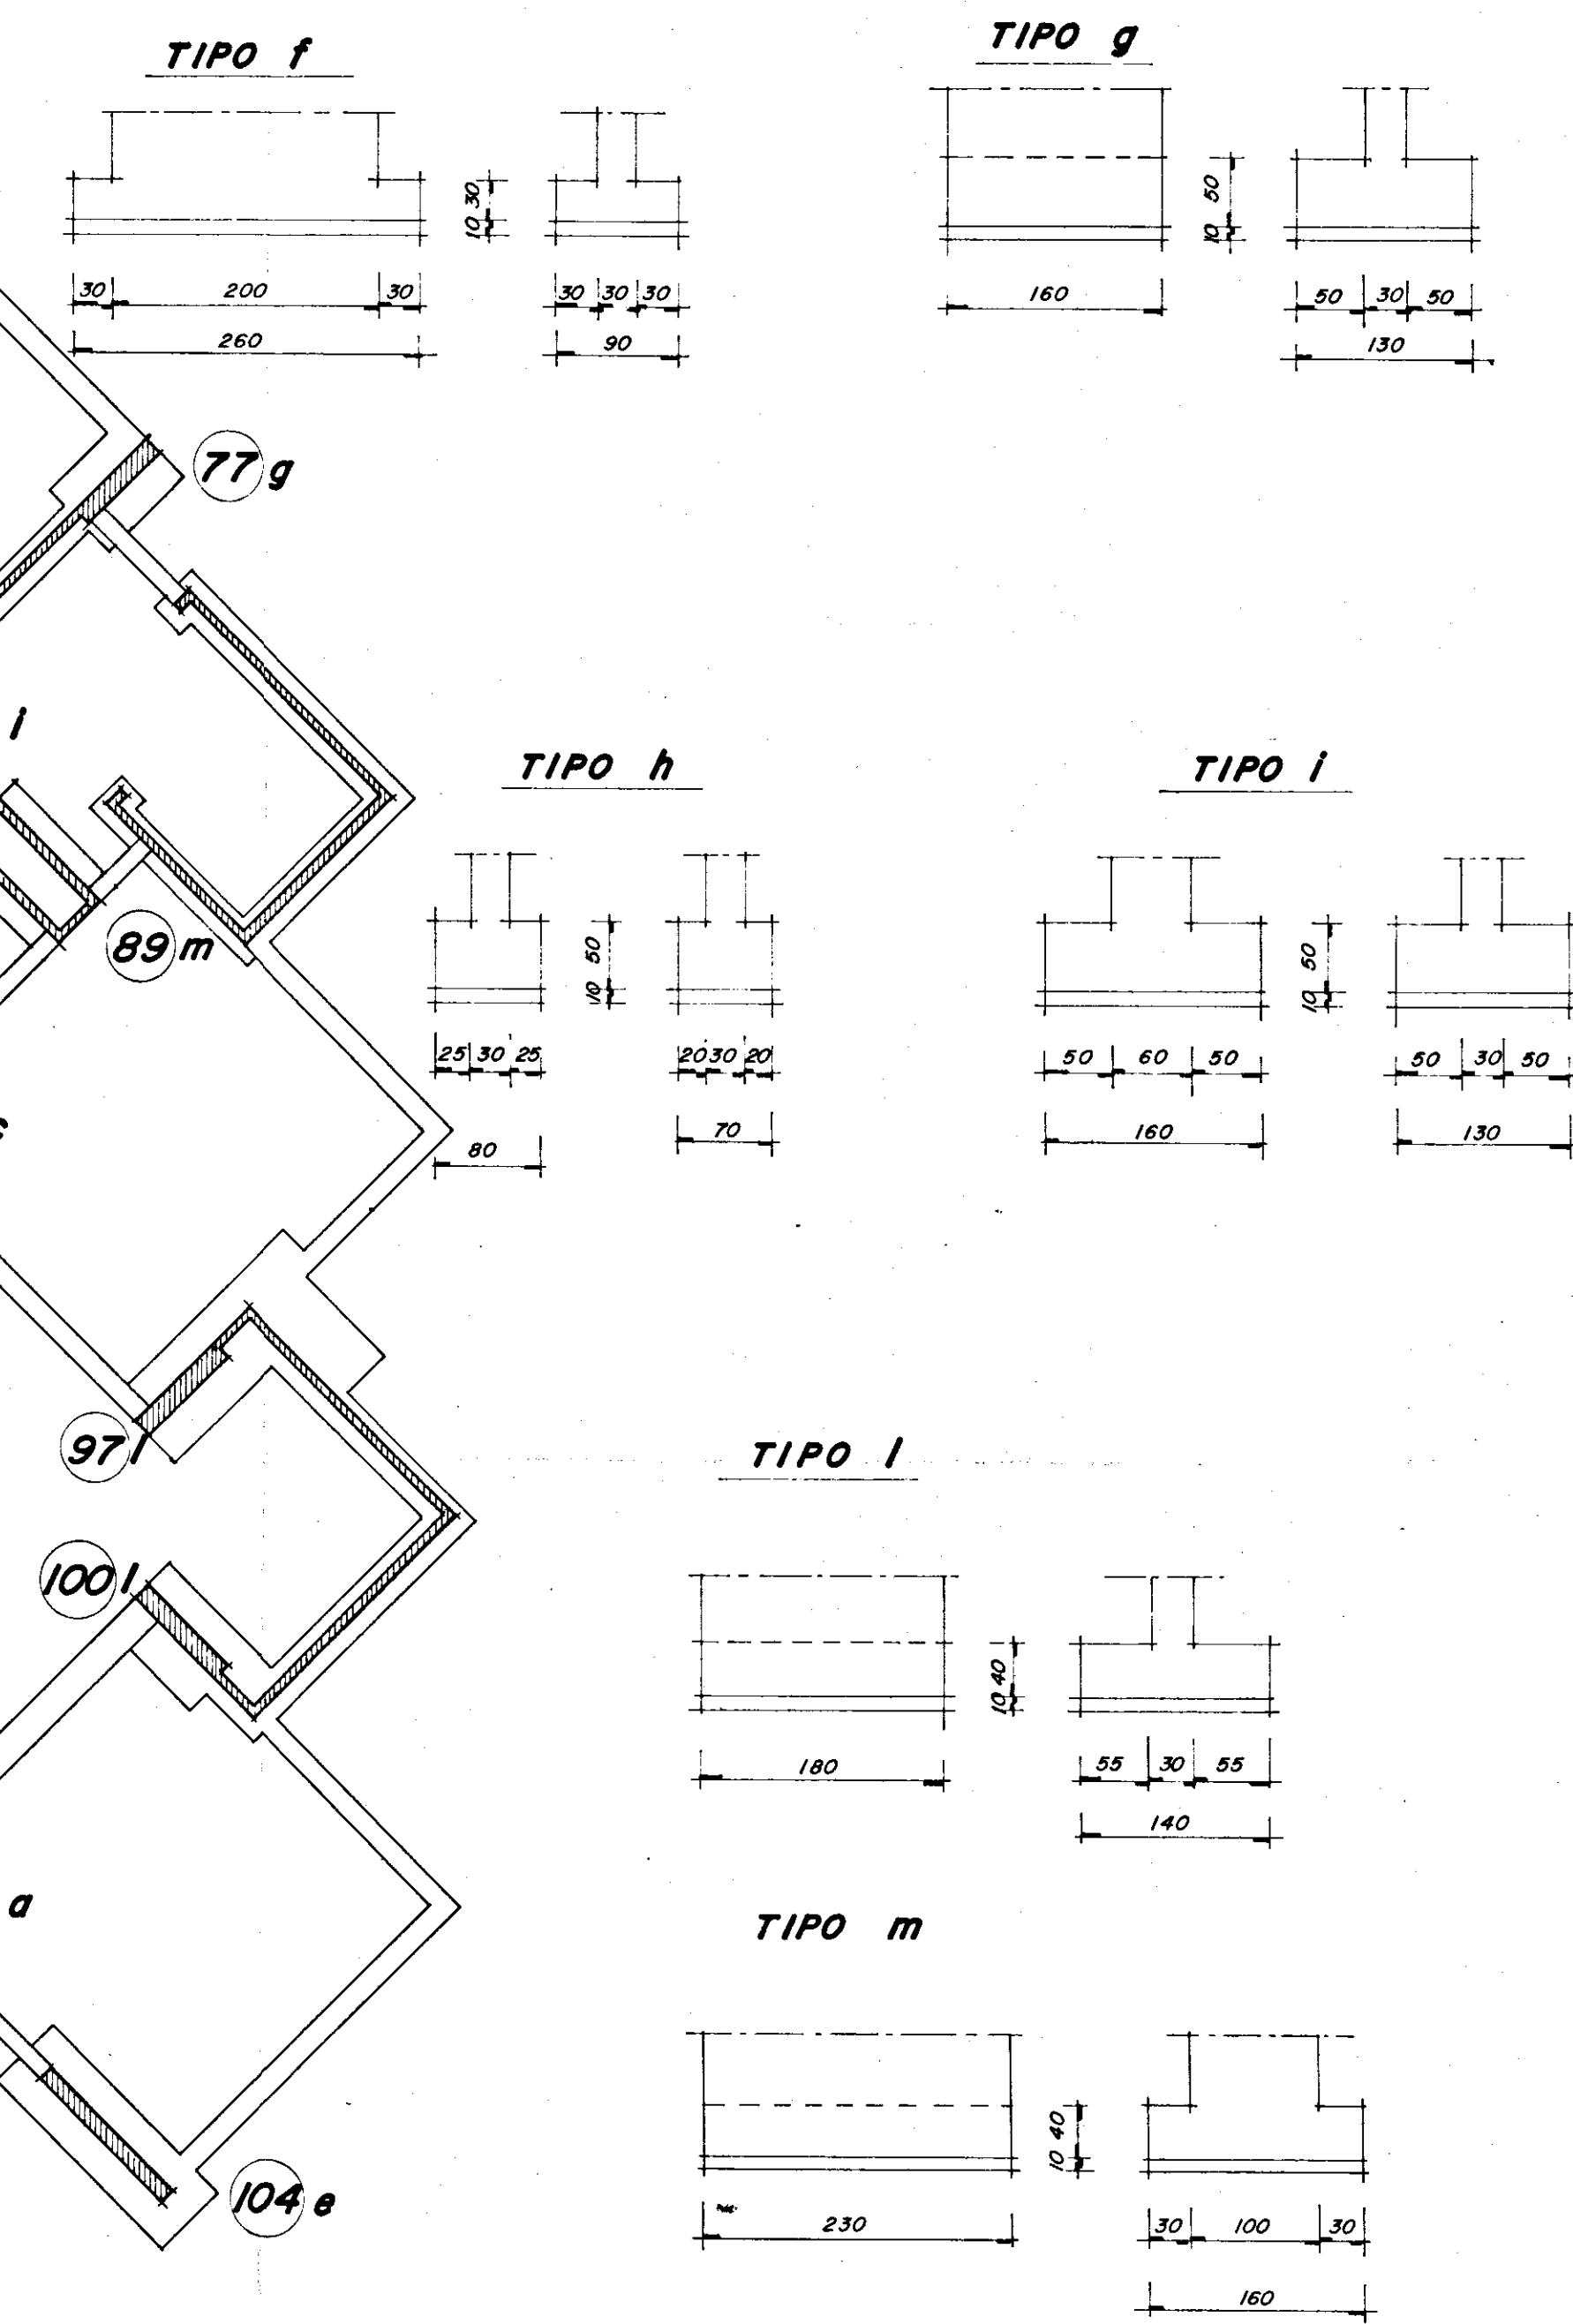
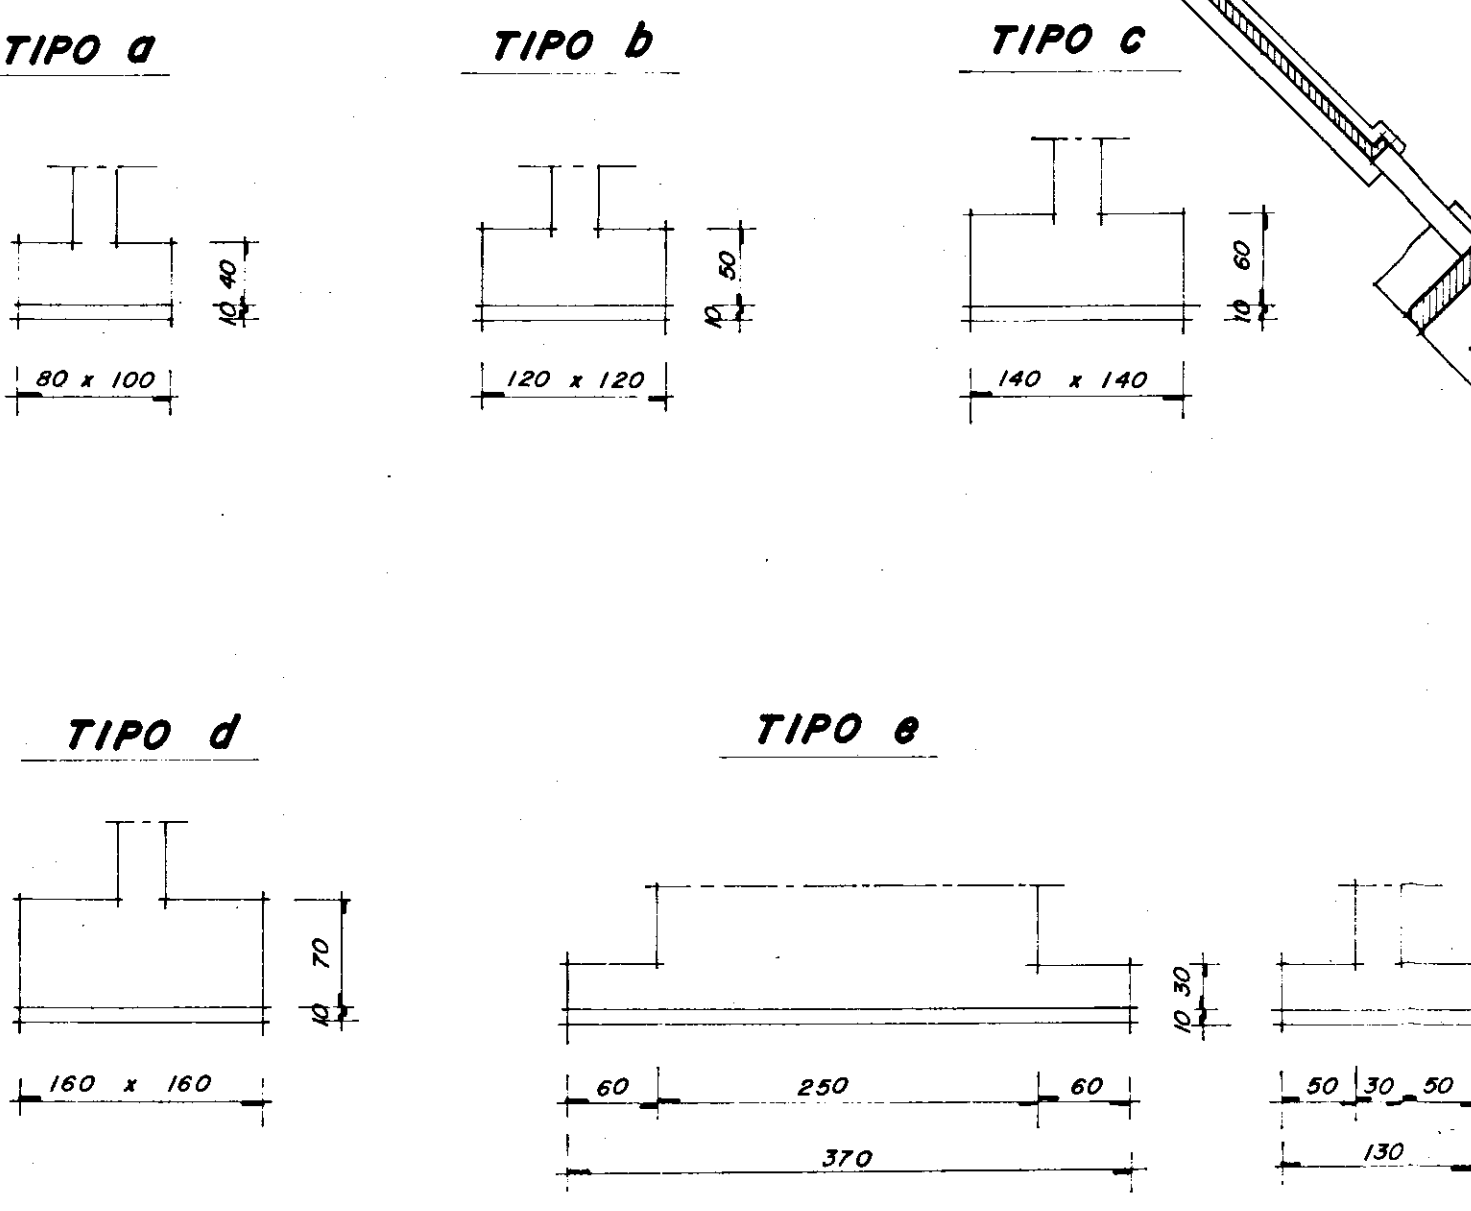


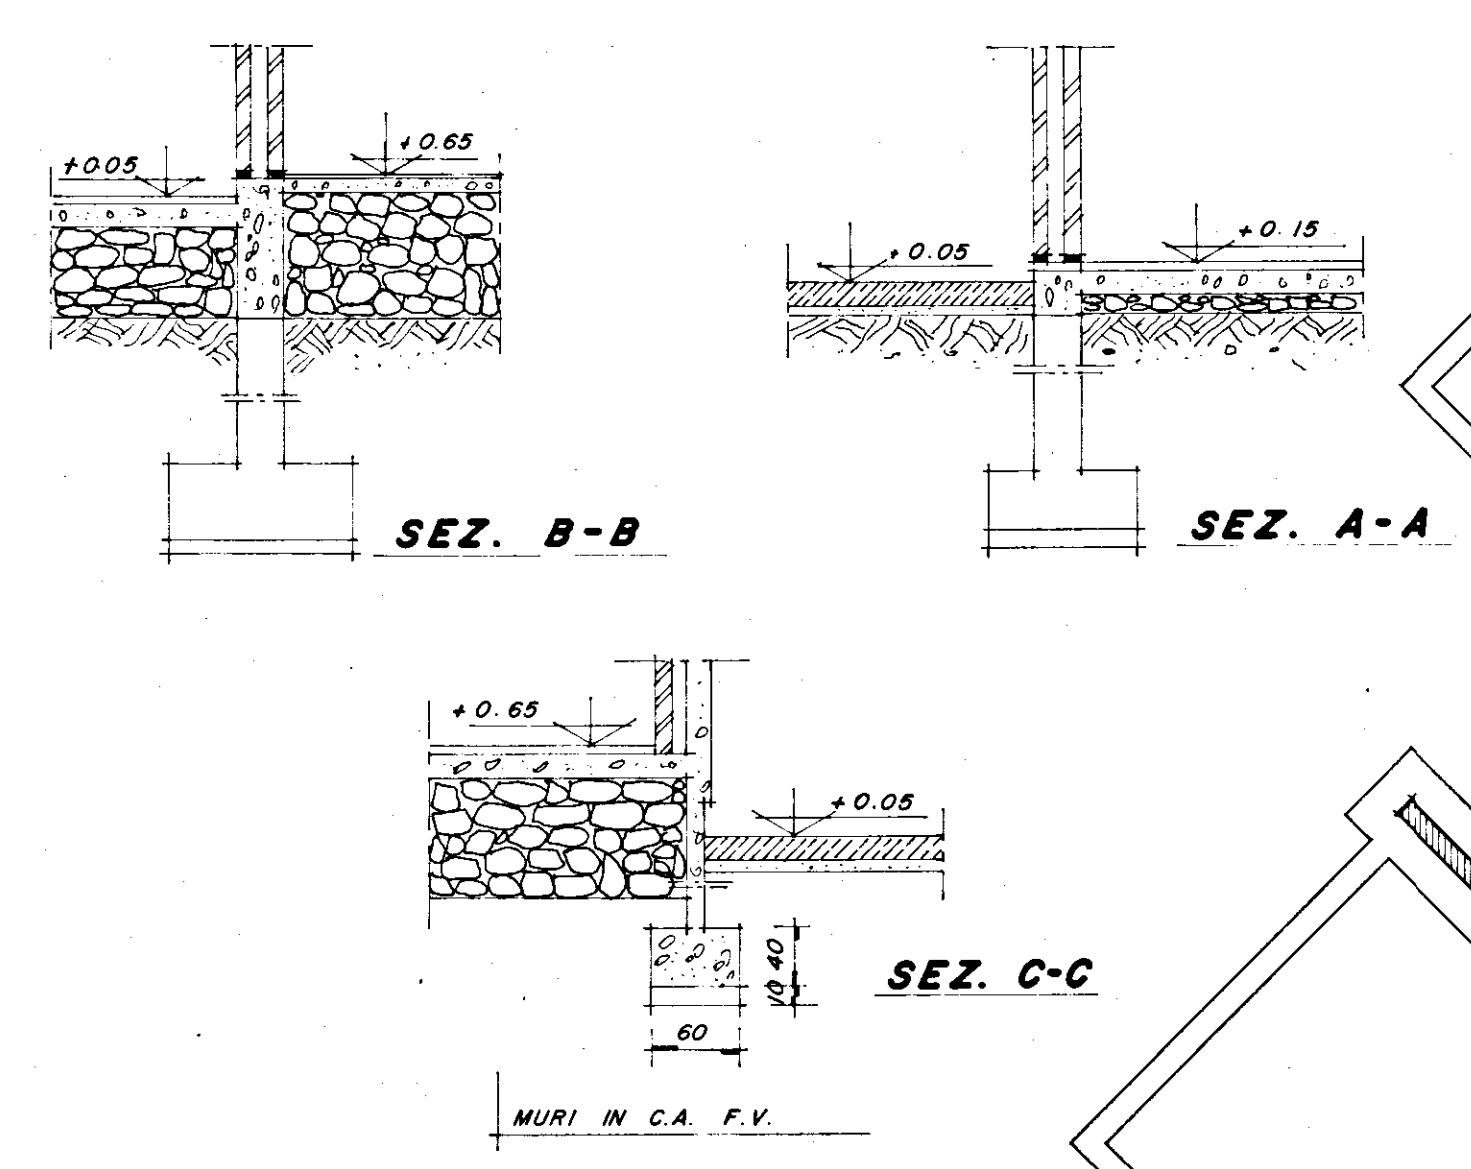

ISTITUTO AUTONOMO CASE POPOLARI - BRINDISI -		
LEGGE 22-10-1971 n. 865 - art. 55		PROGRAMMA ESECUTIVO n. 001/57/1
27-5-1975 n. 166		
SCUOLA MATERNA ALLA VIA B. CELLINI		TAV.
COMUNE DI BRINDISI - QUARTIERE S. ELIA		6
AGGIORNAMENTI:		
OGGETTO:		DATA:
CARPENTERIA DI FONDAZIONE		MARZO '80
PROGETTISTI:		SCALA:
ARCH. LUIGI MACCHIA		1:100
ANTONIO MARTELLO		NOTE:
IL DIRETTORE TECNICO:		
ING. ANTONIO LONGO		