

B₃

Casa per lavoratori in Brindisi - Quartierino Commenda Ovest - Cantiere 11151 -

- FONDAZIONI -
- Scala 1:100 -

DIRETTORE DEI LAVORI

L'IMPRESA

3,40
0,80
4,24
8,44
0,80
9,24


0,80
9,24
10 -
20,04
20,84

4,24
0,80
3,80
8,84

23,02
80
22,82

44,86


23,62

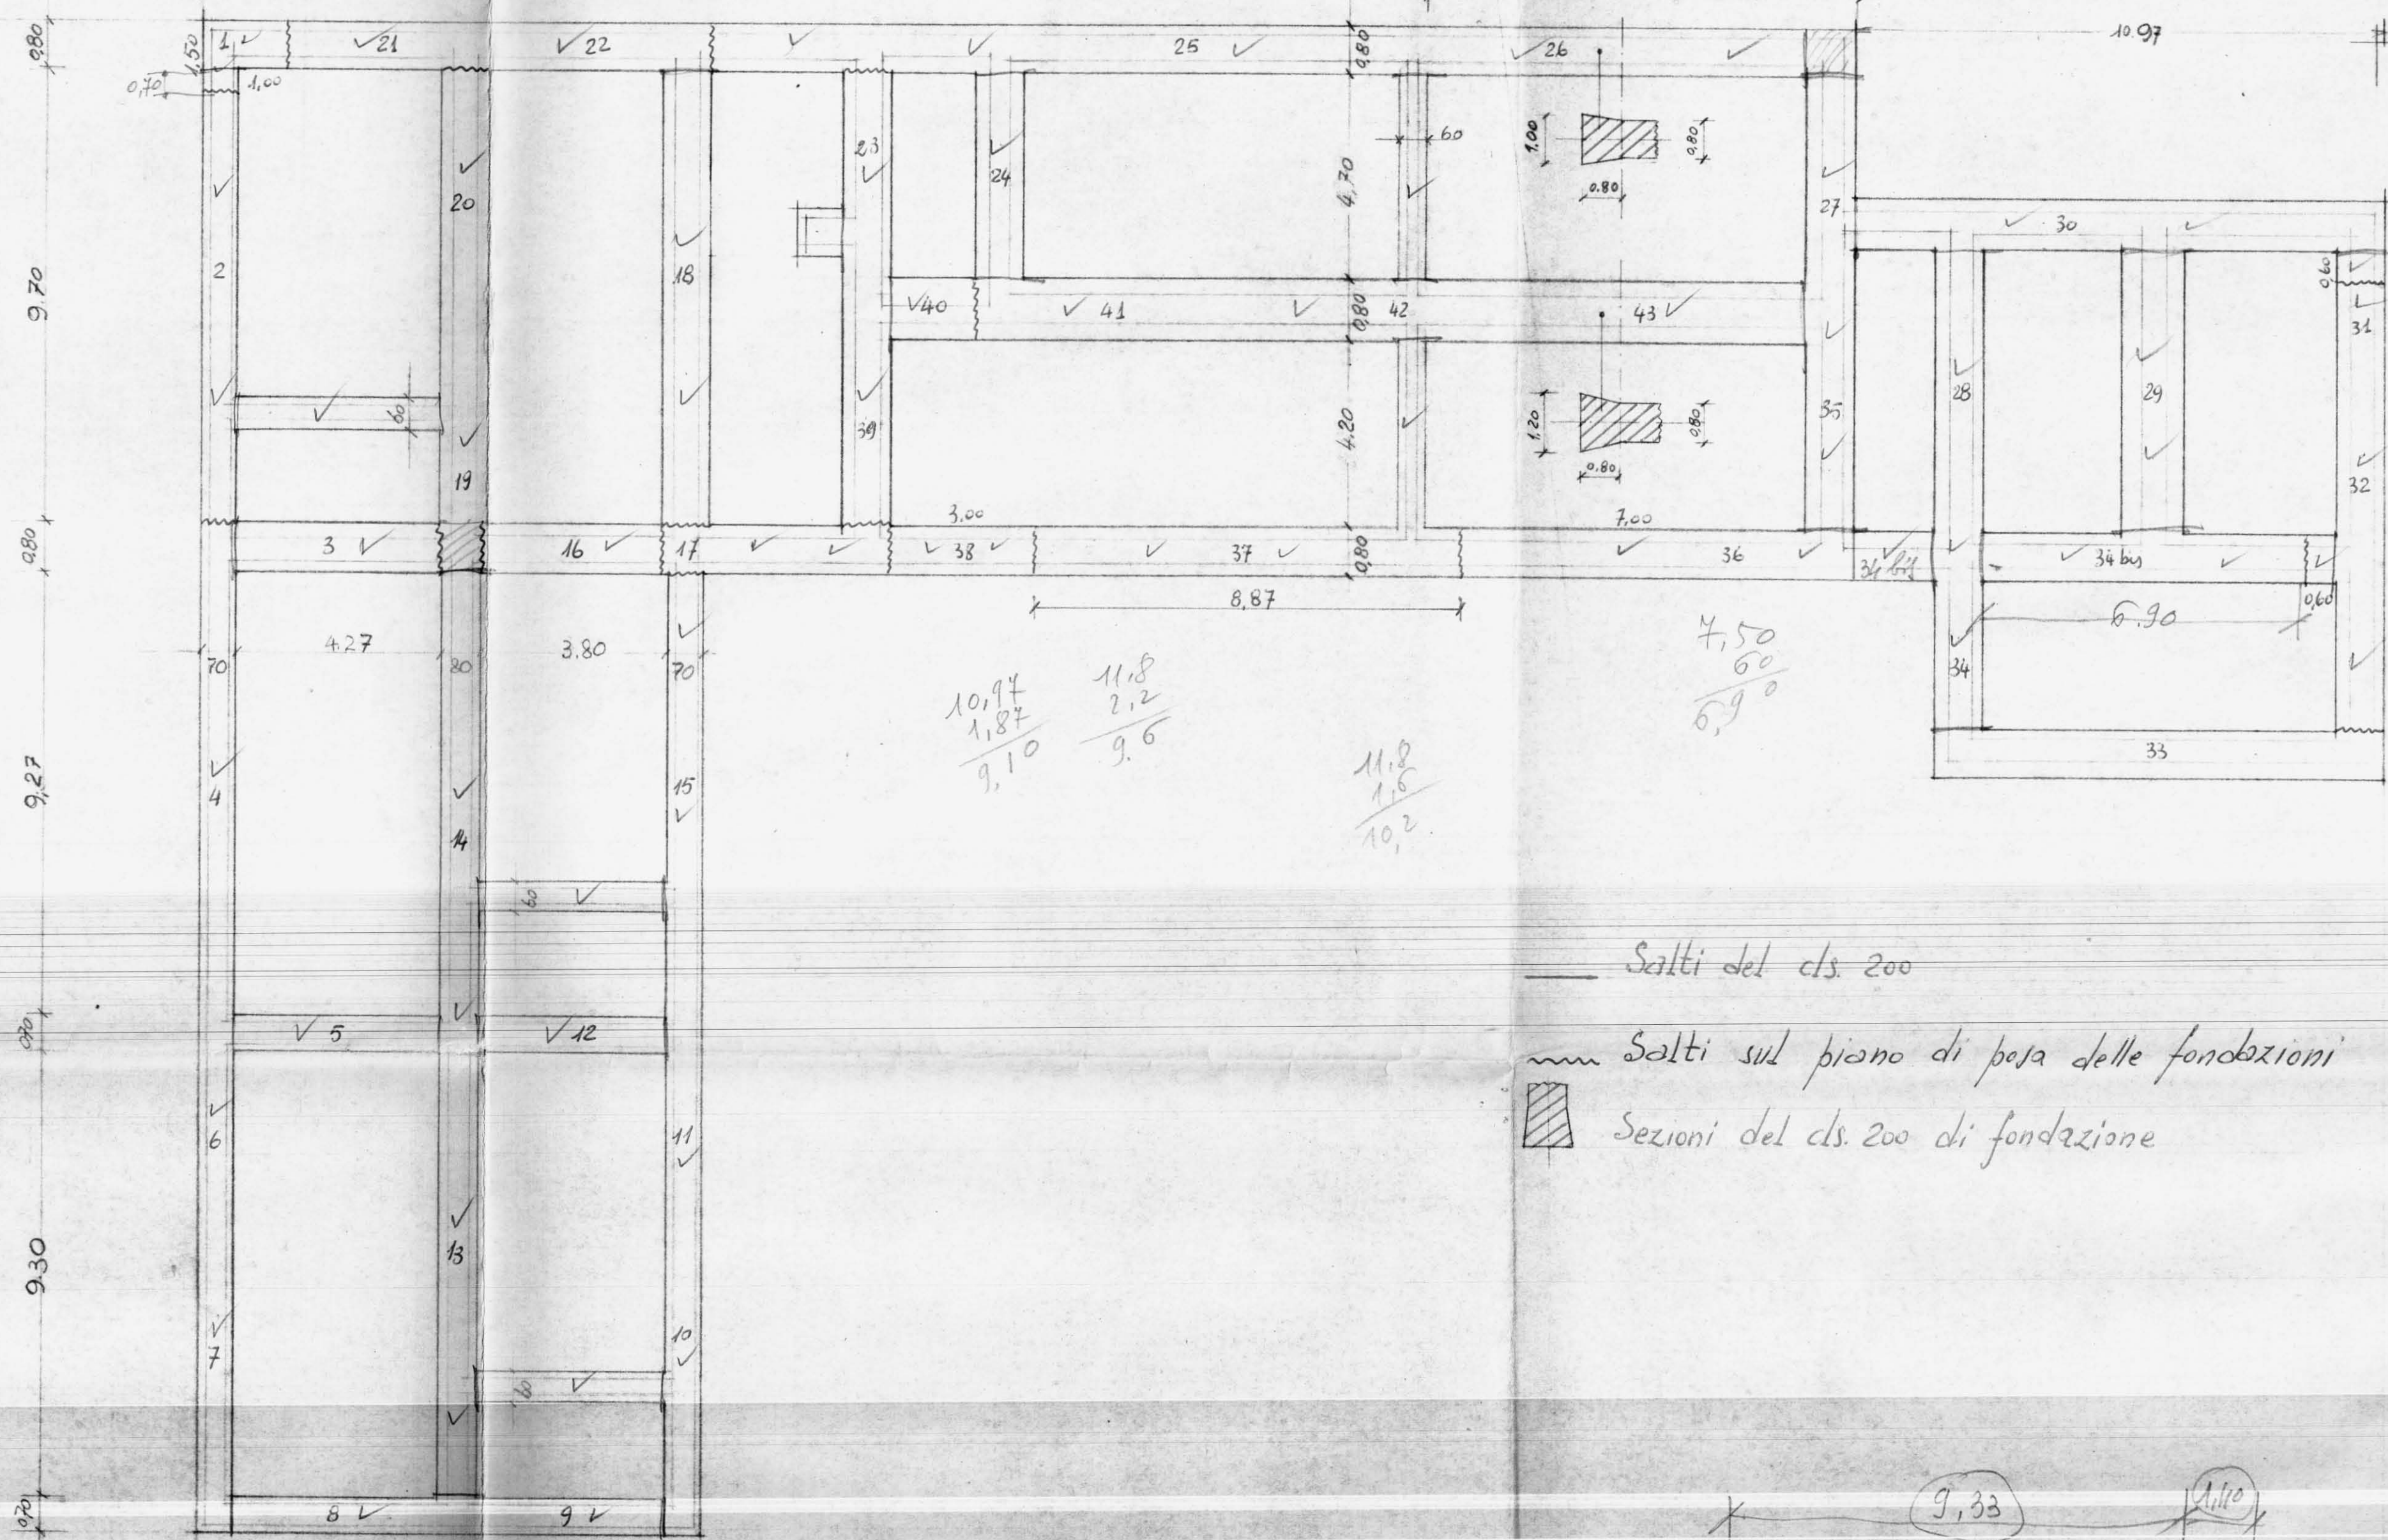

Salti del cls. 200

Salti sul piano di posa delle fondazioni

Sezioni del cls. 200 di fondazione

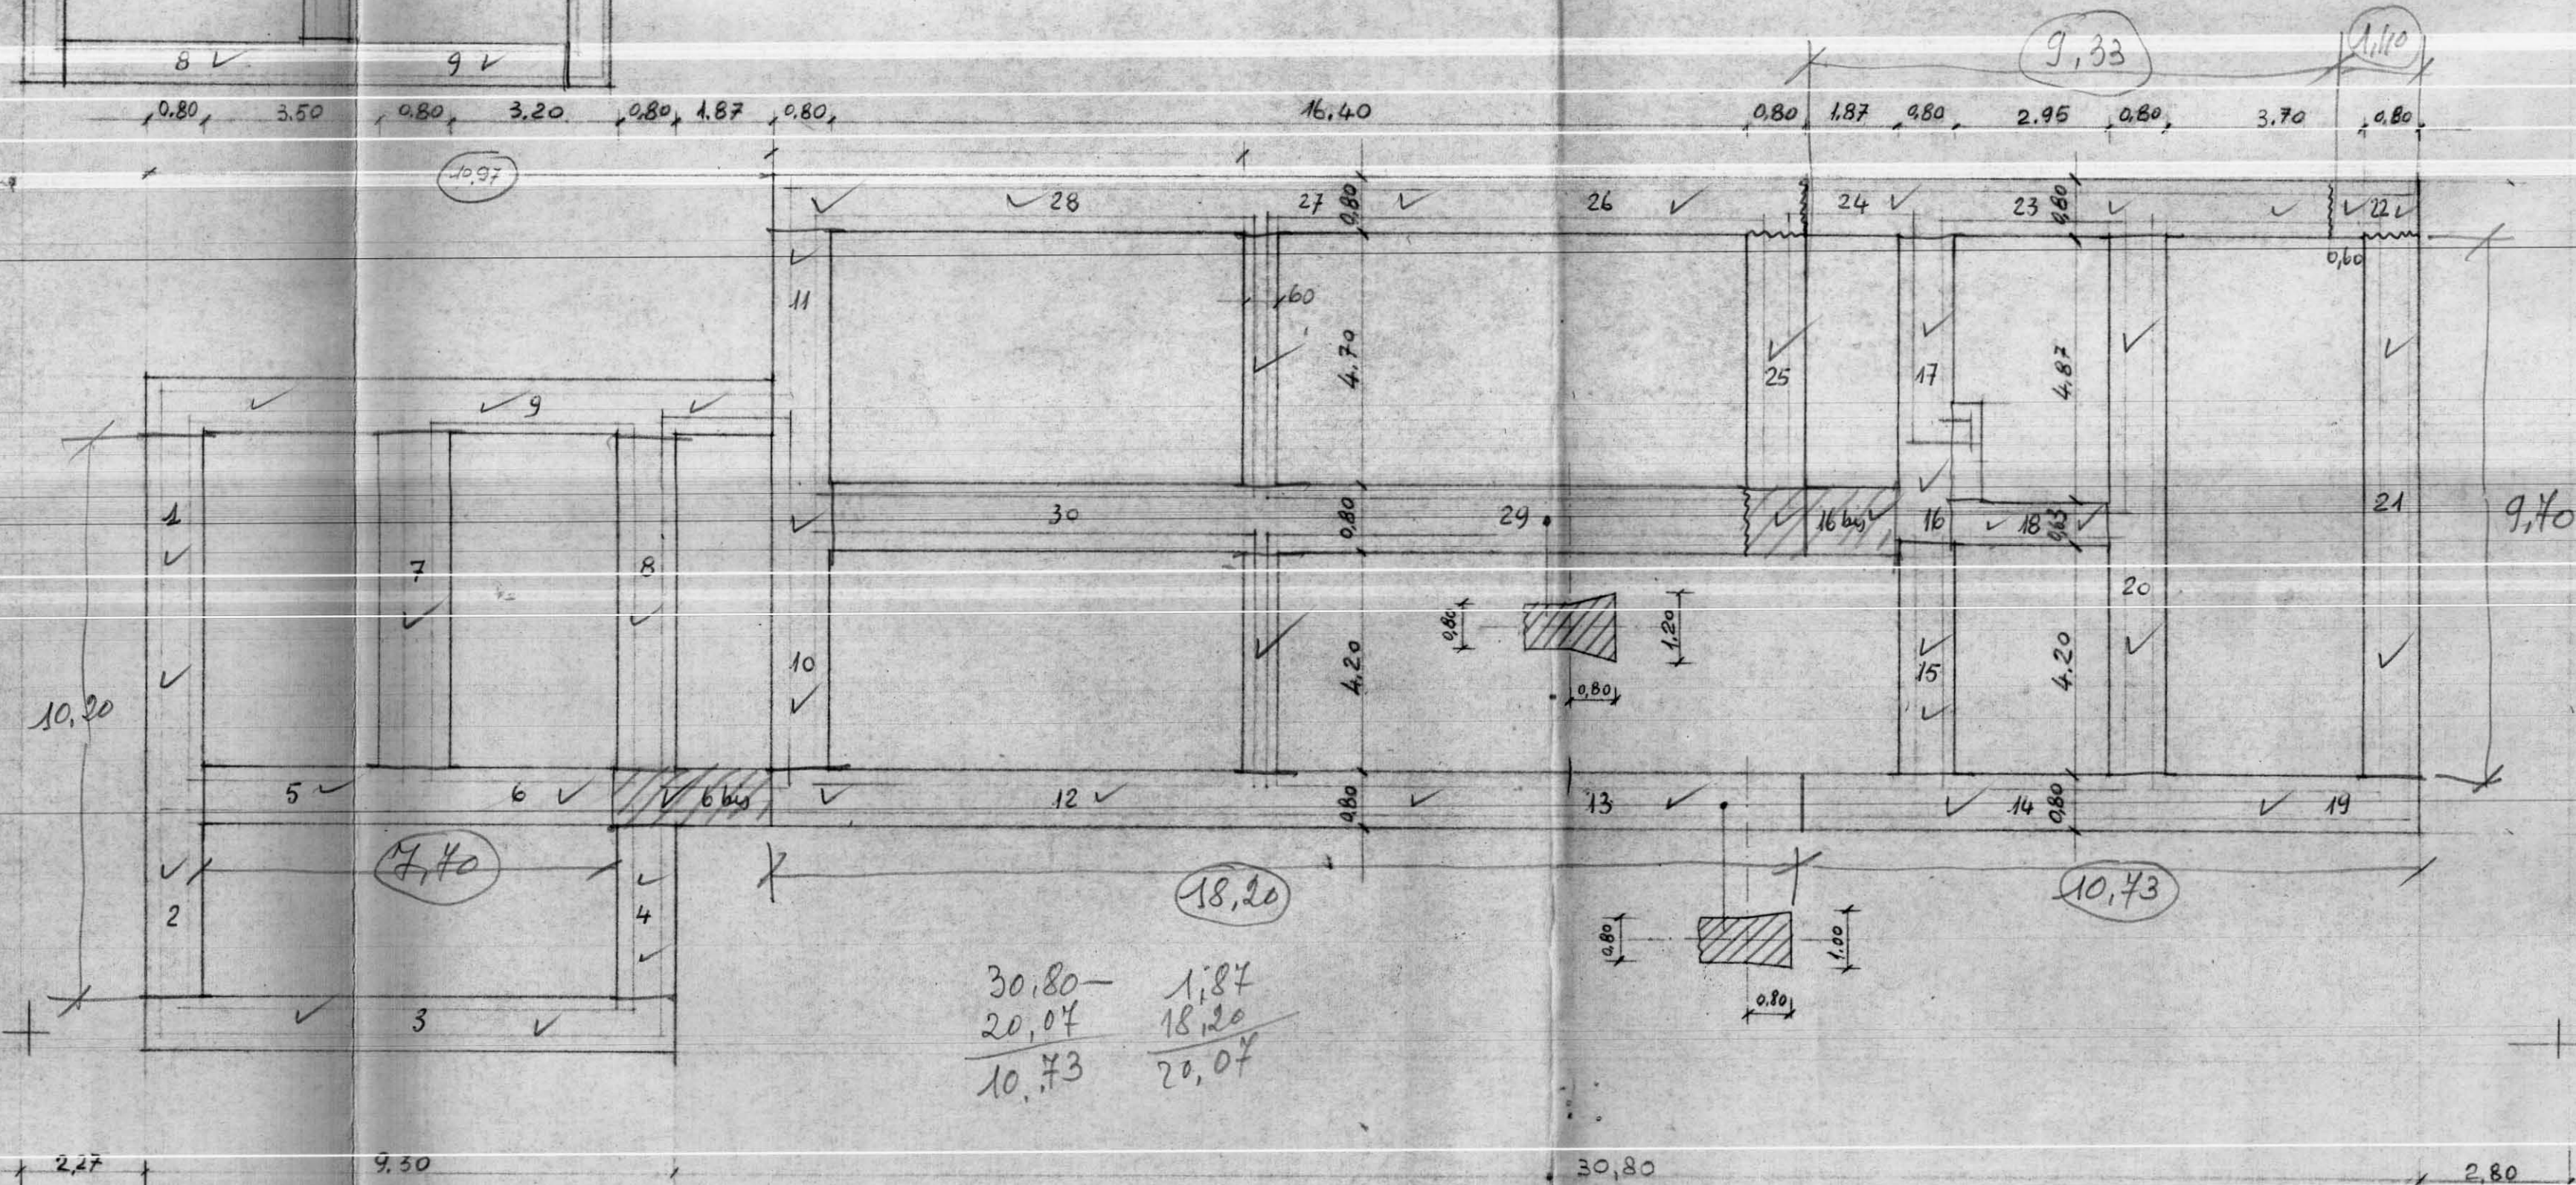

30,80
20,04
10,73
1,84
18,20
20,04

10,73

18,20

7,33

11,10