# CASE POPOLARI IN OSTUNI - Pal. LOTTO 16°

SCALA 1:100
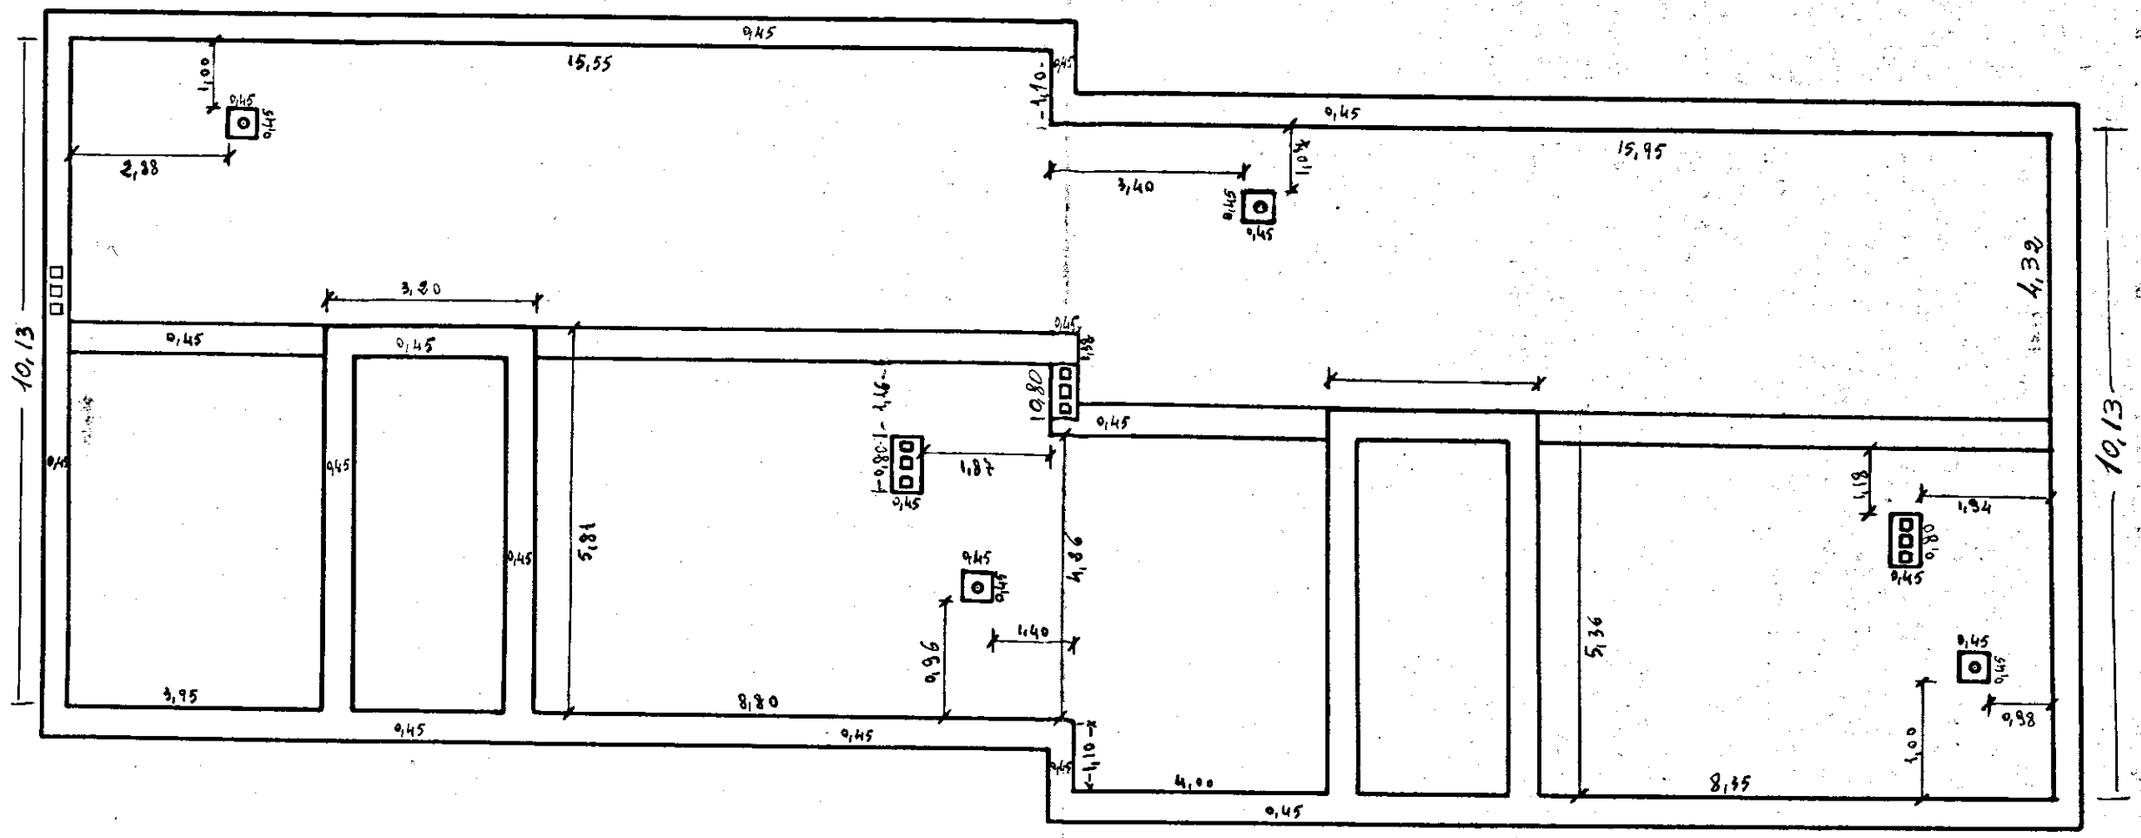
## PIANTA TERRAZZA