



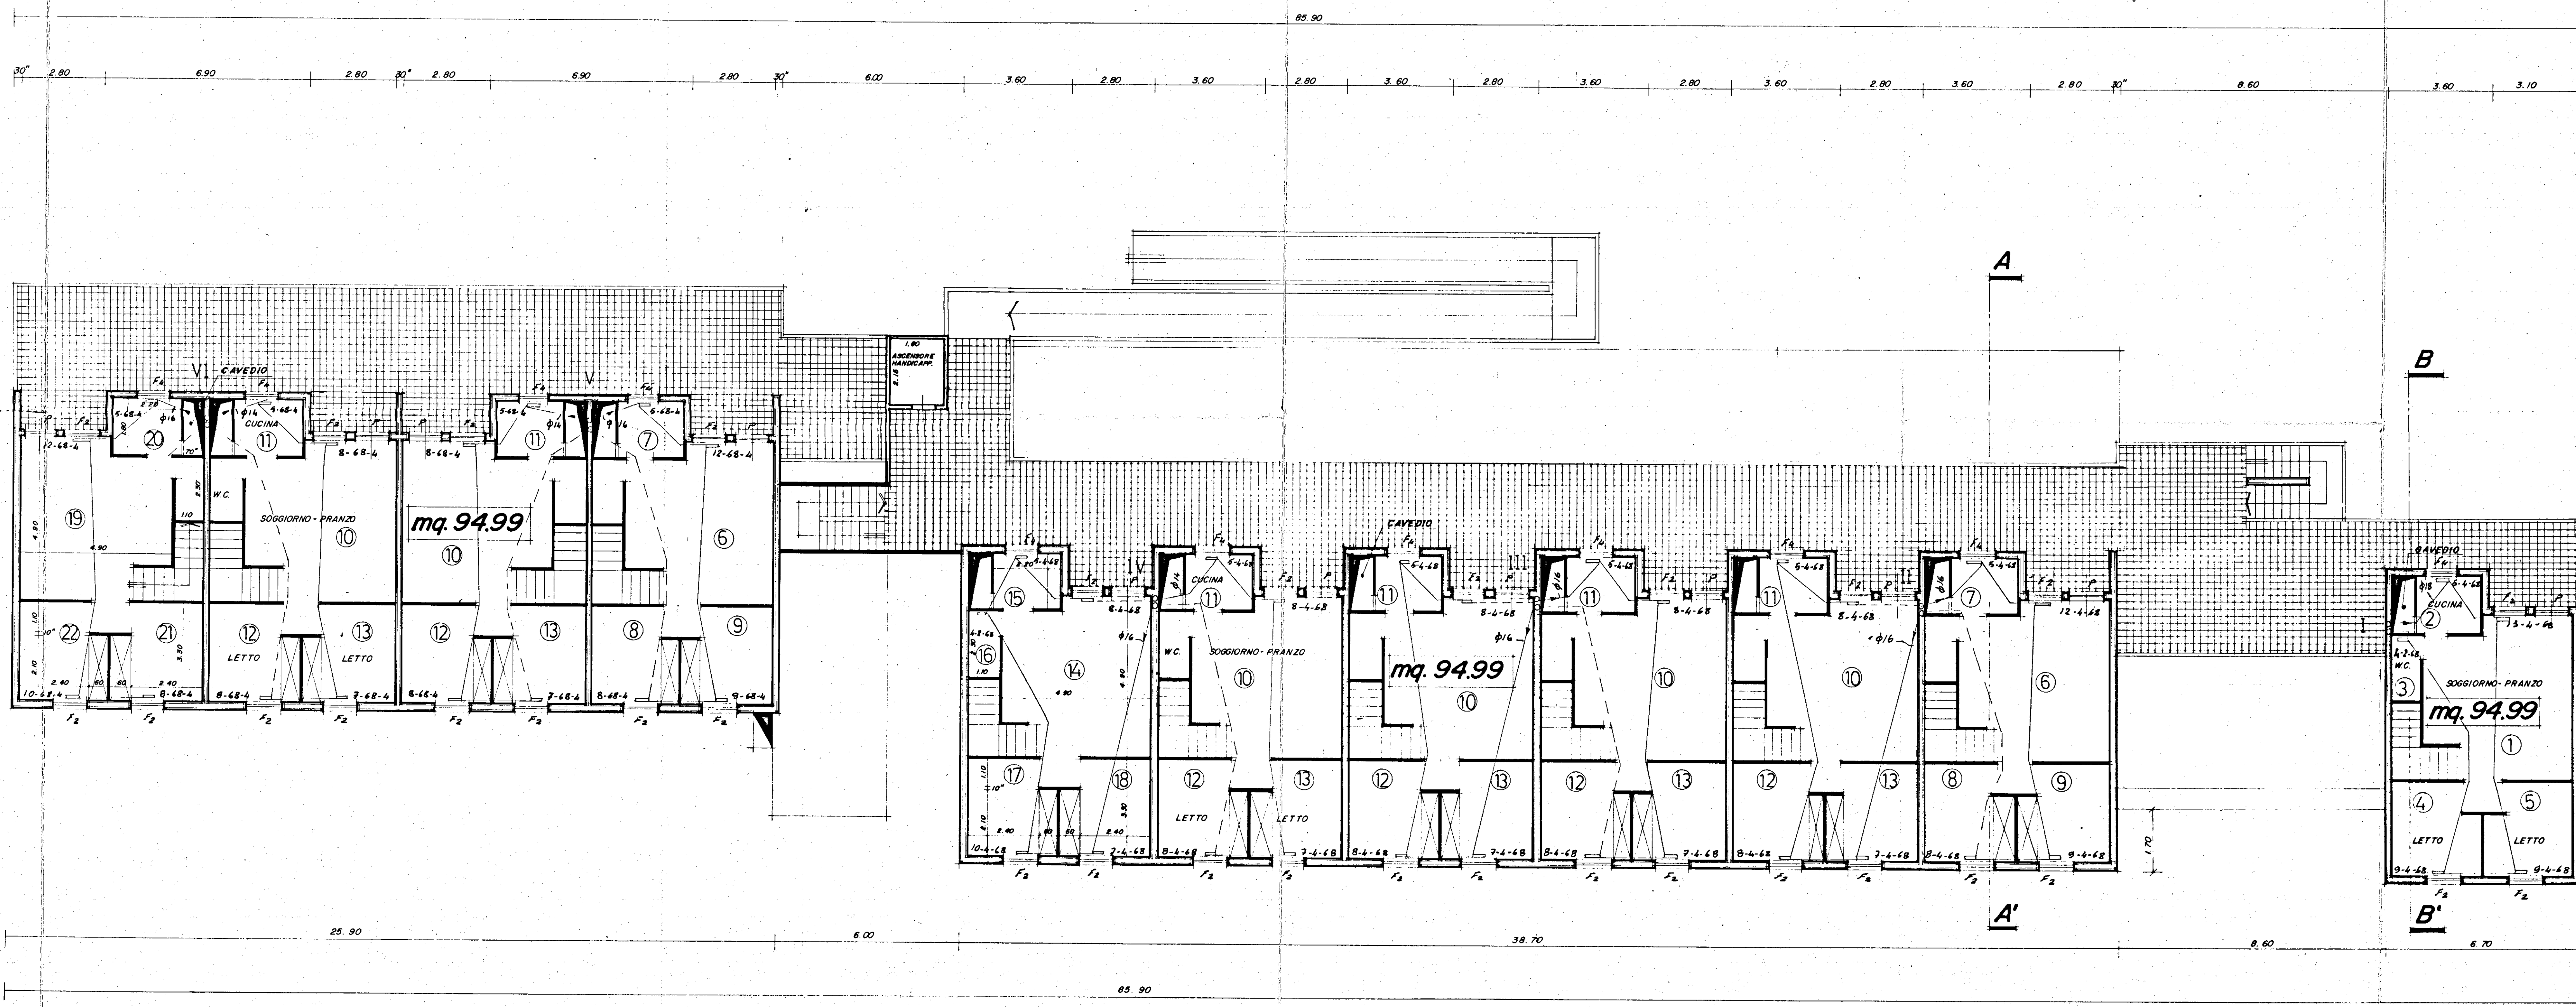

Progetto

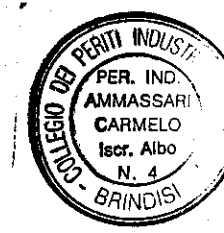

Renato Amato

IMPRESA EDILE
STELLA ROLANDO
Via Roma 118
71013 Brindisi (BR)

IMPIANTO DI RISCALDAMENTO	
Scala	I.A.C.P.
1:100	EDIFICIO RESIDENZIALE N.2
Data	Piano di zona 167 Comp. B
17-4-82	Rione Perrino CORPO A
Tavola	BRINDISI
3	PIANO SECONDO