
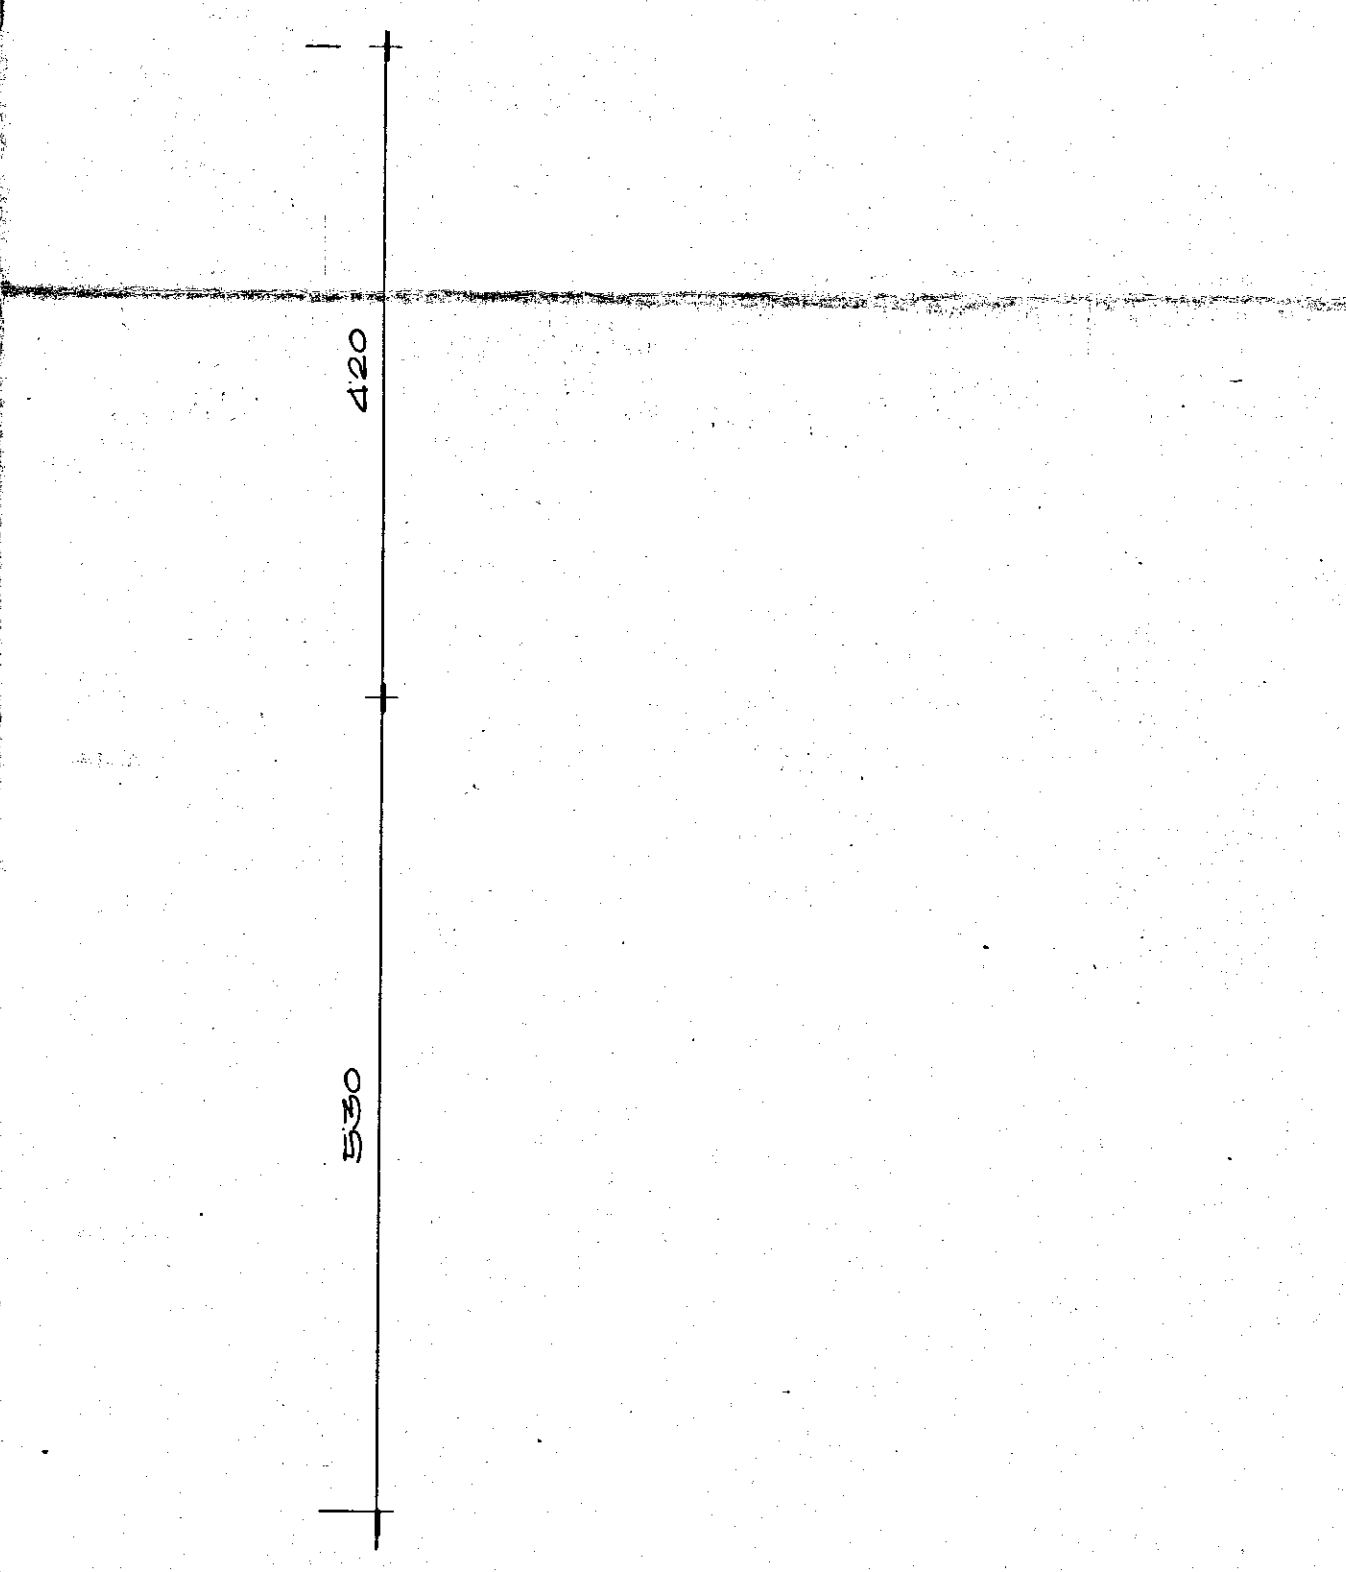
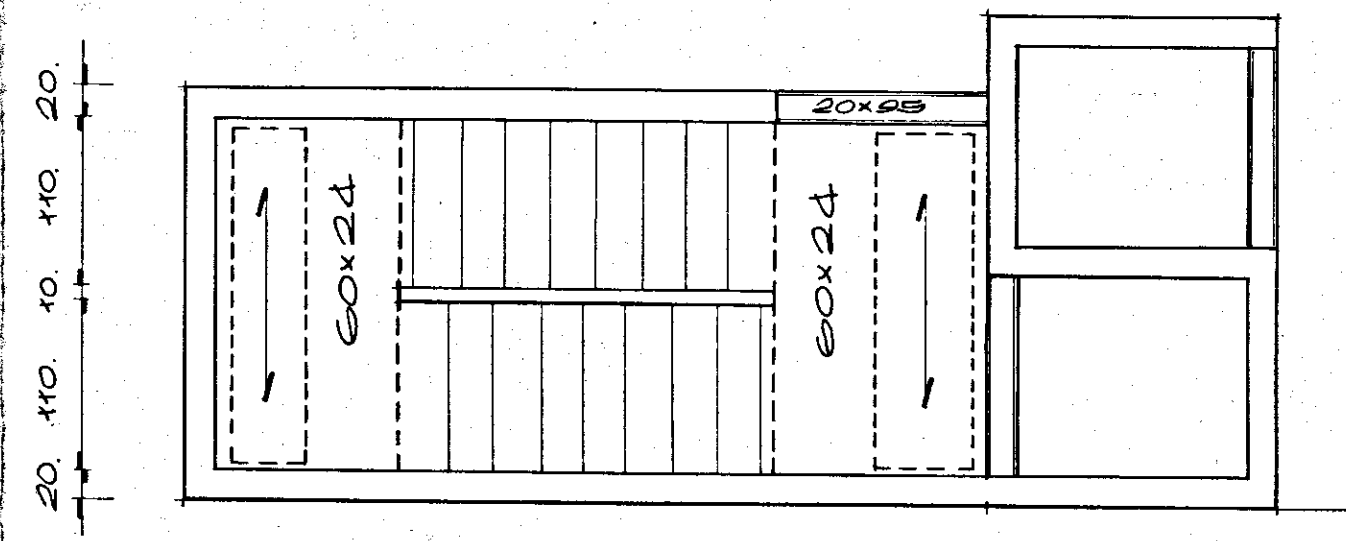
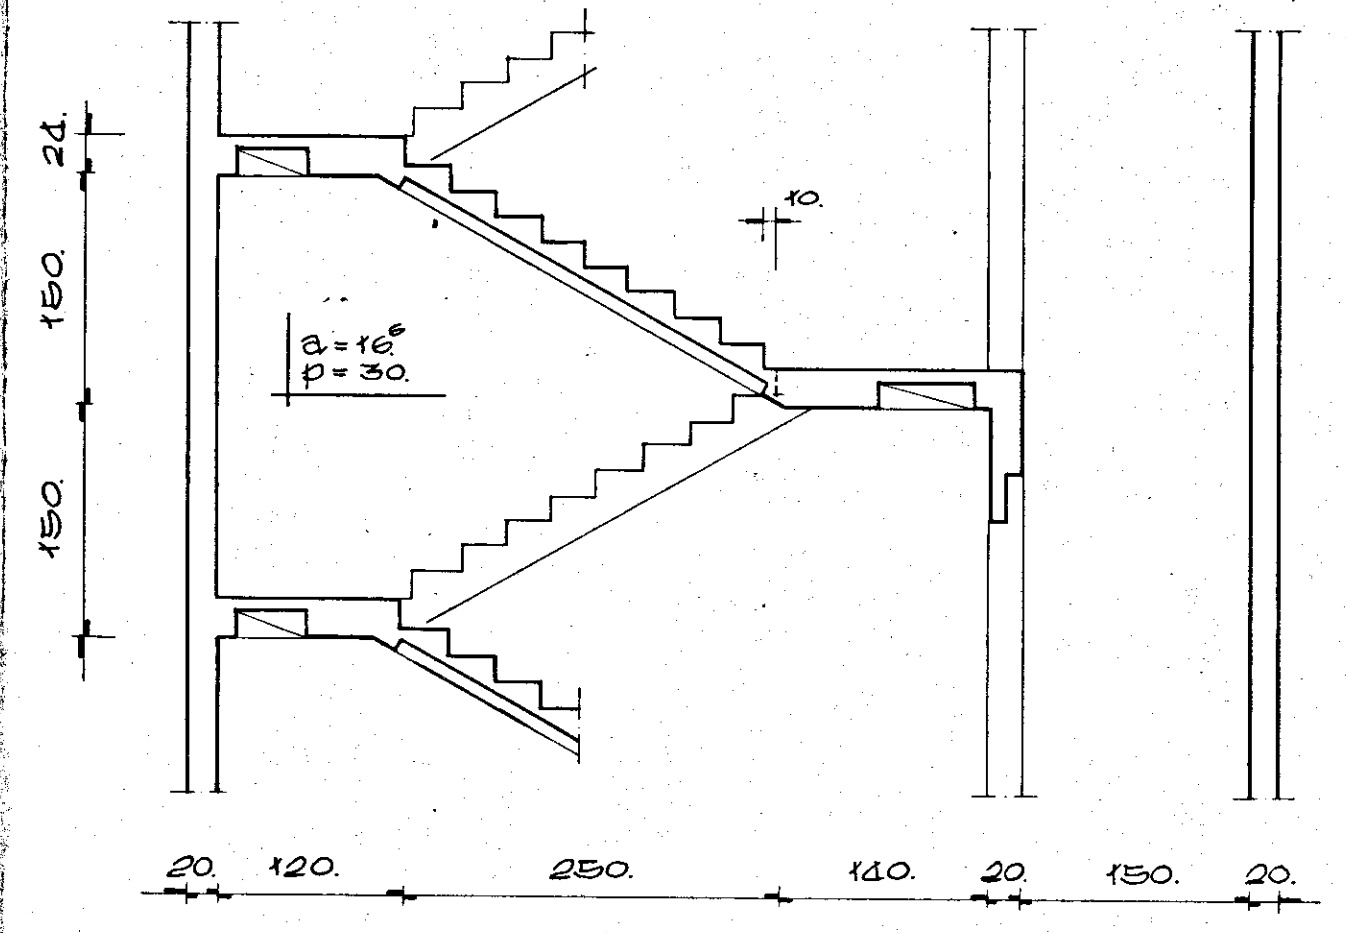


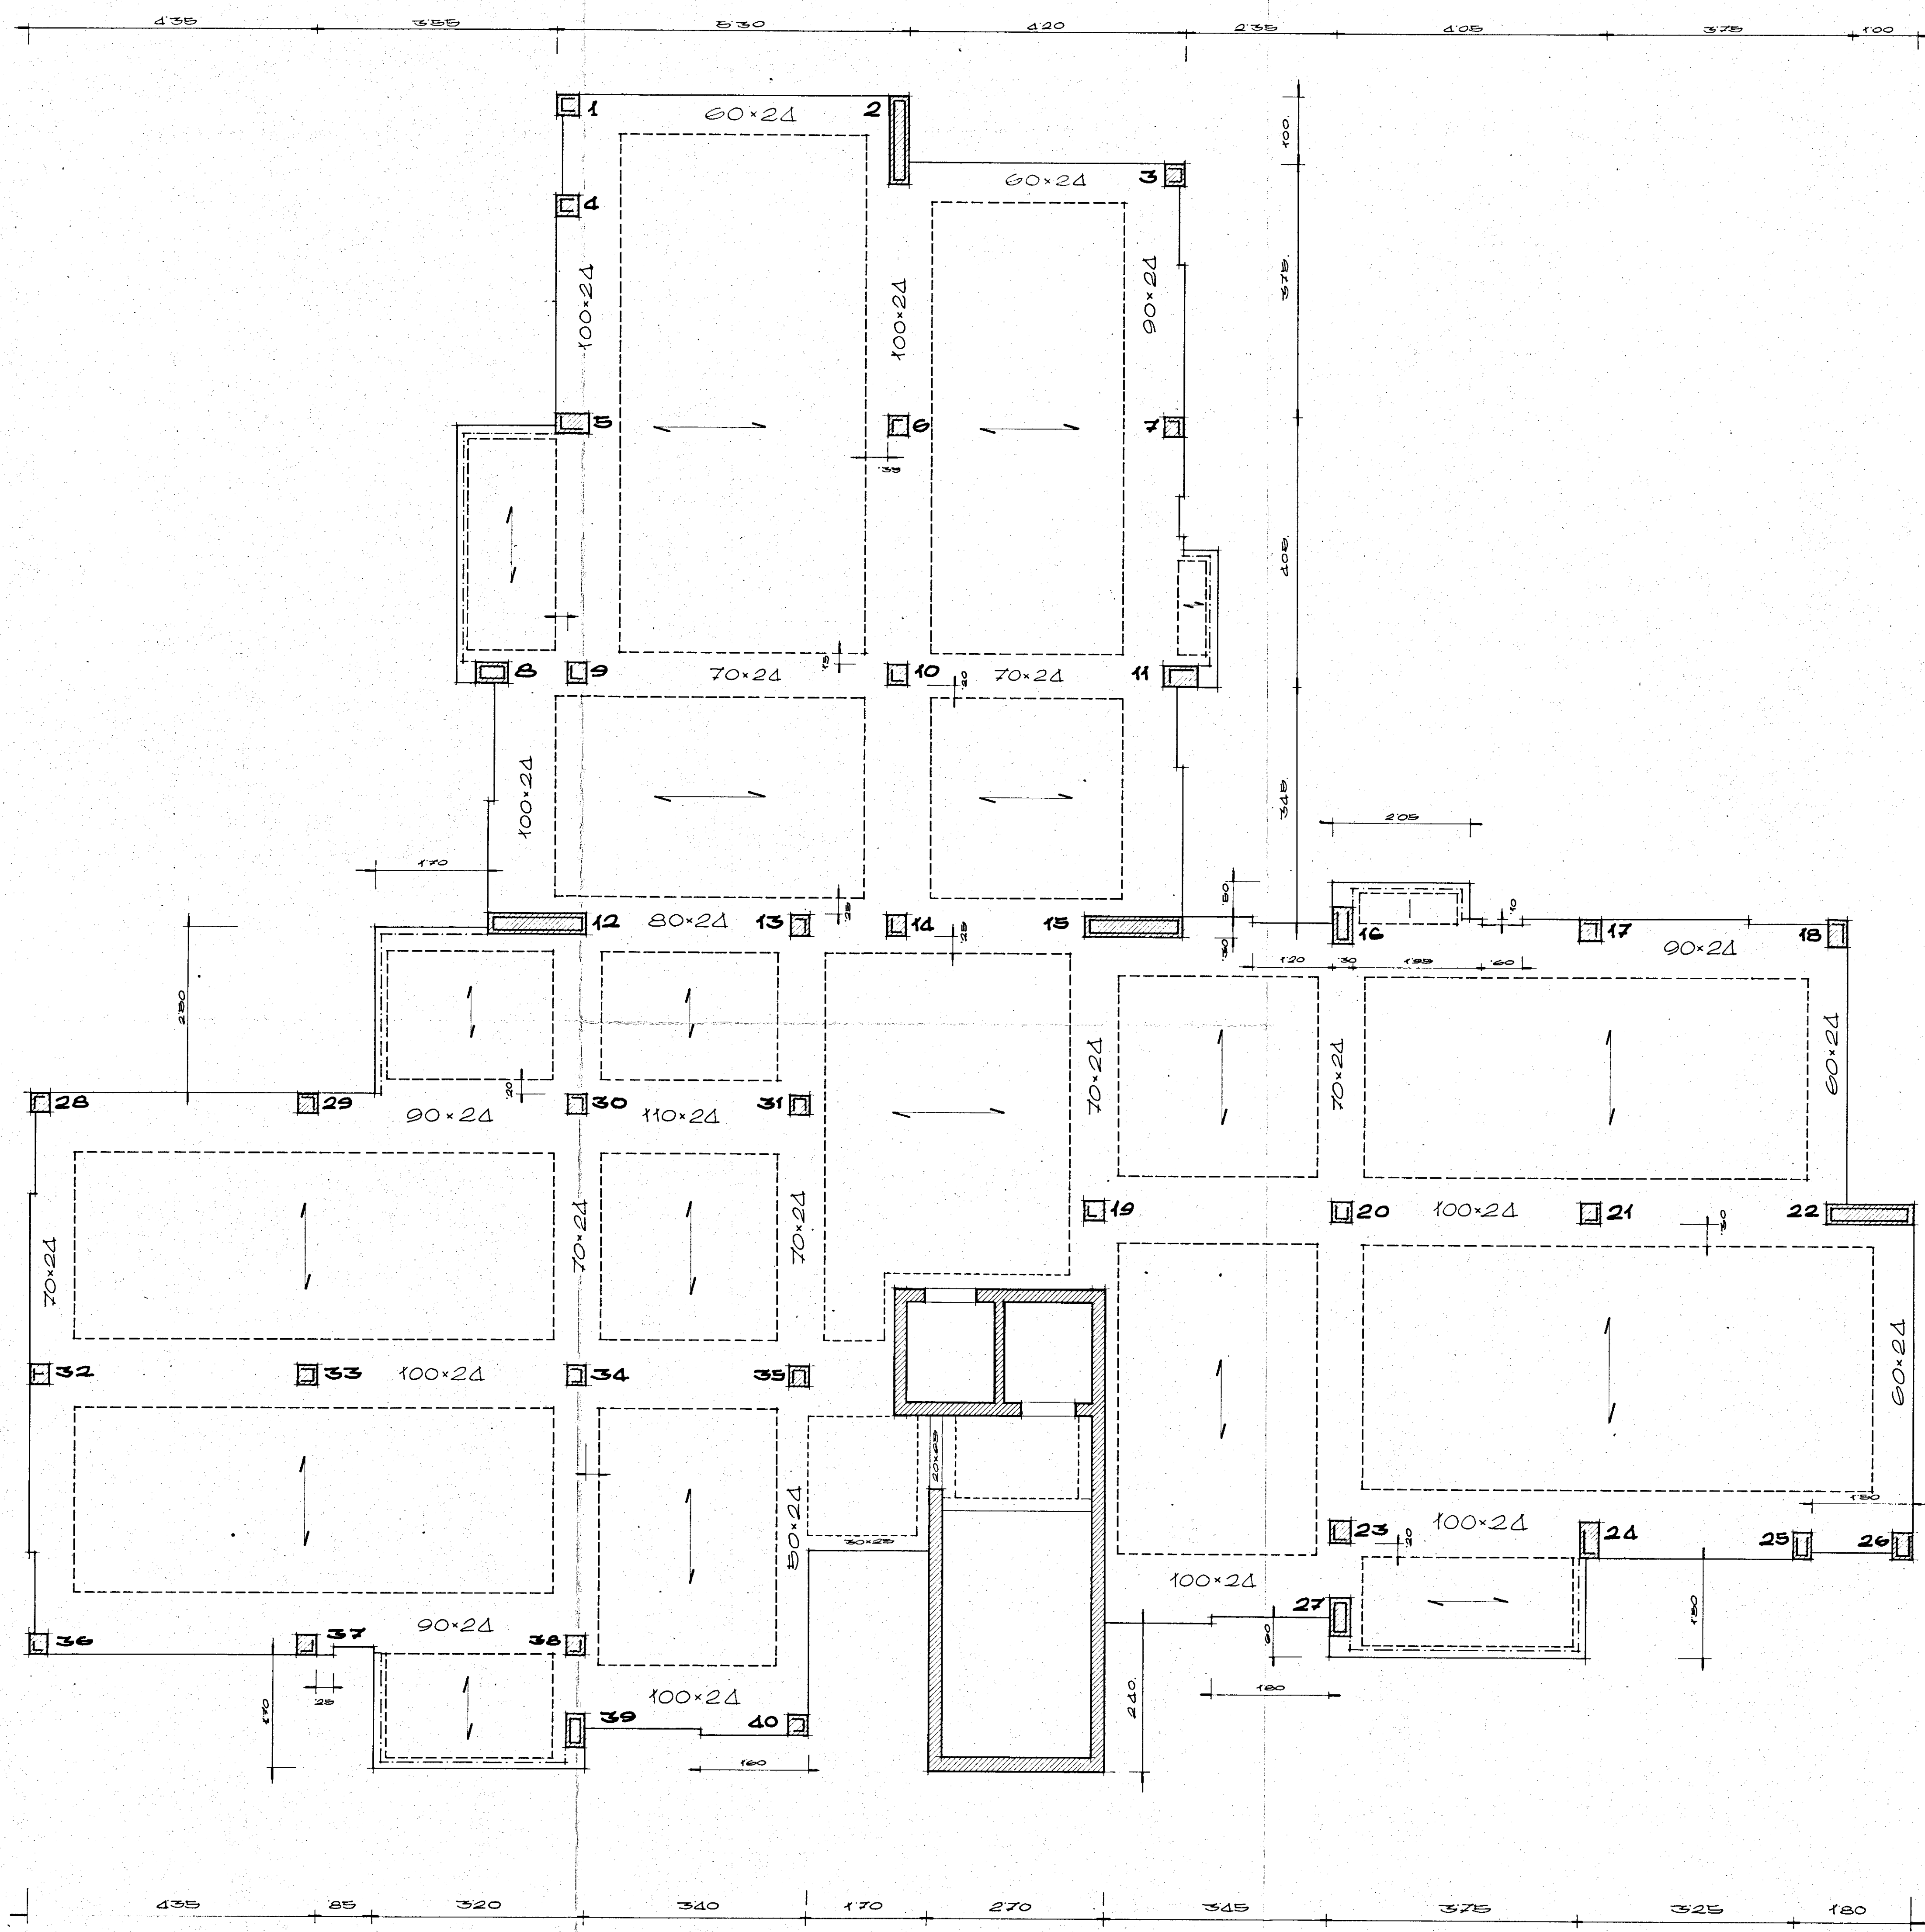

EDICOM s.r.l.
L'Amministratore Unico

DI. GE. CO. s.r.l.
L'Amministratore Unico

-ISTITUTO AUTONOMO PER LE CASE POPOLARI DELLA PROVINCIA DI BRINDISI-

LEGGE 5/8/1978 n. 457 PROGRAMMA ESECUTIVO DI INTERVENTO n. 72 e 73

APPALTO-CONCORSO PER LA PROGETTAZIONE E LA COSTRUZIONE DI EDIFICI RESIDENZIALI IN BRINDISI (RIONE PERRINO) PIANO DI ZONA 167.

COMPARTO M LOTTO 3

OGGETTO: CARPENTERIA DEL PIANO TIPO E SEZIONE STRUTTURALE DEL VANO SCALA

STUDIO 5 PROGETTISTA: Arch. LUIGI MACCHIA STUDIO GRUPPO CINQUE Corso Garibaldi, 53 - BRINDISI tel. 24047 - 24048

DATA: GENNAIO '80

2