

ISTITUTO AUTONOMO CASE
POPOLARI - BRINDISI -

LEGGE 17.8.1978 N. 457 11° BIENNIO 1980-81
PROGRAMMA INTERVENTO 007.90 I
CODICE 2167400701

IMPRESA **ROLLO ALDO - BRINDISI -**

OGGETTO
PROGETTO PER LA COSTRUZIONE DI AL-
LOGGI POPOLARI IN FASANO SCALE
D-E

ELABORATO CARPENTERIA SCALE
CARPENTERIA SOLAIO TIPO
ARMATURE

100



data **GIUGNO 83**

pgg.


pgg.

app. 1.80-1.20


acciaio

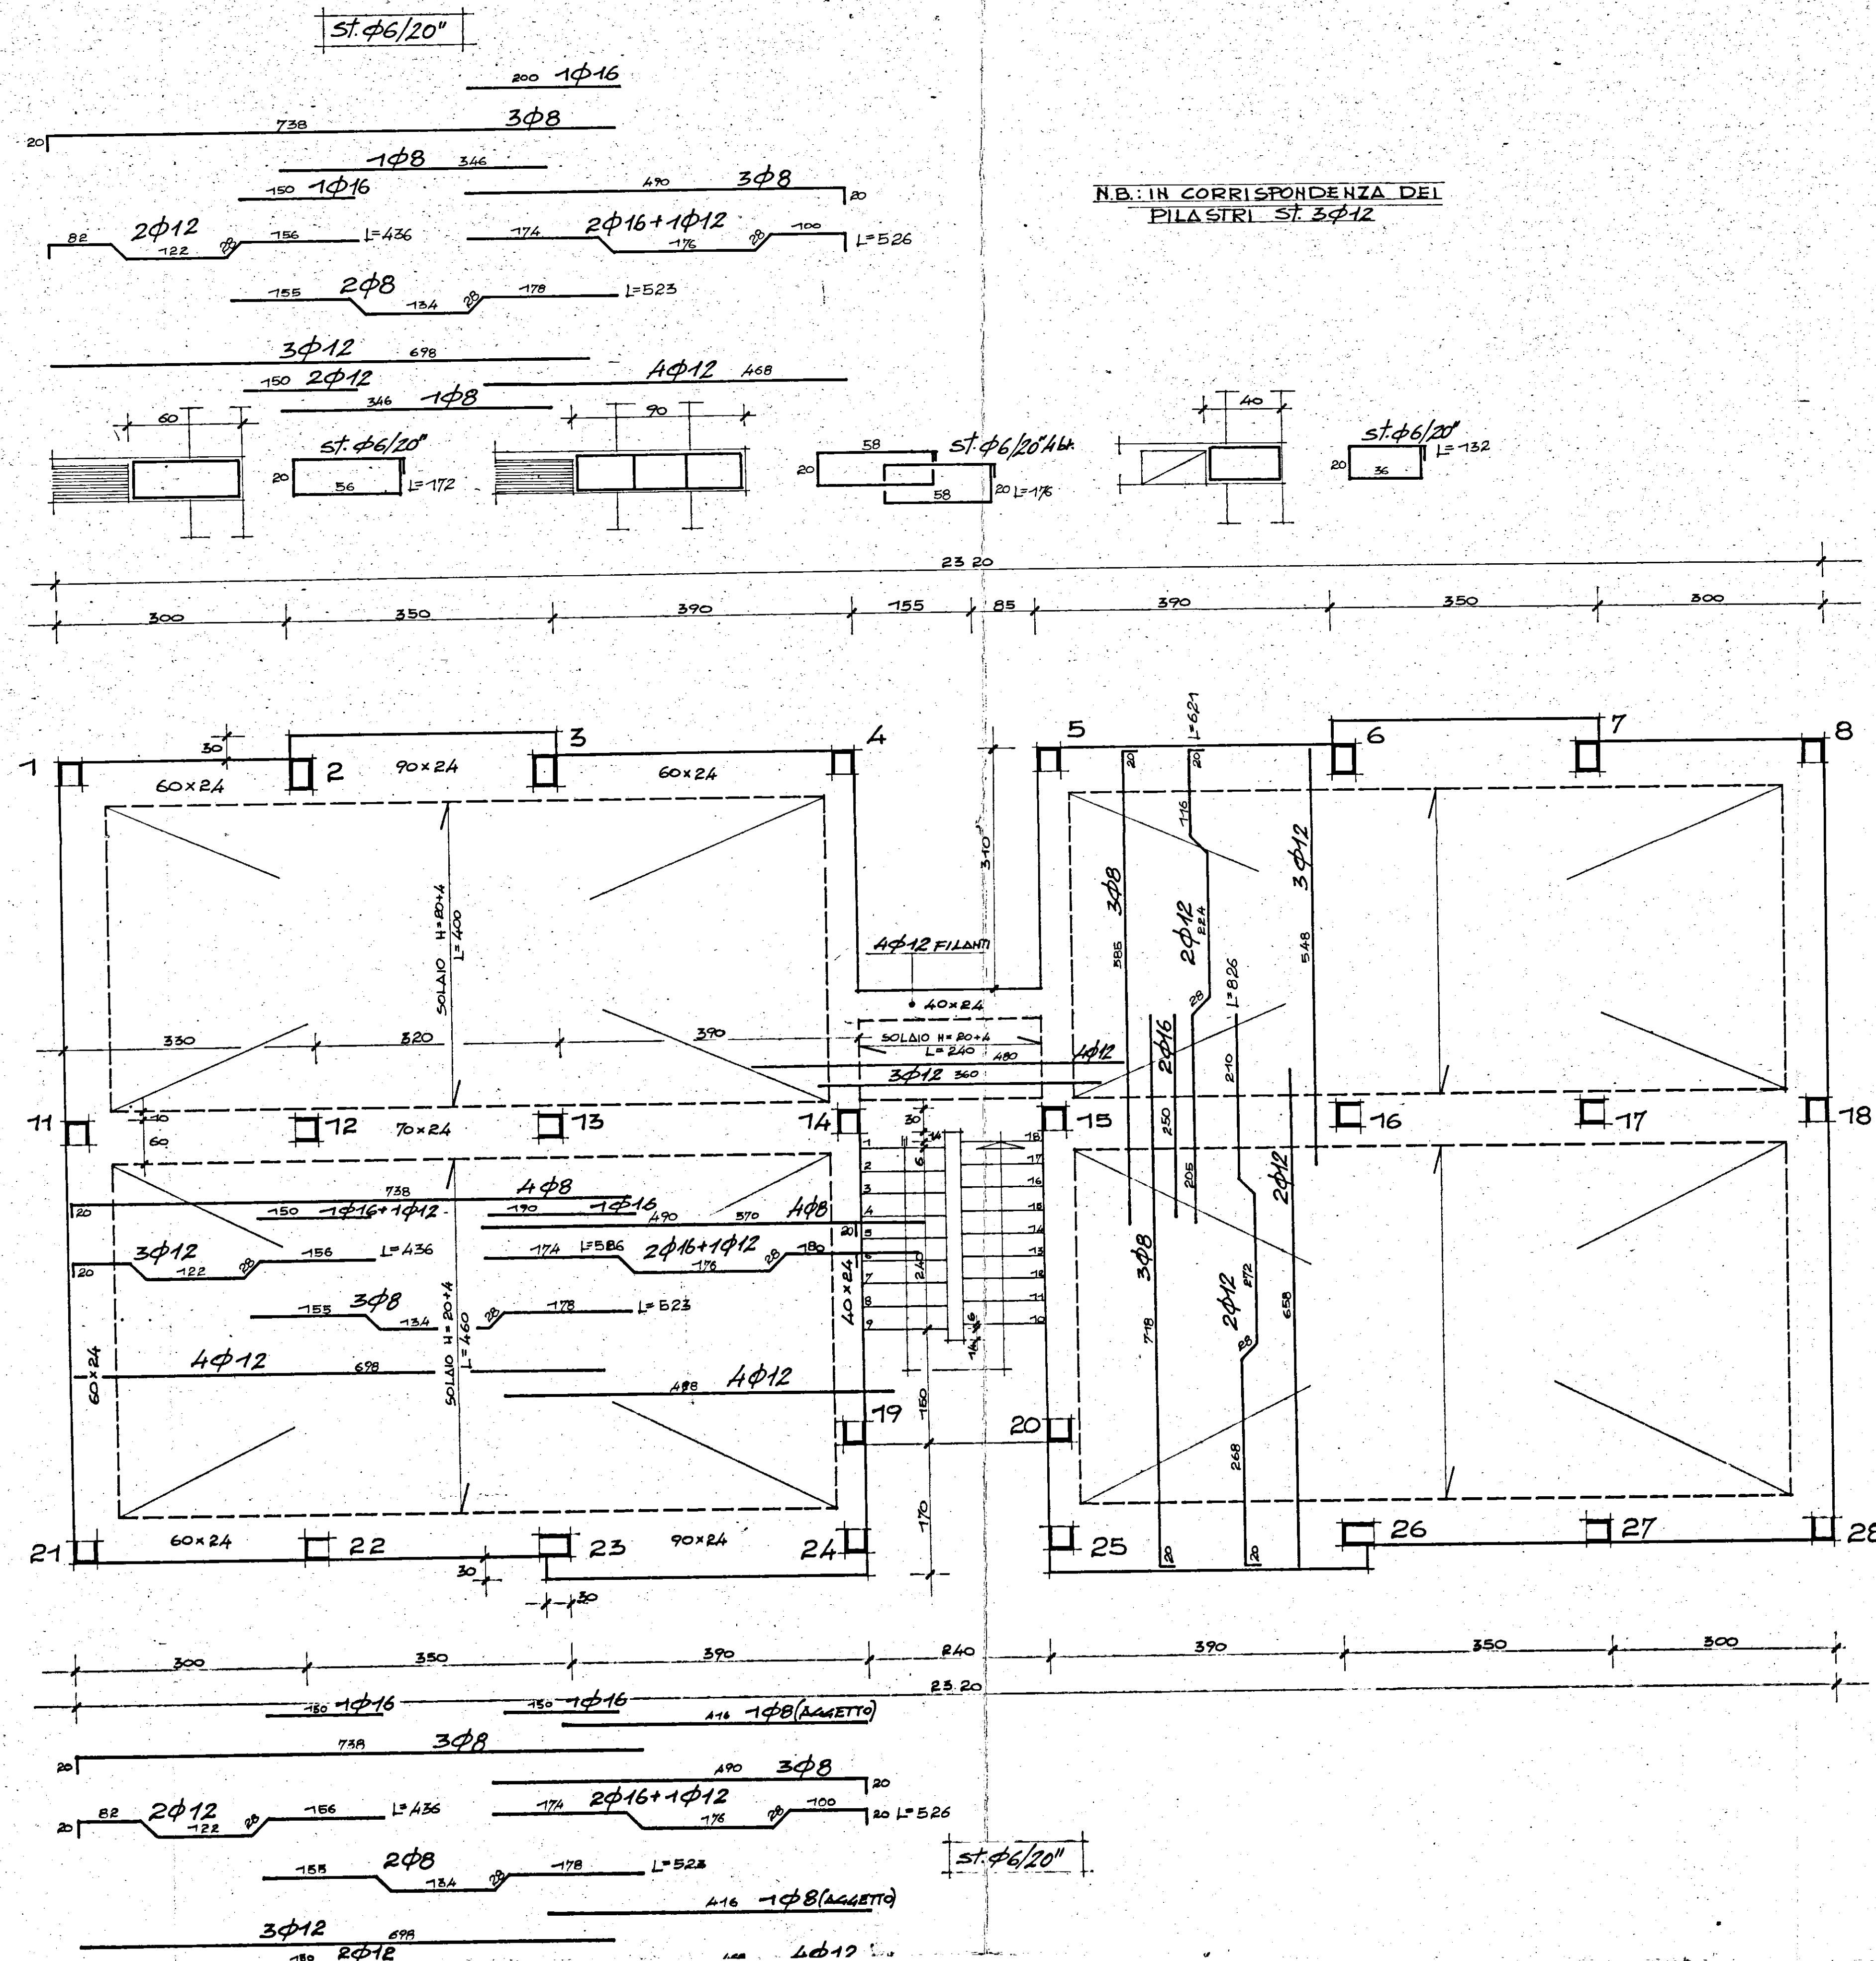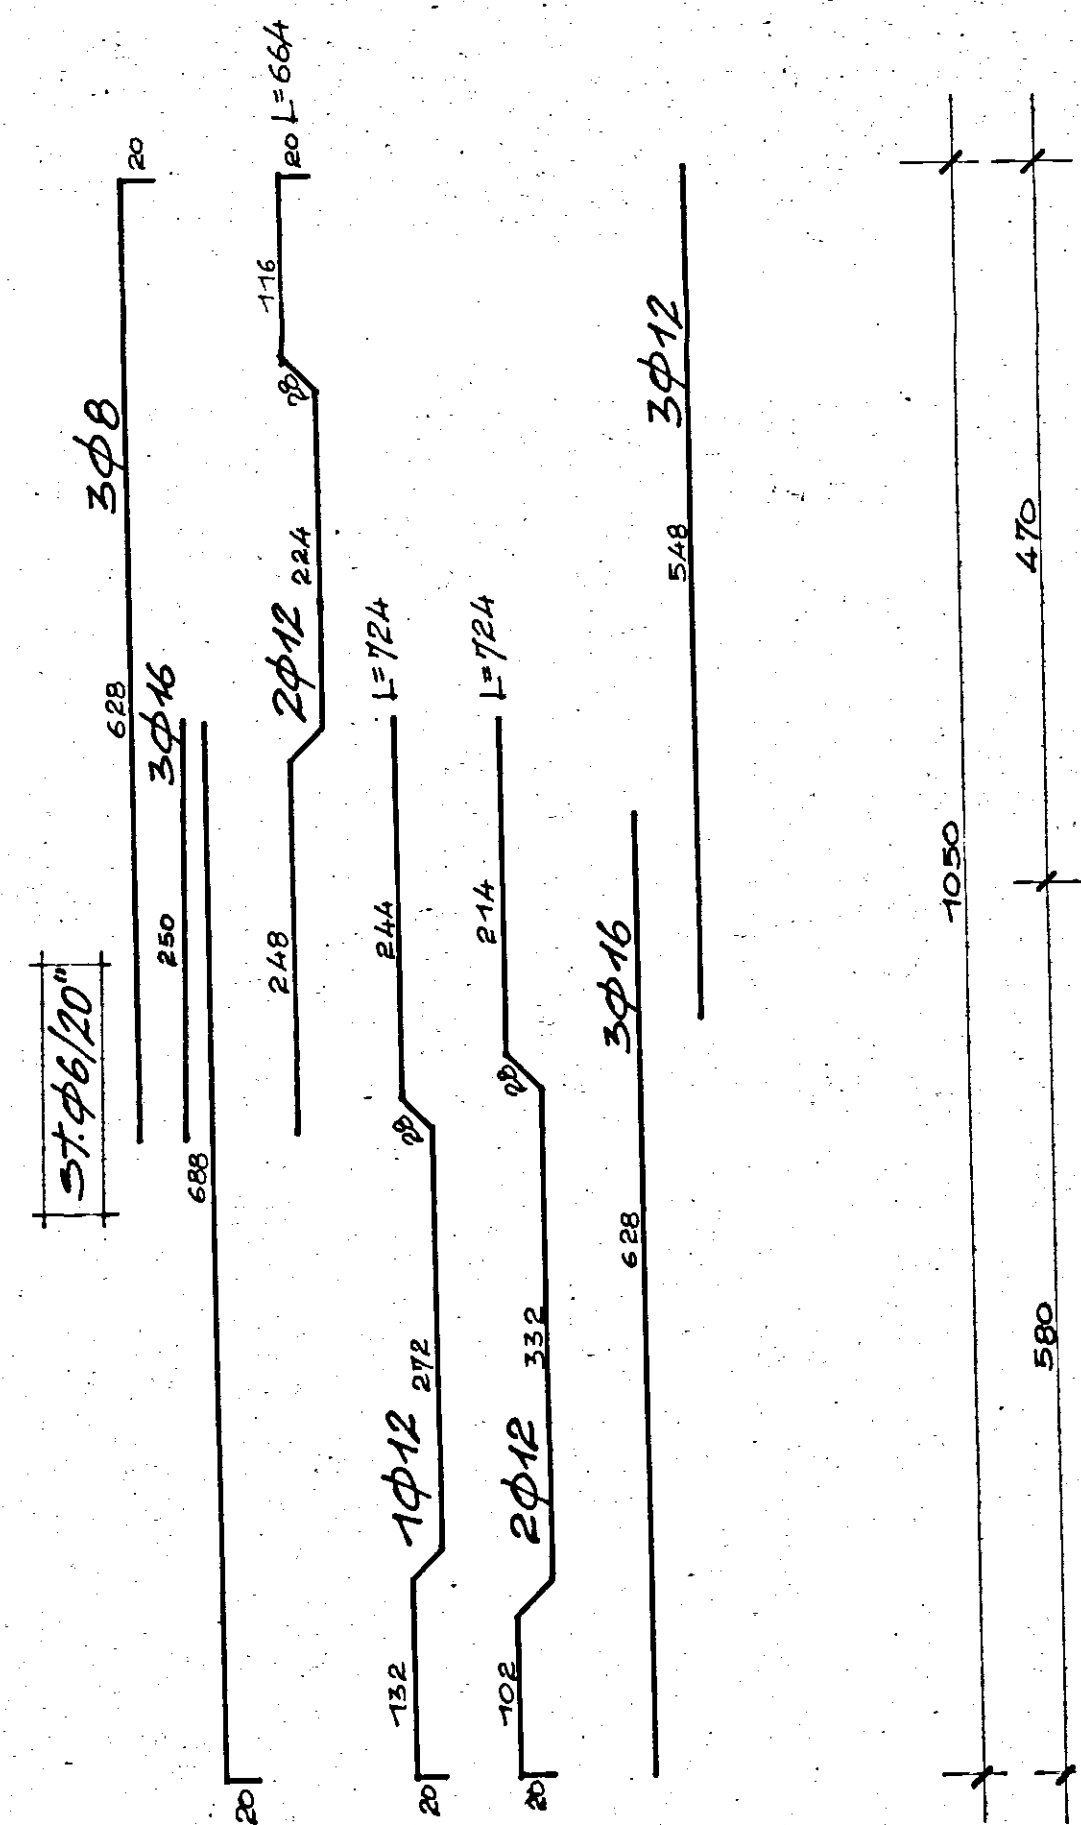

PARTICOLARE NODO

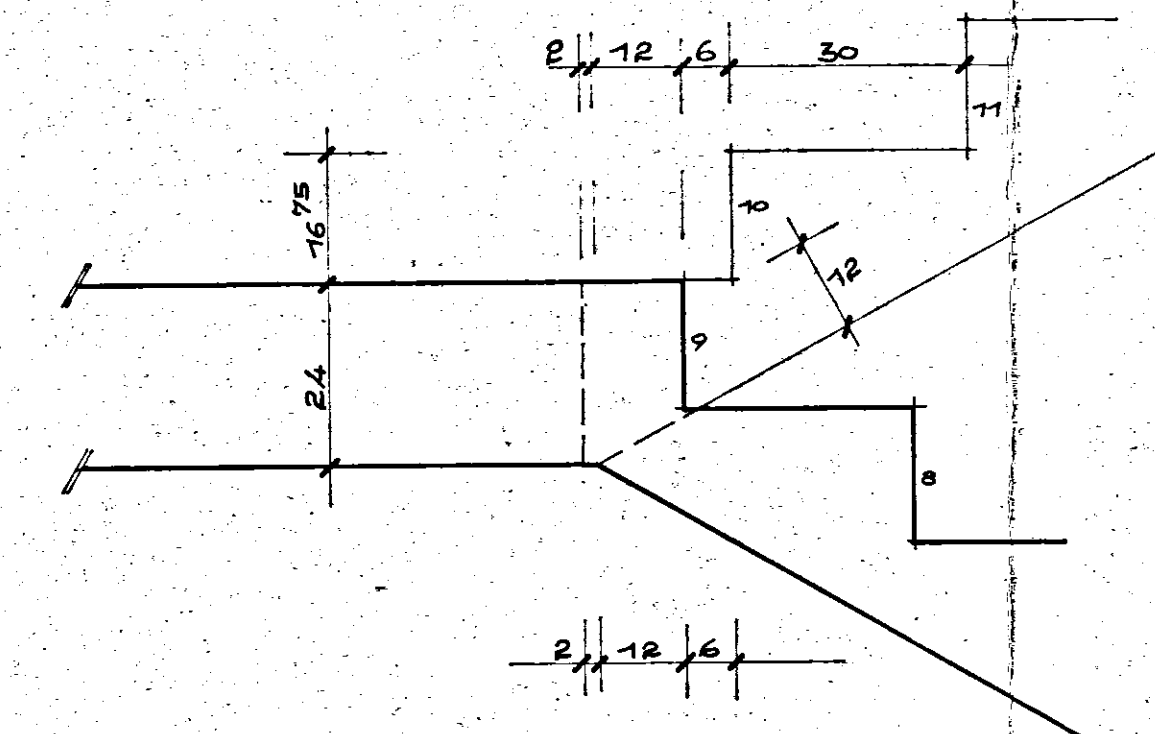

TRAVE DI INTERPIANO

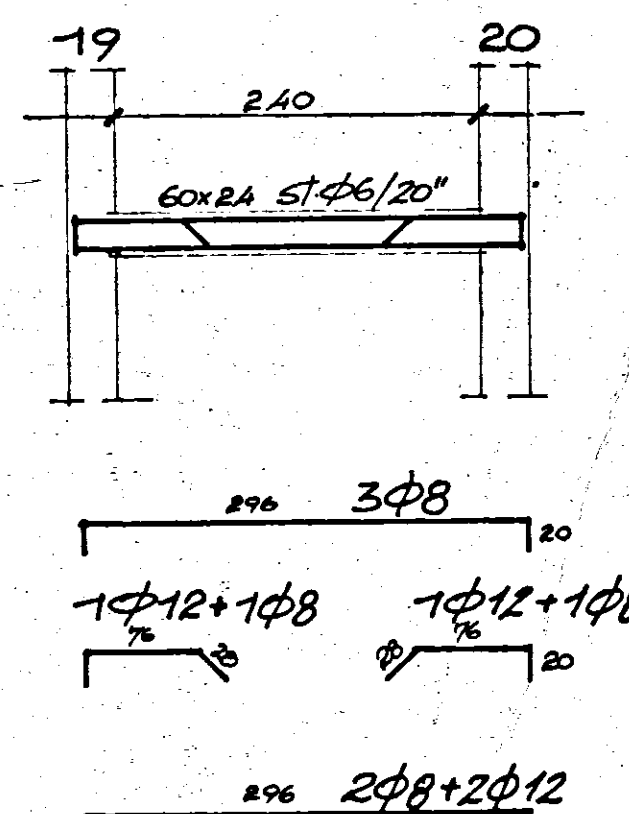

SEZIONI RAMPANTI

