


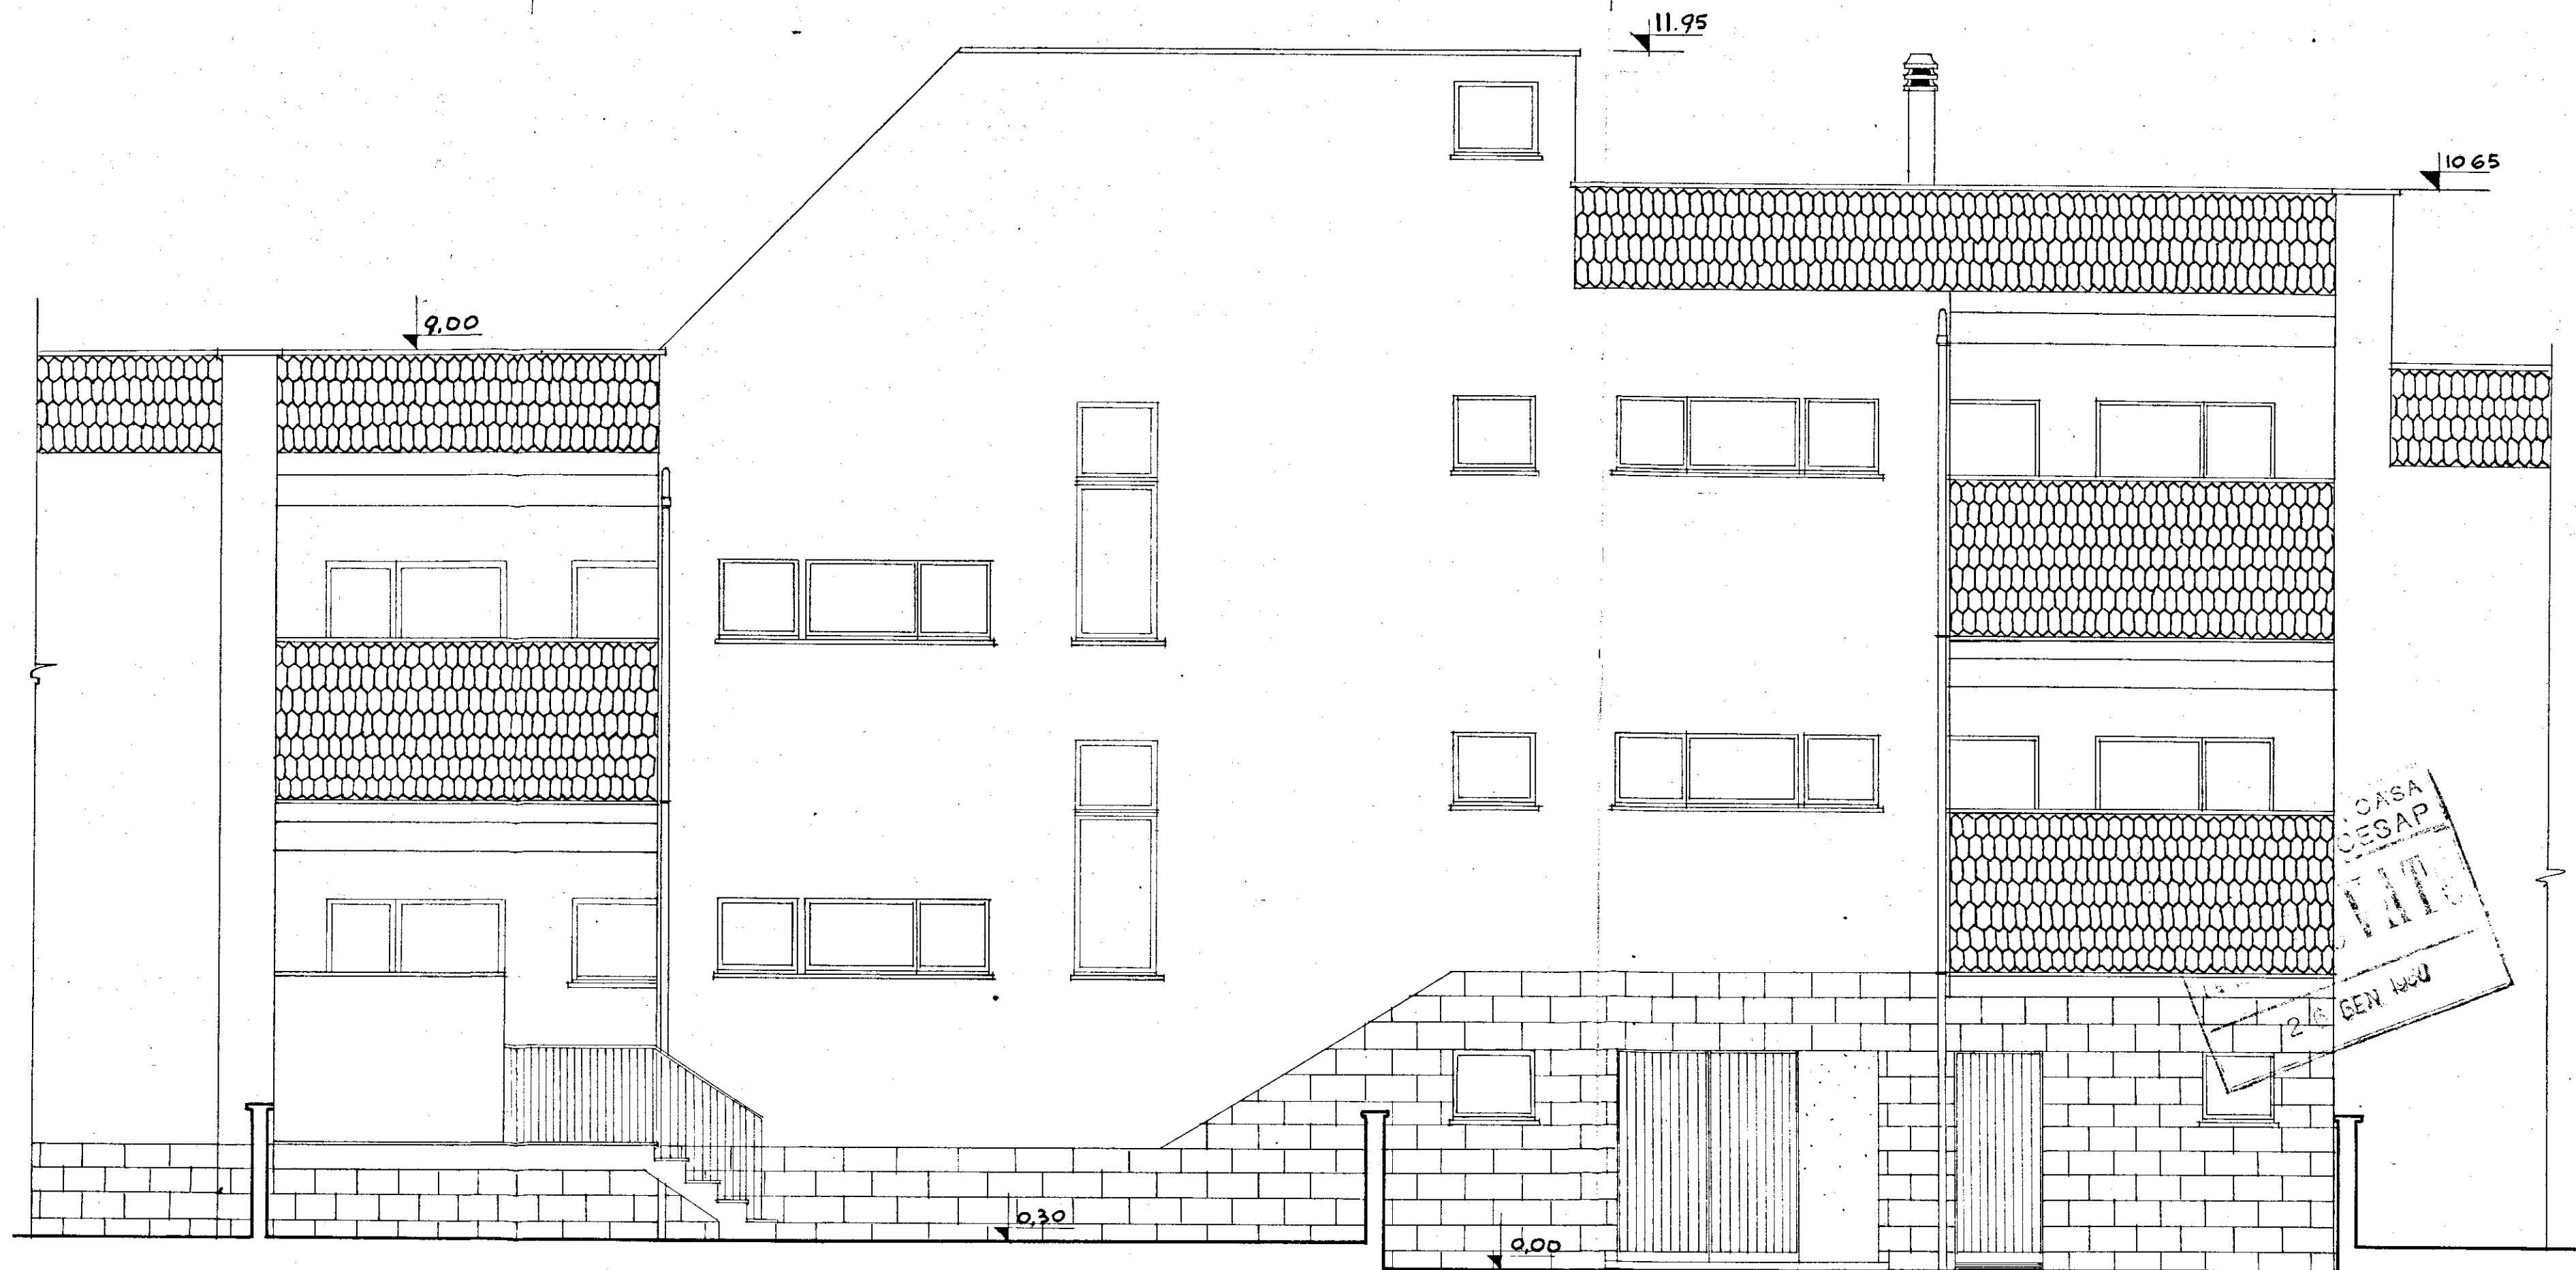

GESTIONE INA CASA 2° SETTENNIO	GRUPPO ARCH. SPACCARELLI. A. BACCIN. - BRUNO. DONI. C. BACCIN	
CASE IN M. SAGNE	ed. A n. 3.4	DIS. N° 6767 TAV. 11 SERIE 243
STAZIONE APP. I.A.C.P. BRINDISI	PROSPETTO SUD-OVEST	RAPP. 1:50 ROMA 1 AGOSTO 1959