
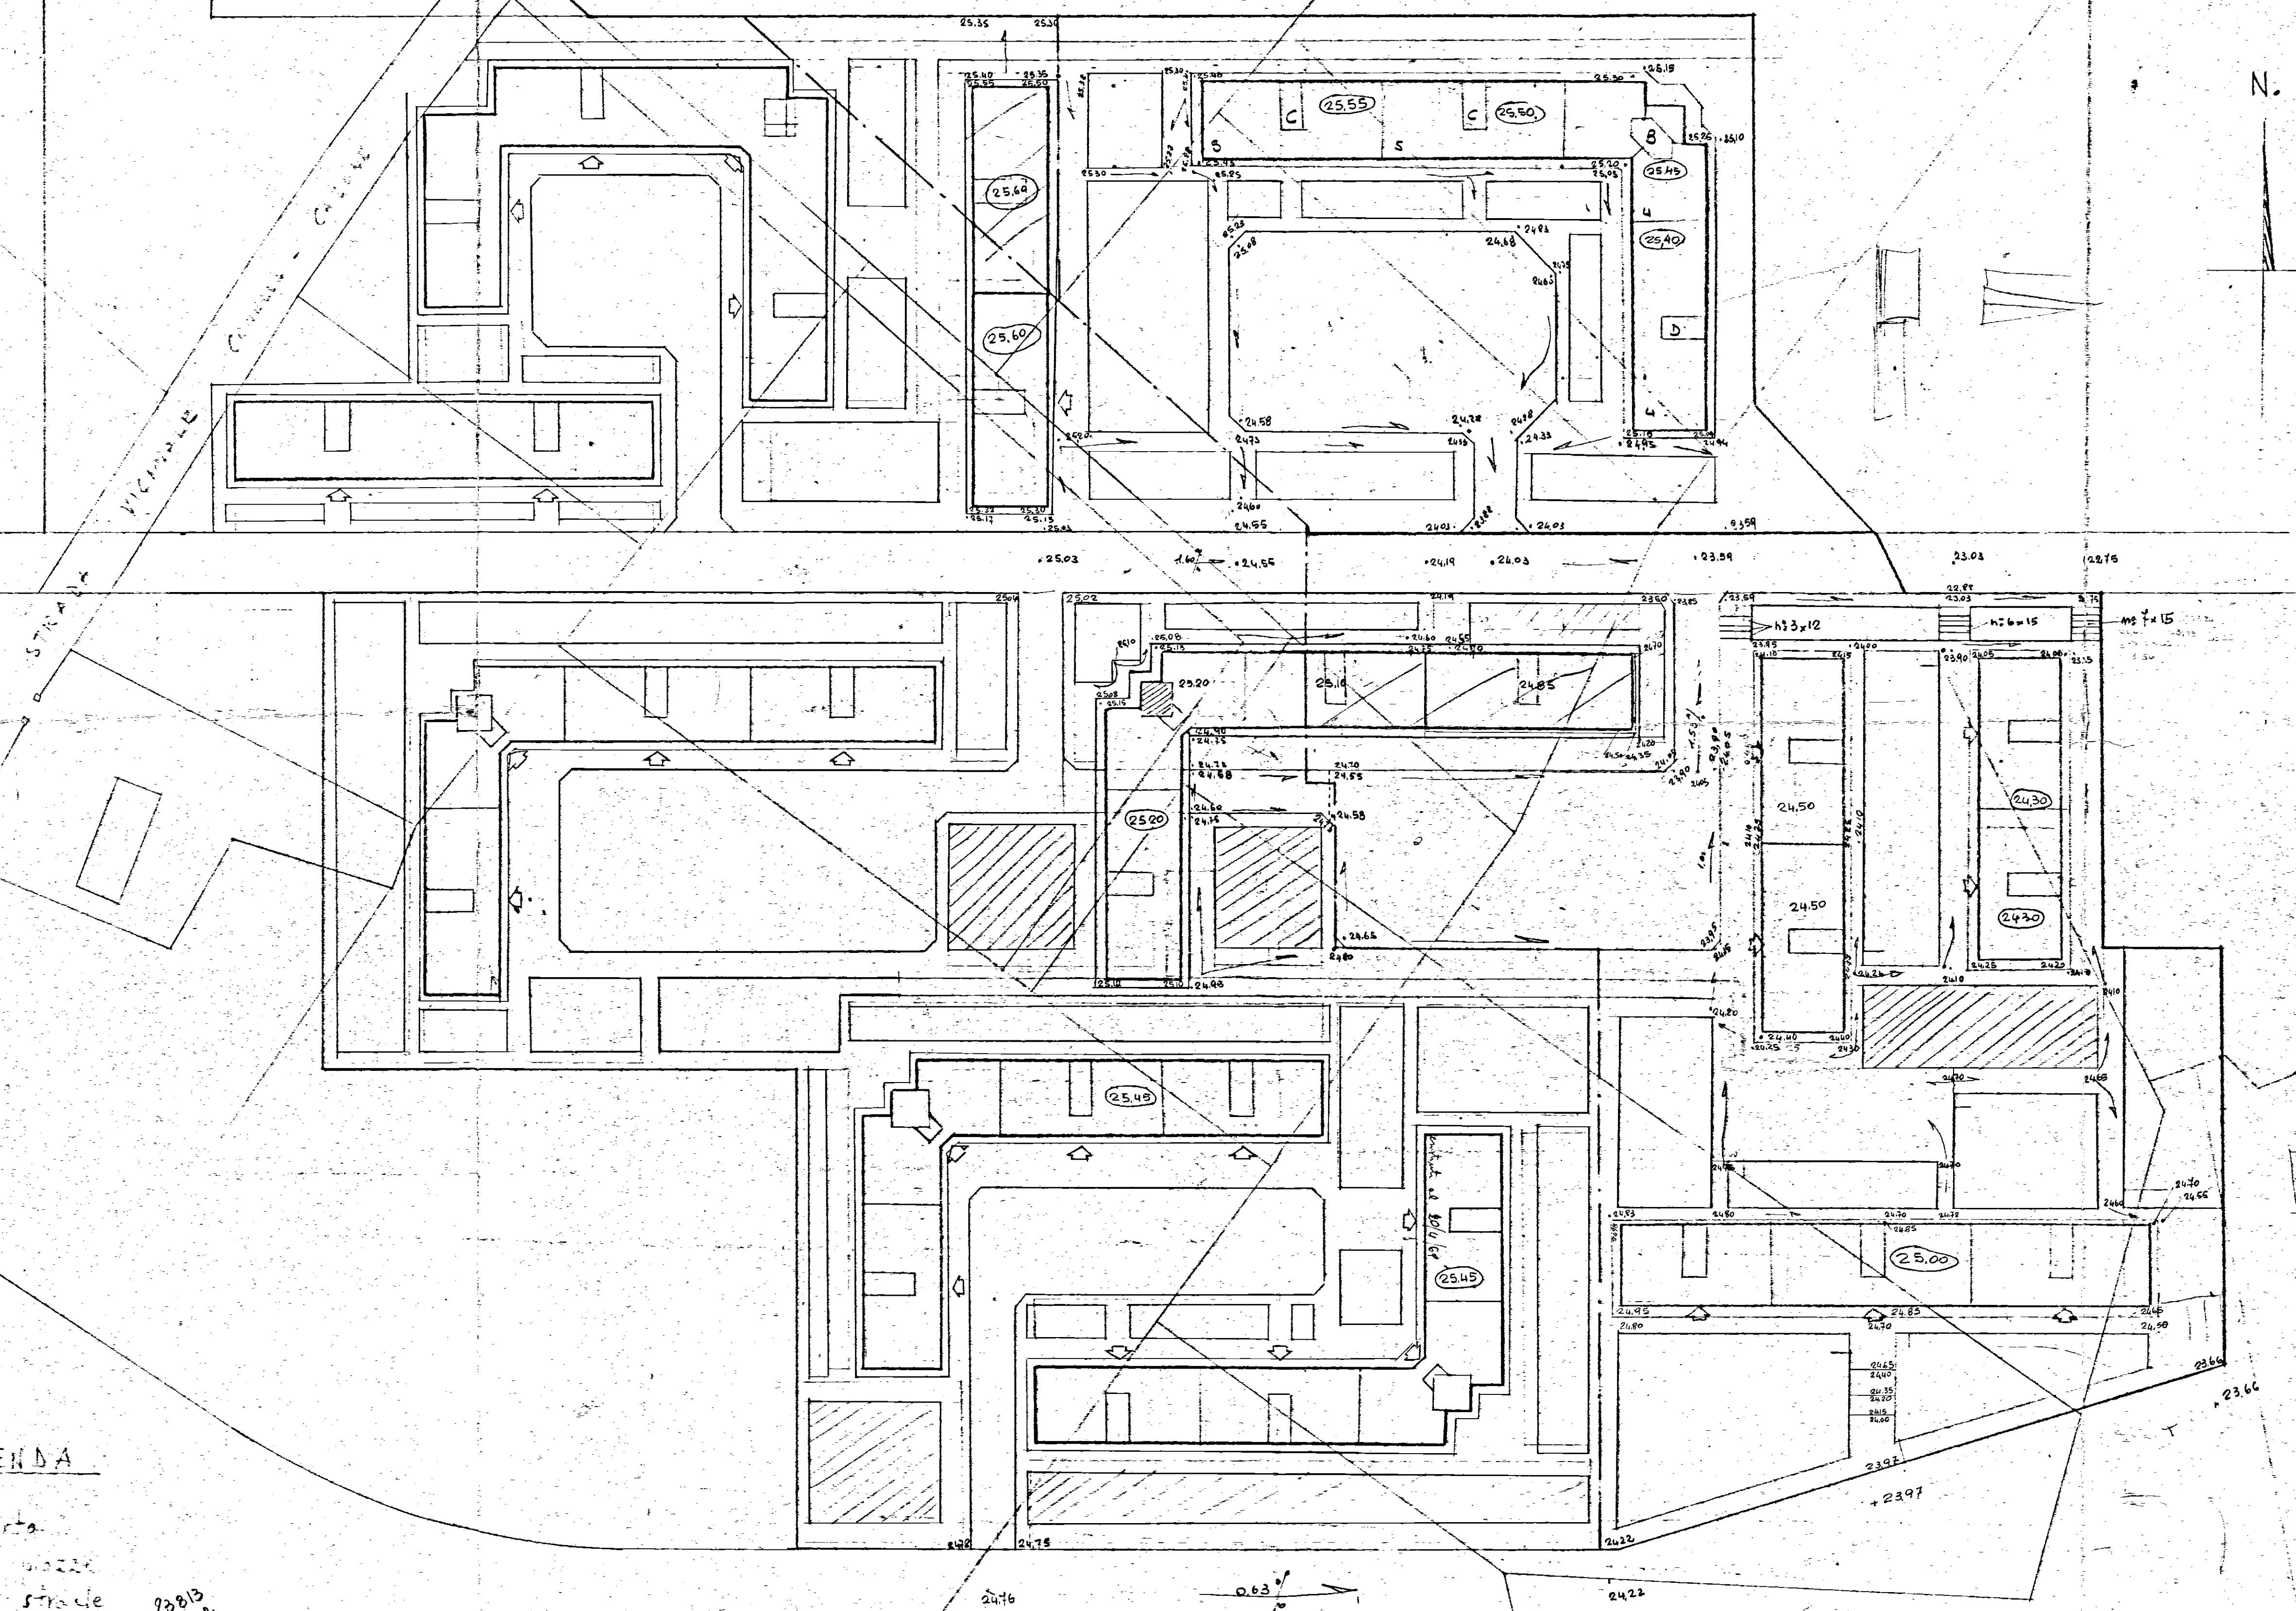


GESTIONE CASE PER LAVORATORI
(ISTITUTO AUTONOMO CASE POPOLARI)
ESPROPRIAZIONI PER CAUSA DI PUBBLICA UTILITA' - LOCALITA'
"S. ELIA" - BRINDISI -

Leggi 28 Giugno 1865 n. 2359 - 14 Febbraio 1963 n. 60 - 18 Aprile 1962 n. 467
21 Luglio 1965 n. 934 e D.P.R. 11 Ottobre 1963 n. 1671

52 Fog. 75

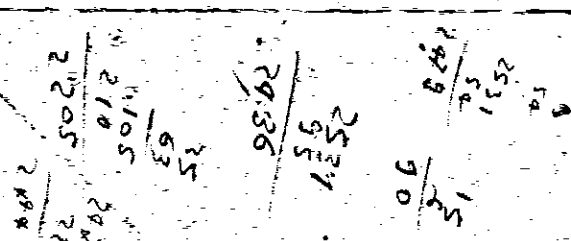

LEGGENDA

- Sup. coperta.
- ber. mozzic
 - • stracie
 - • verde
 - •
- 288B
qual. 12.5

SCALE 1:500

2501
107
107