



IVAP S.p.A.
BARI - SS. 96 Km. 4 + 200
Telef. 34.09.33 - 34.00.32 - 34.0137

CENTRI SOCIALI

Sezione orizzontale montante di angolo parete cieca con saliscendi

DIS. N. 74/130


SCALA 1:1

DATA 25/6/73

DIS. 1106221

CONTR.

CAT.

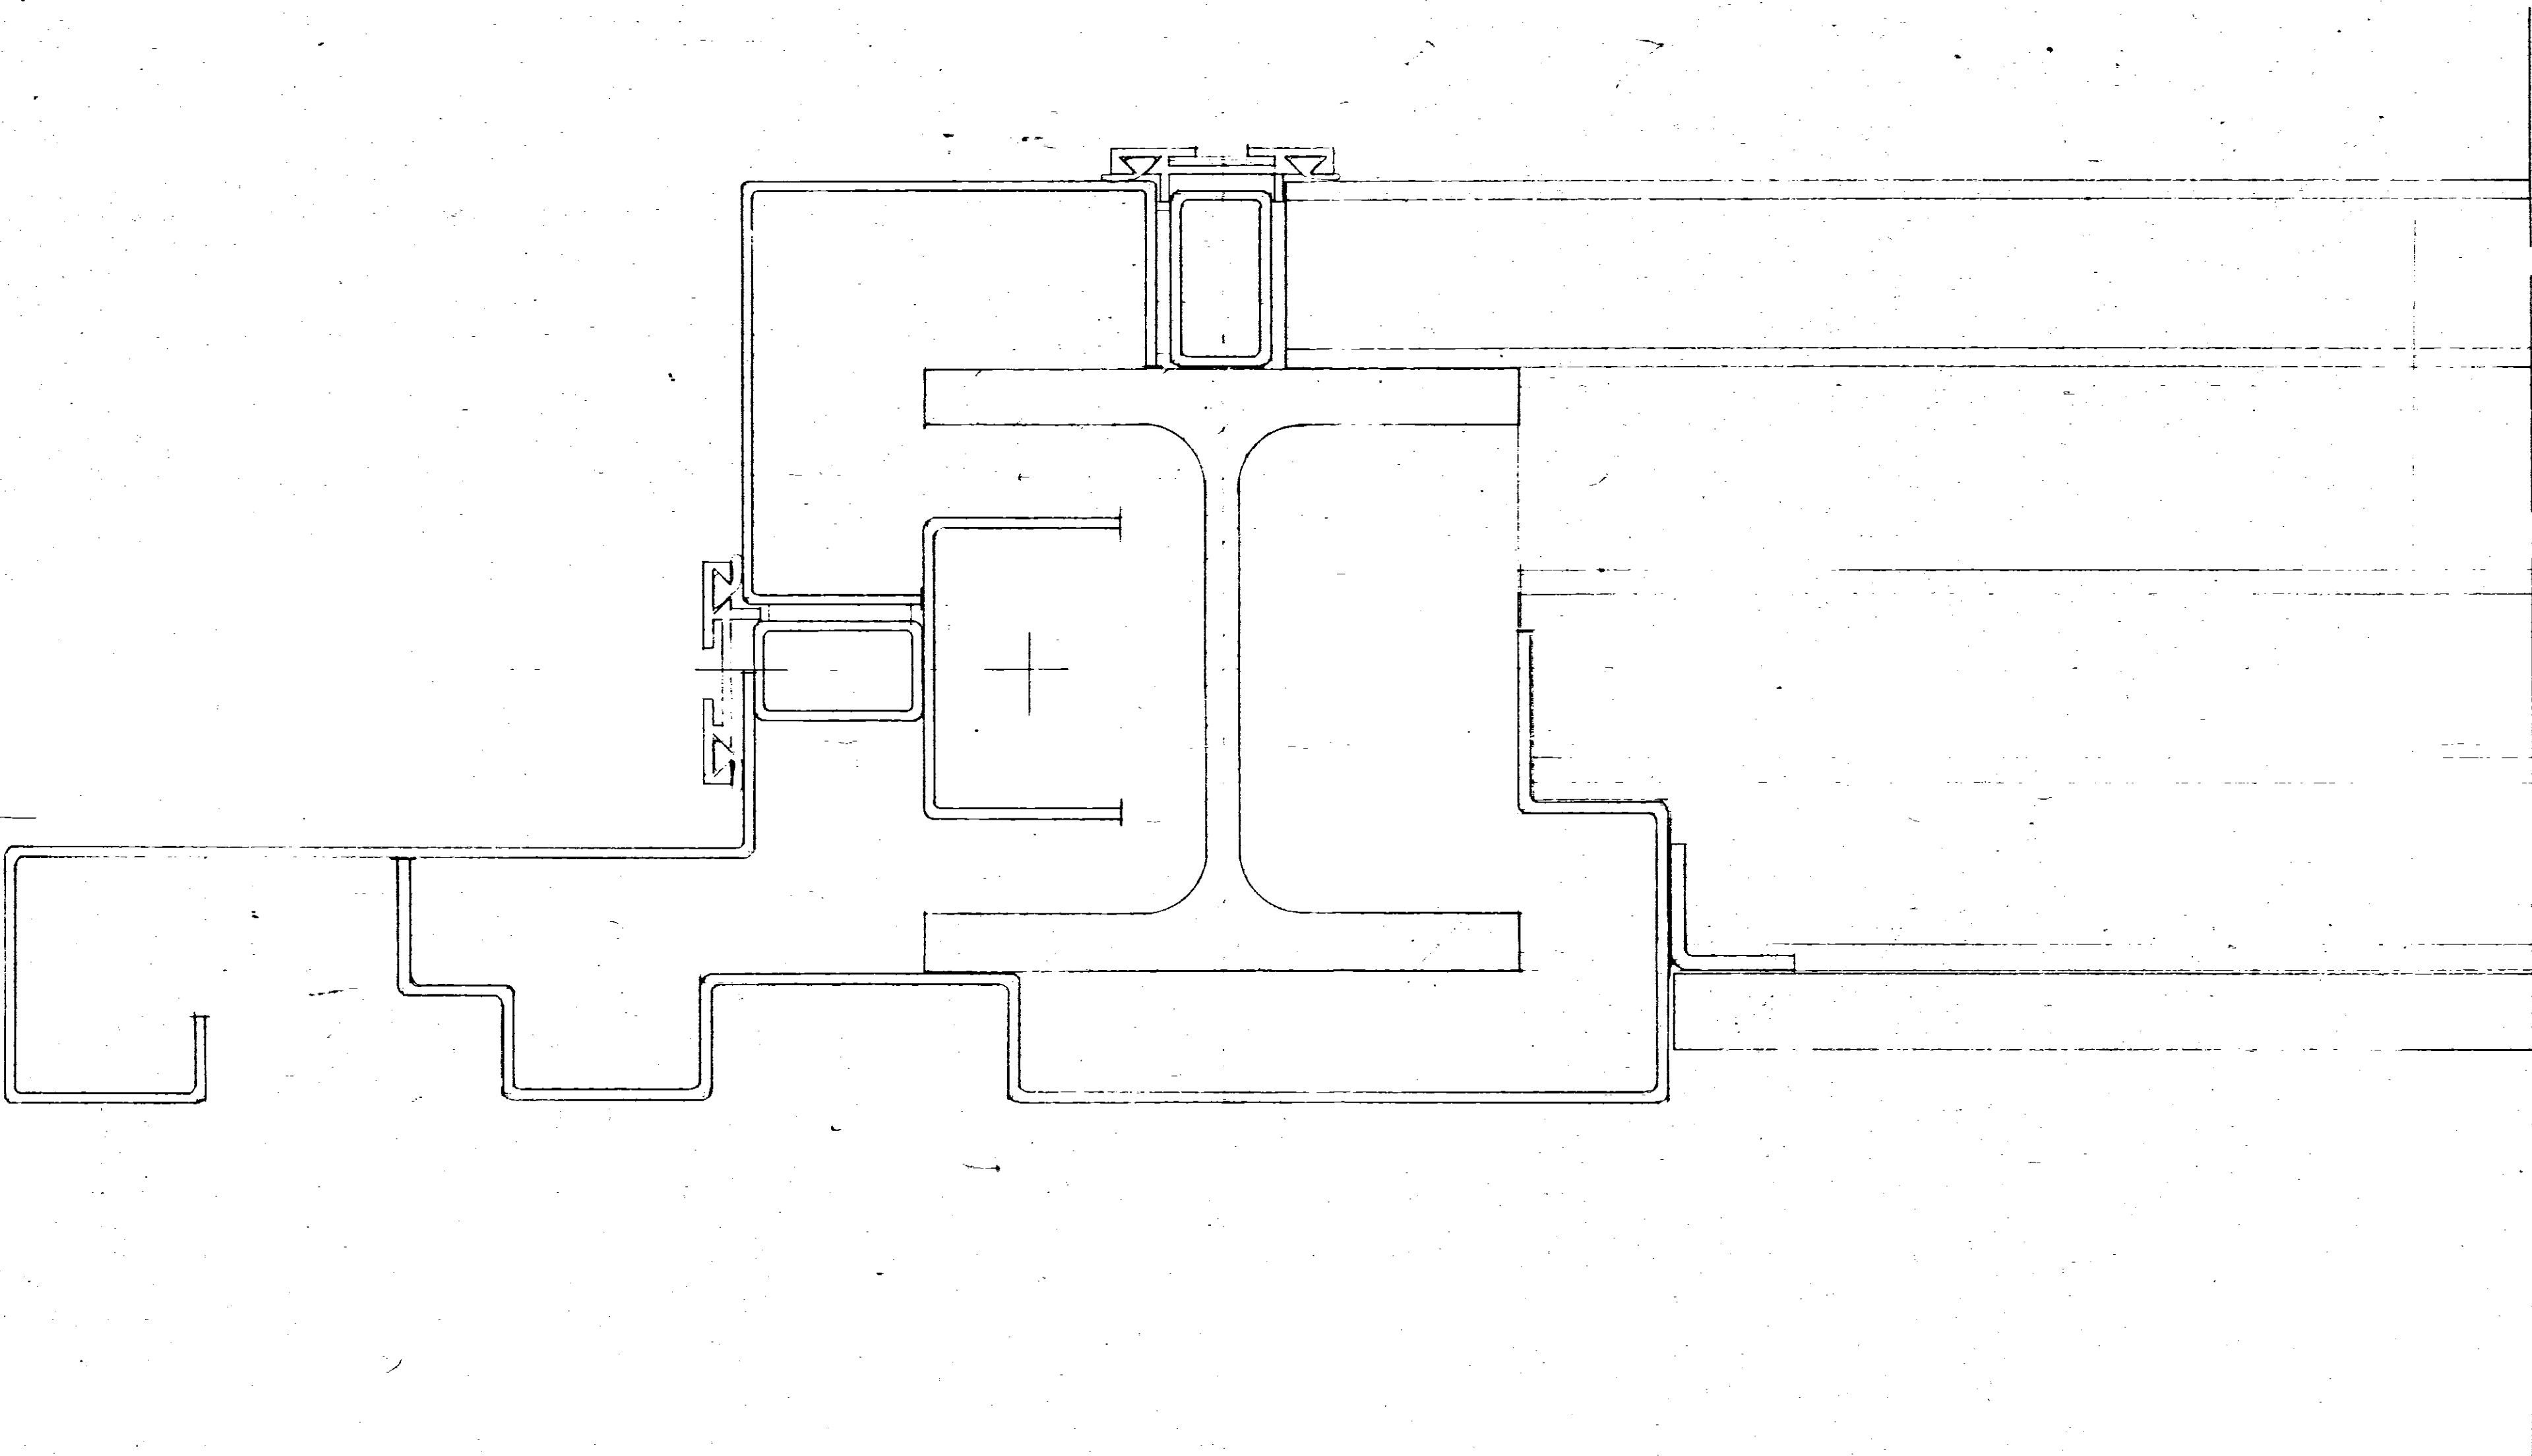

IVAP S.p.A. - Bari				GRUPPO	
Scatola	Disegnatore	Controllo	Data	Cod.	Descrizione
