


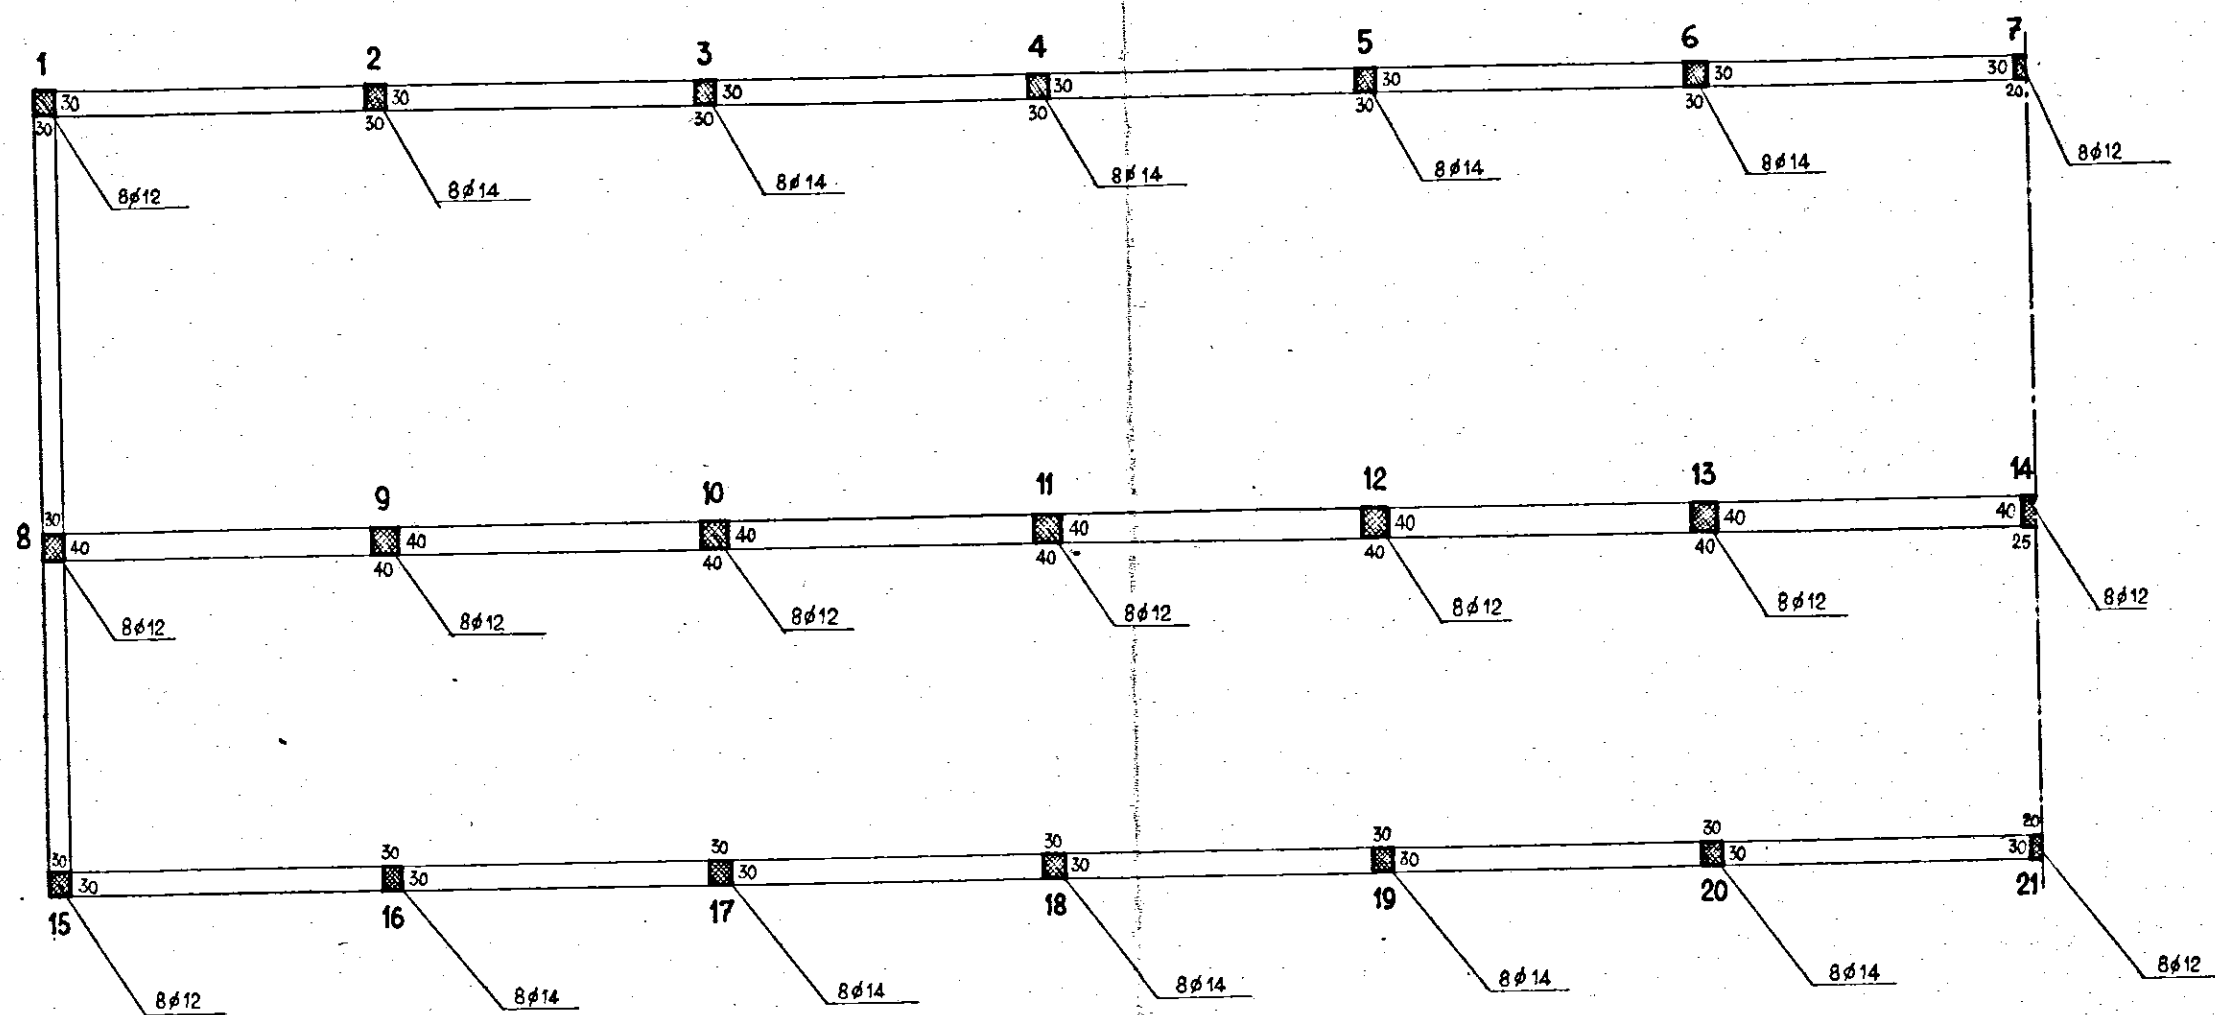

Pianta piano I

Ing. Pauri

Comitato Fieri e Mercati