

istituto autonomo case popolari

— brindisi —

legge 5-8-1978 n. 457 IV° biennio 1984/85
programma intervento n. 002-118-1
codice 4-16-74-002-01

progetto per la costruzione di alloggi
popolari in **CAROVIGNO**

lotto comparto piano di zona
F **d/45** **167/62**
- VARIANTE -


alloggi n. 28 da mq. 88

PIANTA DELLE FONDAZIONI

tav.
2

ufficio
progettazione
i. a. c. p.
brindisi

scala 1:100

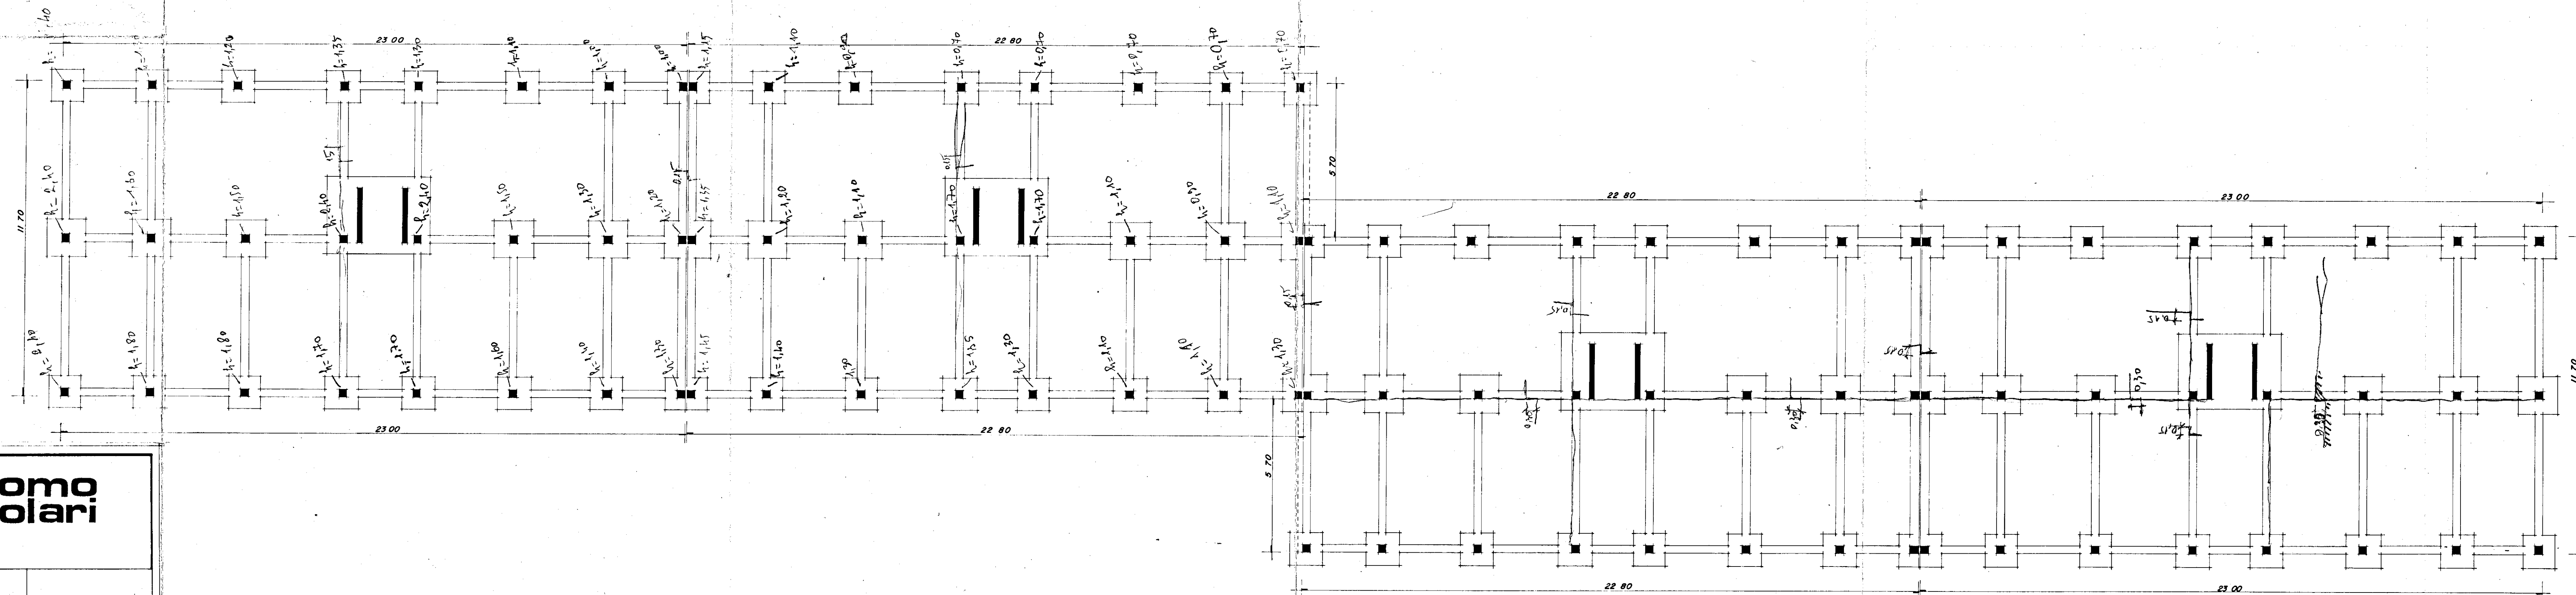

982481

Ing. CARBONE

23.00 - 11.70