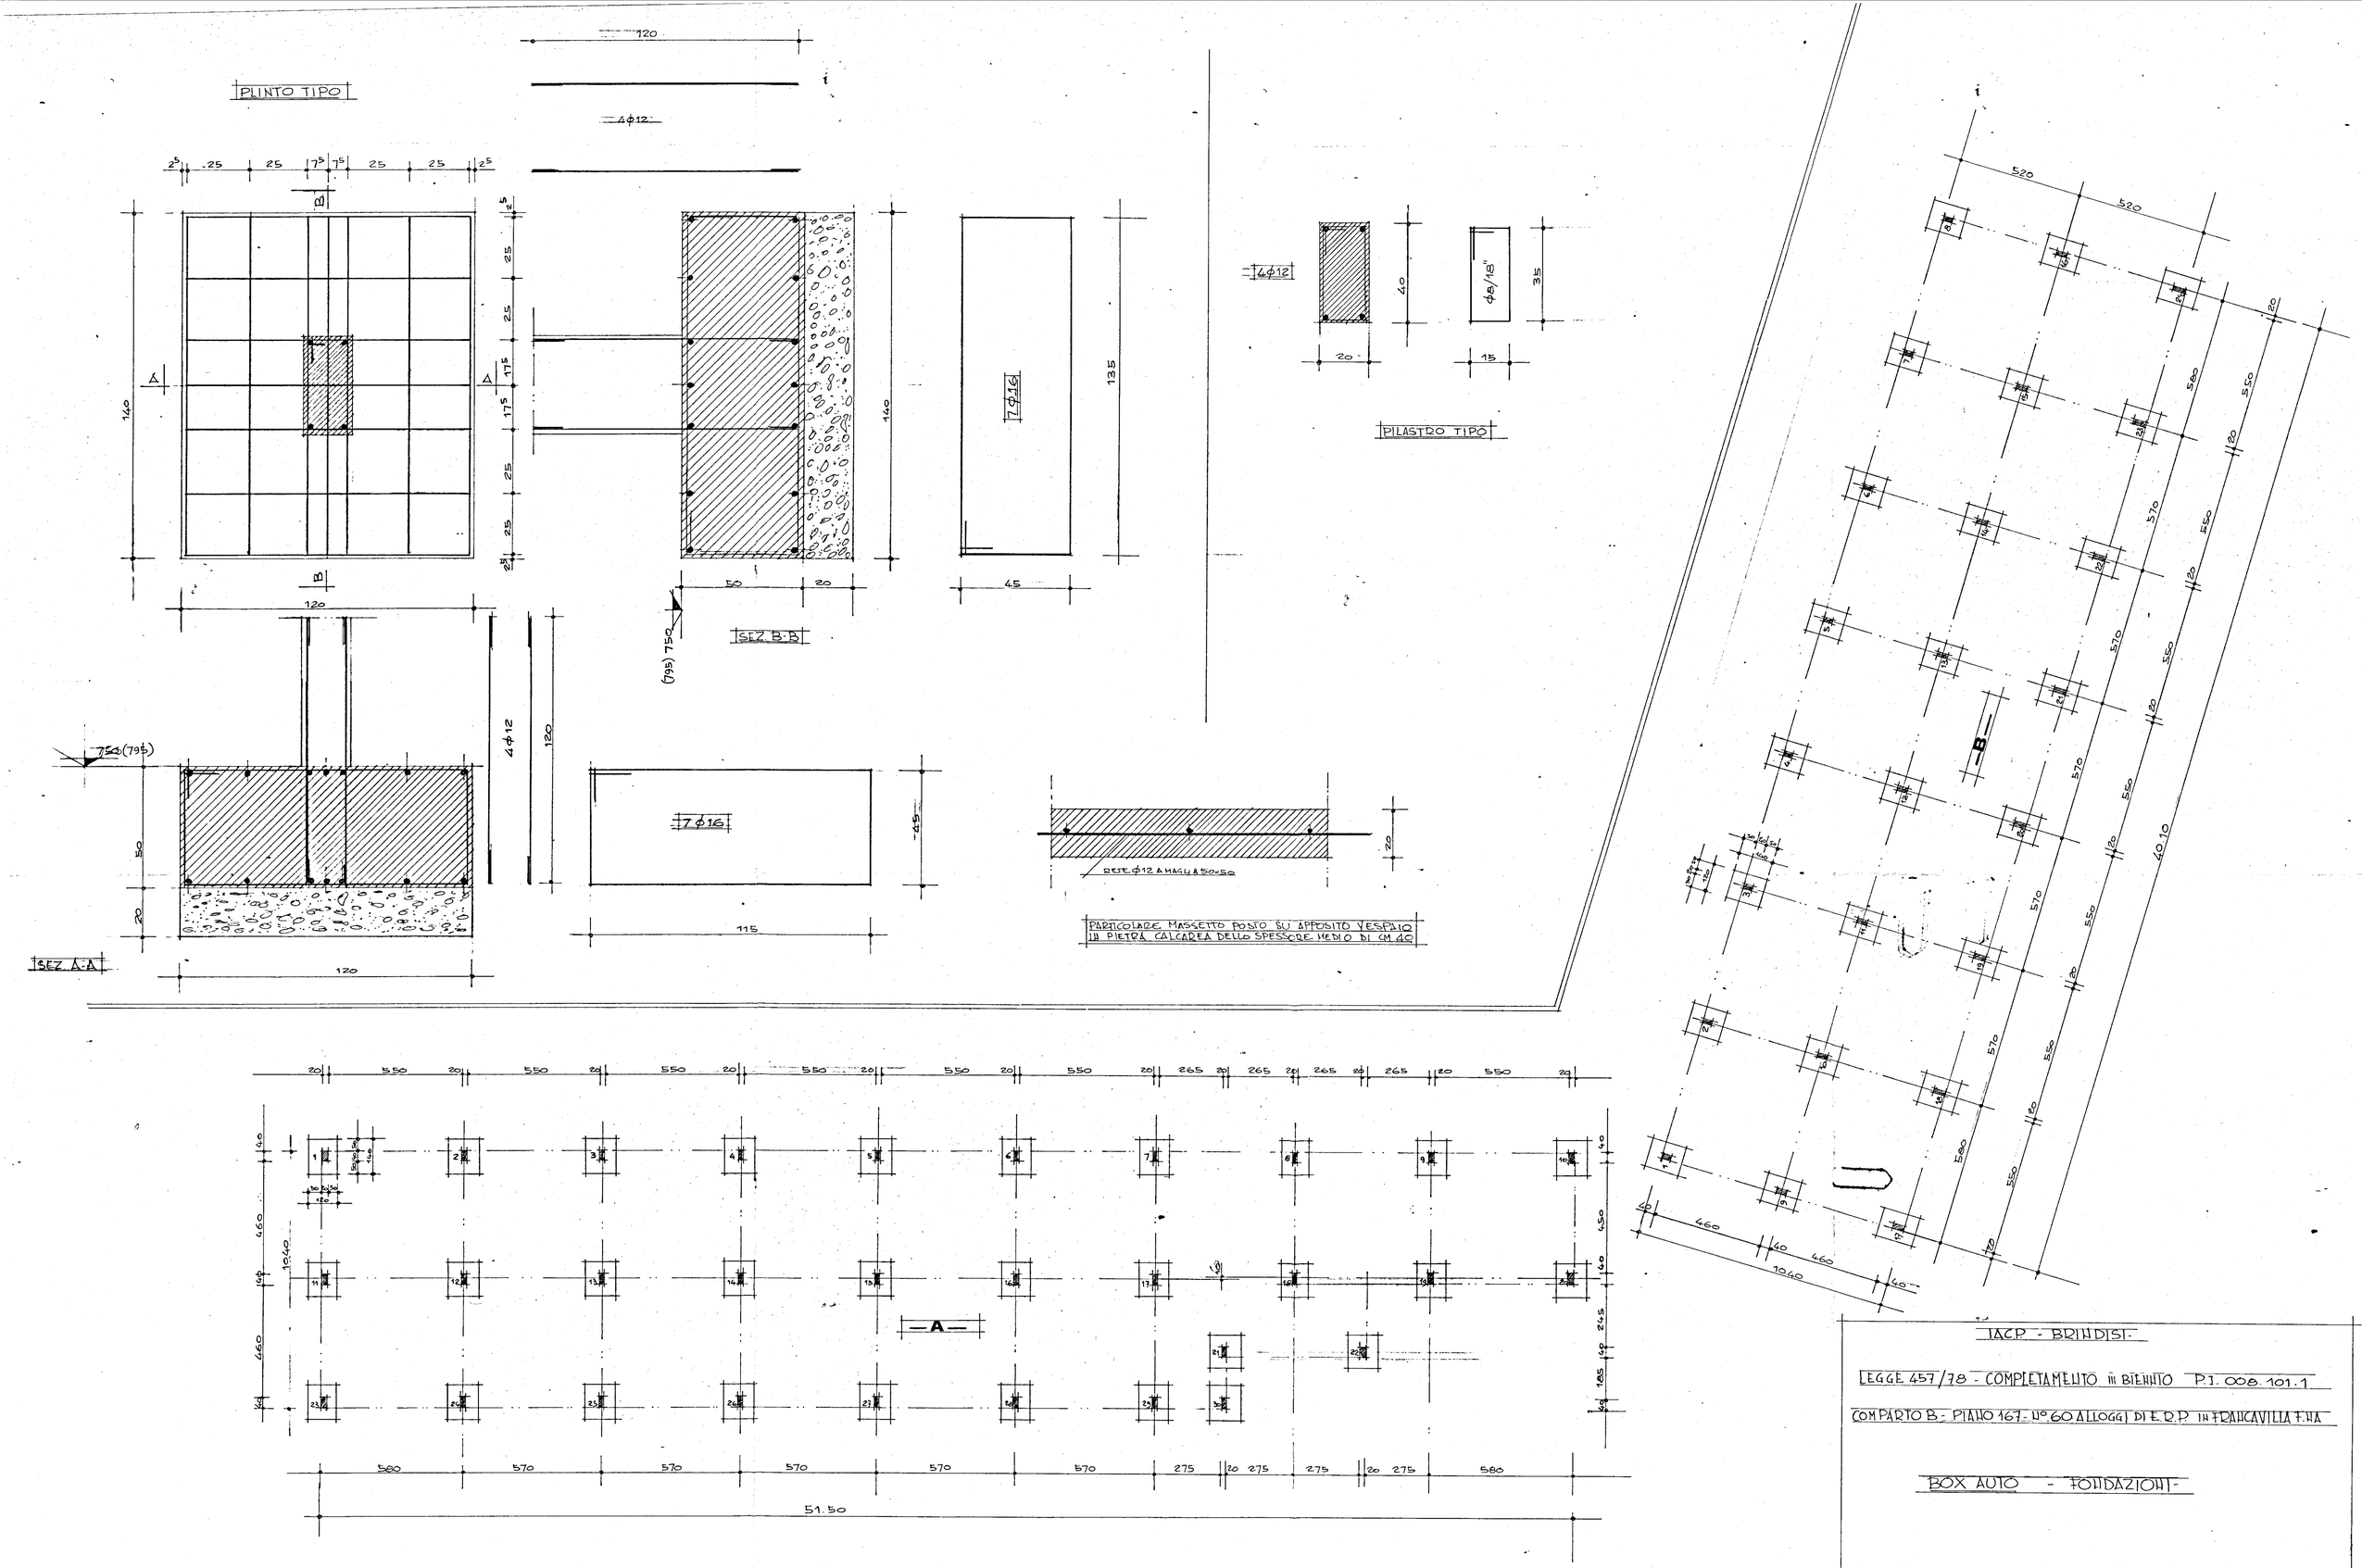
PLINTO TIPO
4φ12
7φ16
SEZ. B-B
SEZ. A-A
PILASTRO TIPO
4φ12
φ8/18"
RETE φ12 A MAGLIA 50x50
PARTICOLARE MASSETTO POSTO SU APPOSITO VESPAIO IN PIETRA CALCAREA DELLO SPESSORE MEDIO DI CM 40
IACP - BRINDISI
LEGGE 457/78 - COMPLETAMENTO III BIENNIO P.I. 008.101.1
COMPARTO B - PIANO 167 - N° 60 ALLOGGI DI E.R.P. IN FRANCAVILLA F.NA
BOX AUTO - FONDAZIONI
TAV. "1"