

COMUNE DI BRINDISI

PROGETTO PER UN COMPLESSO

DI N° 10 ALLOGGI ECONOMICO-POPOL.

Cooperativa "LA FLORIDA"

Il tecnico

Prodotto
L. F. F. F.




Allegato N° 1


corografia 1:500

F. di mappa 112


p.t.c. 42 43 45 46

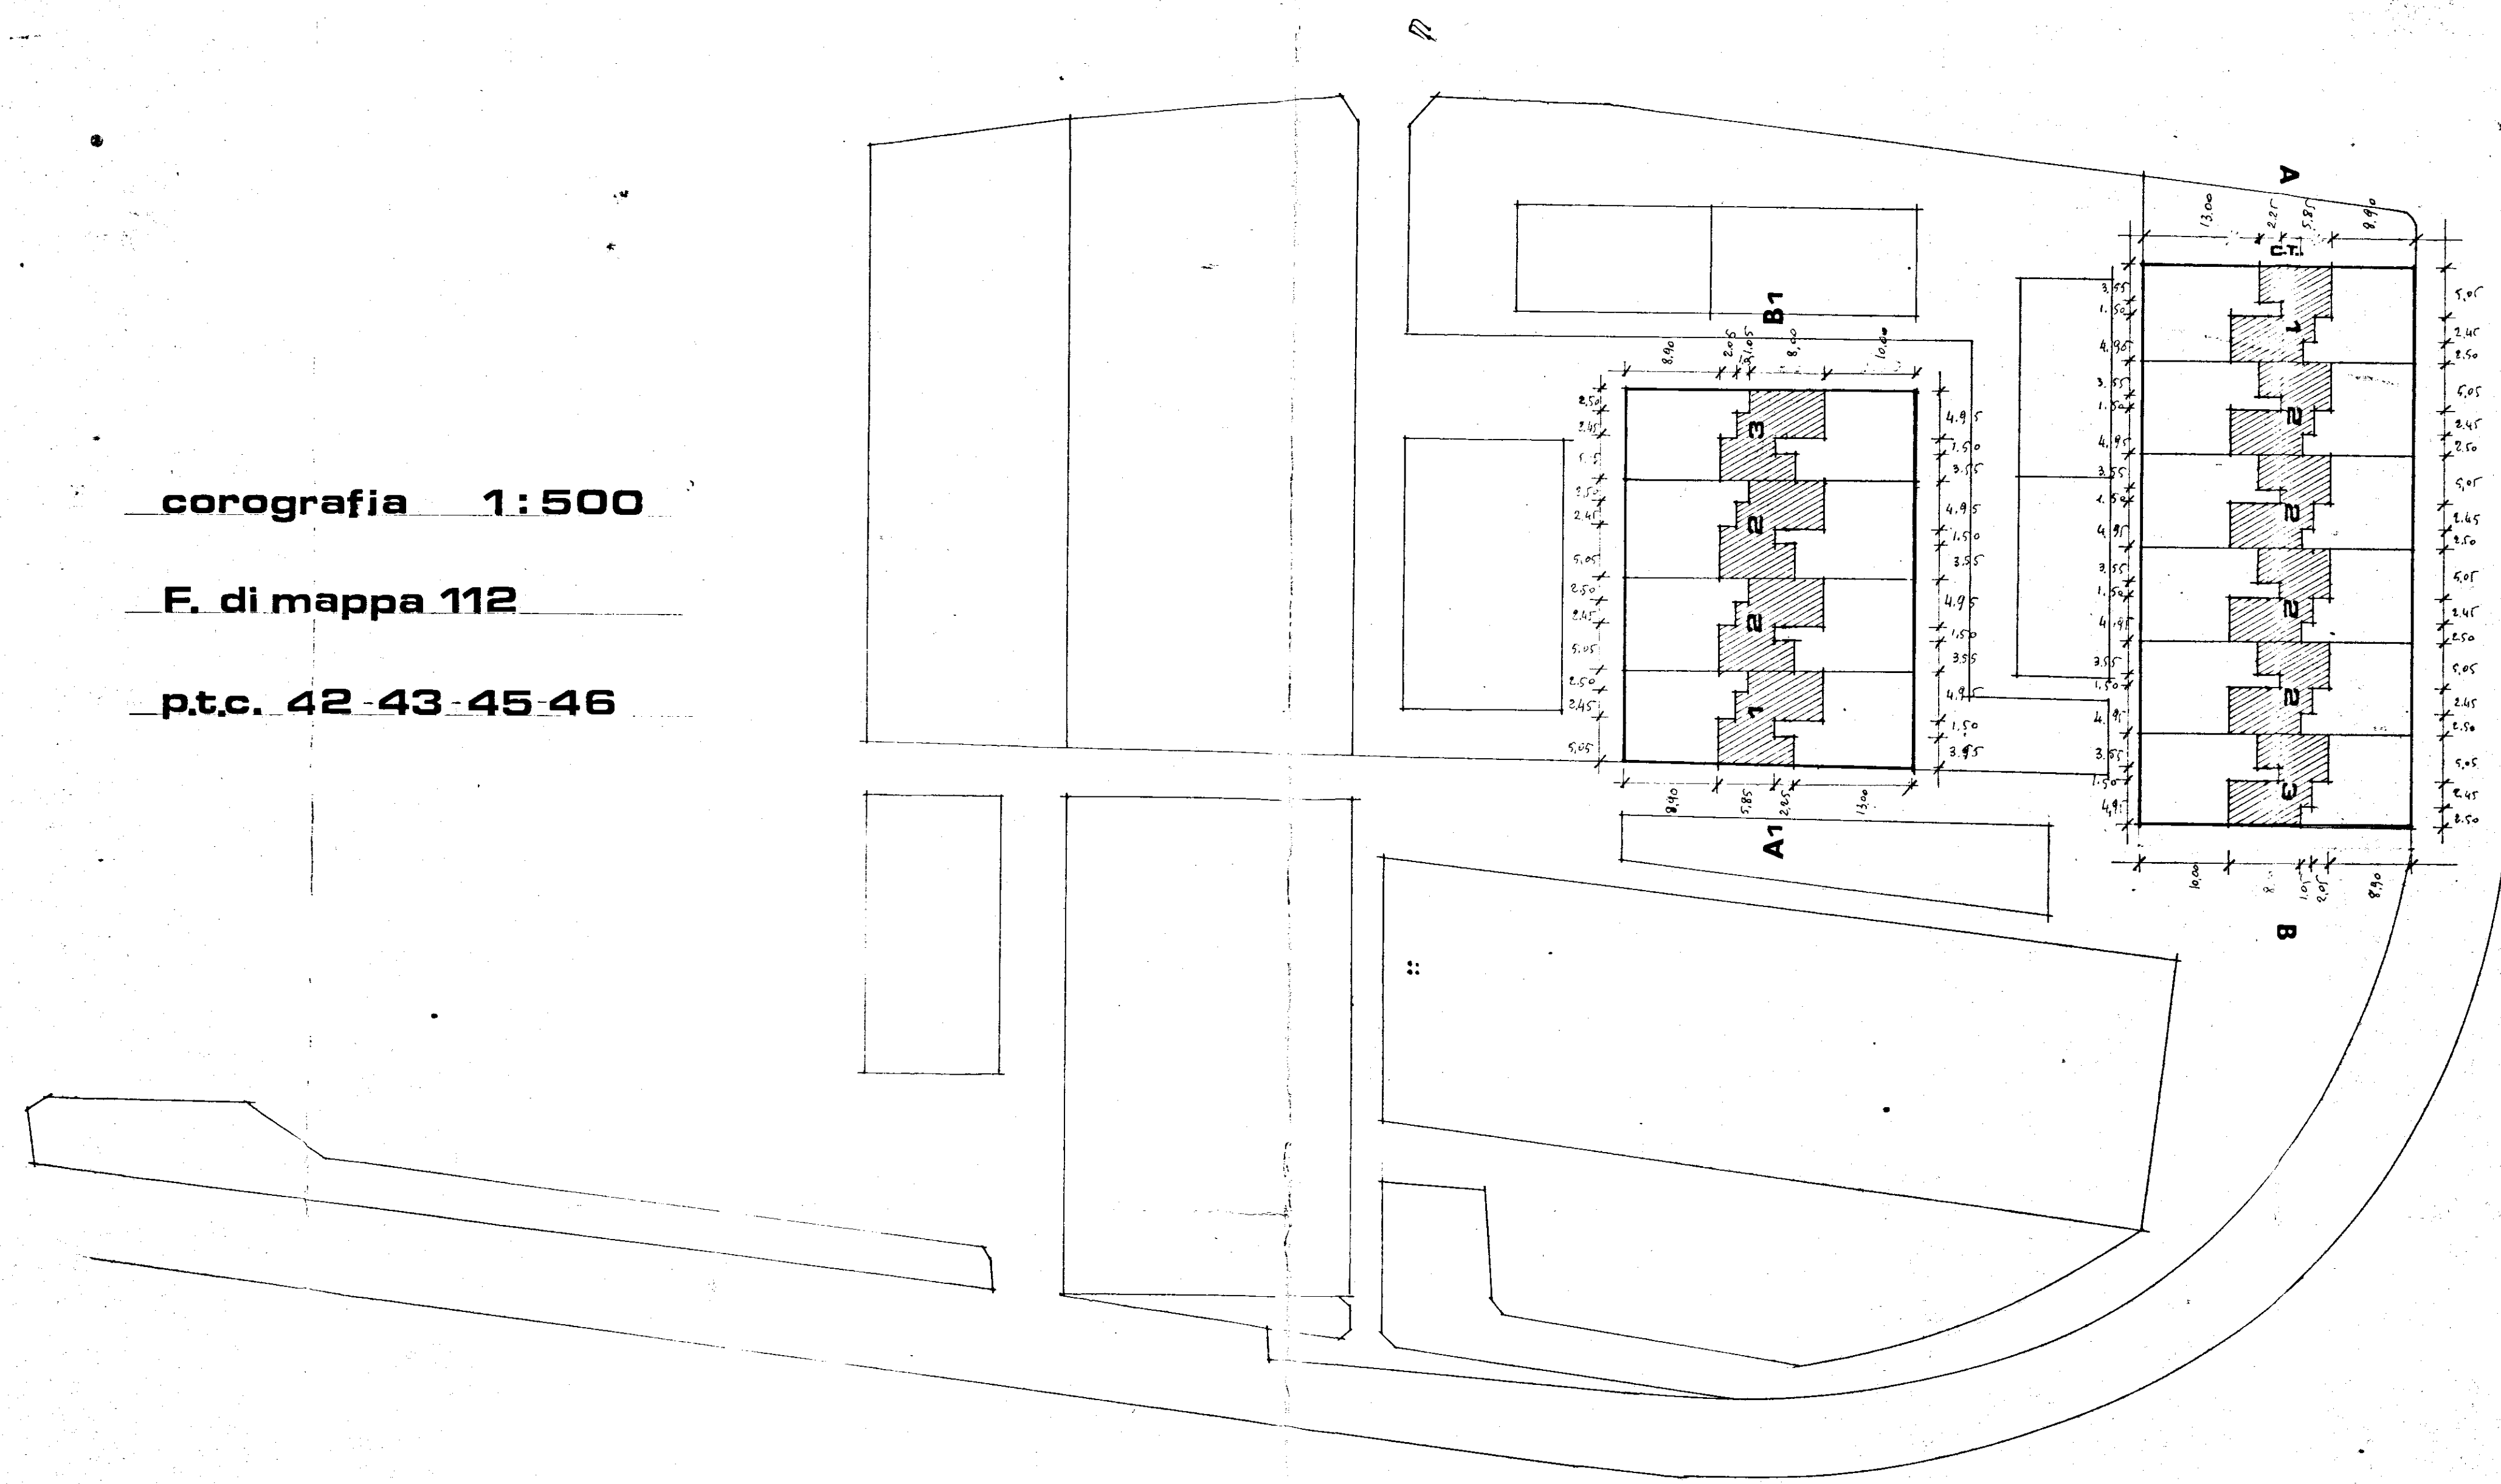

pianta scala 1:50

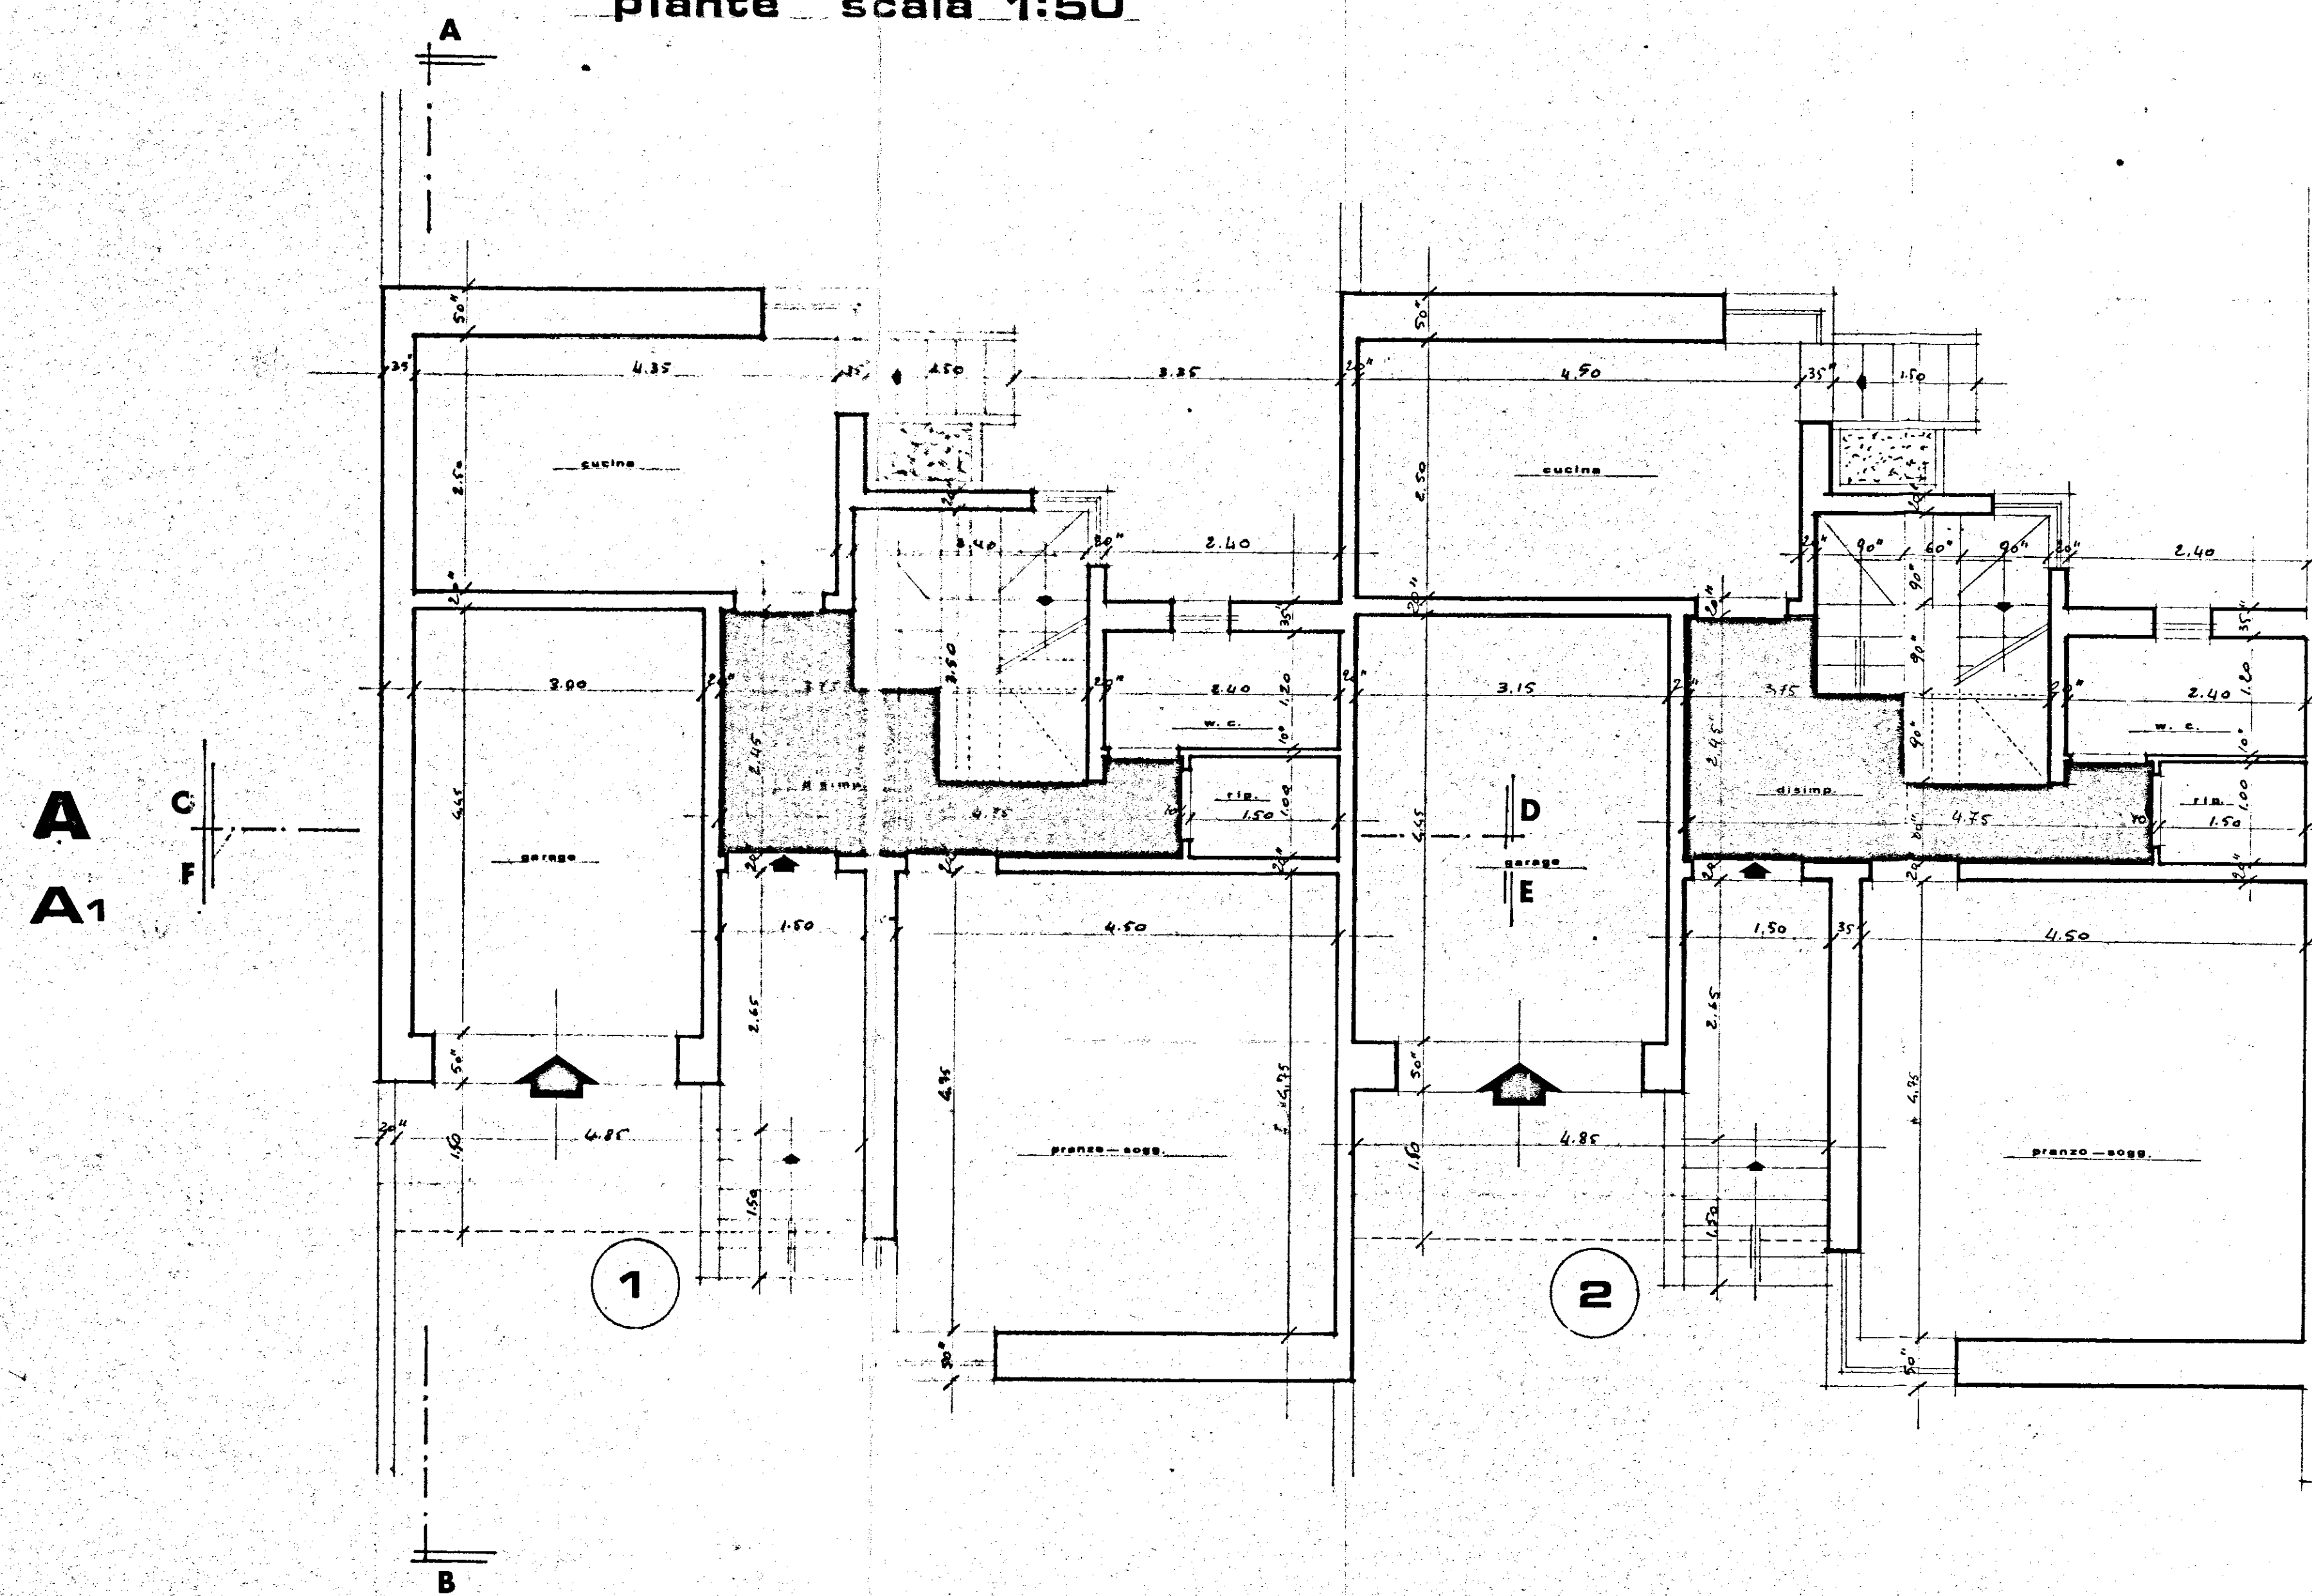

PIANTA TIPO PIANO TERRA

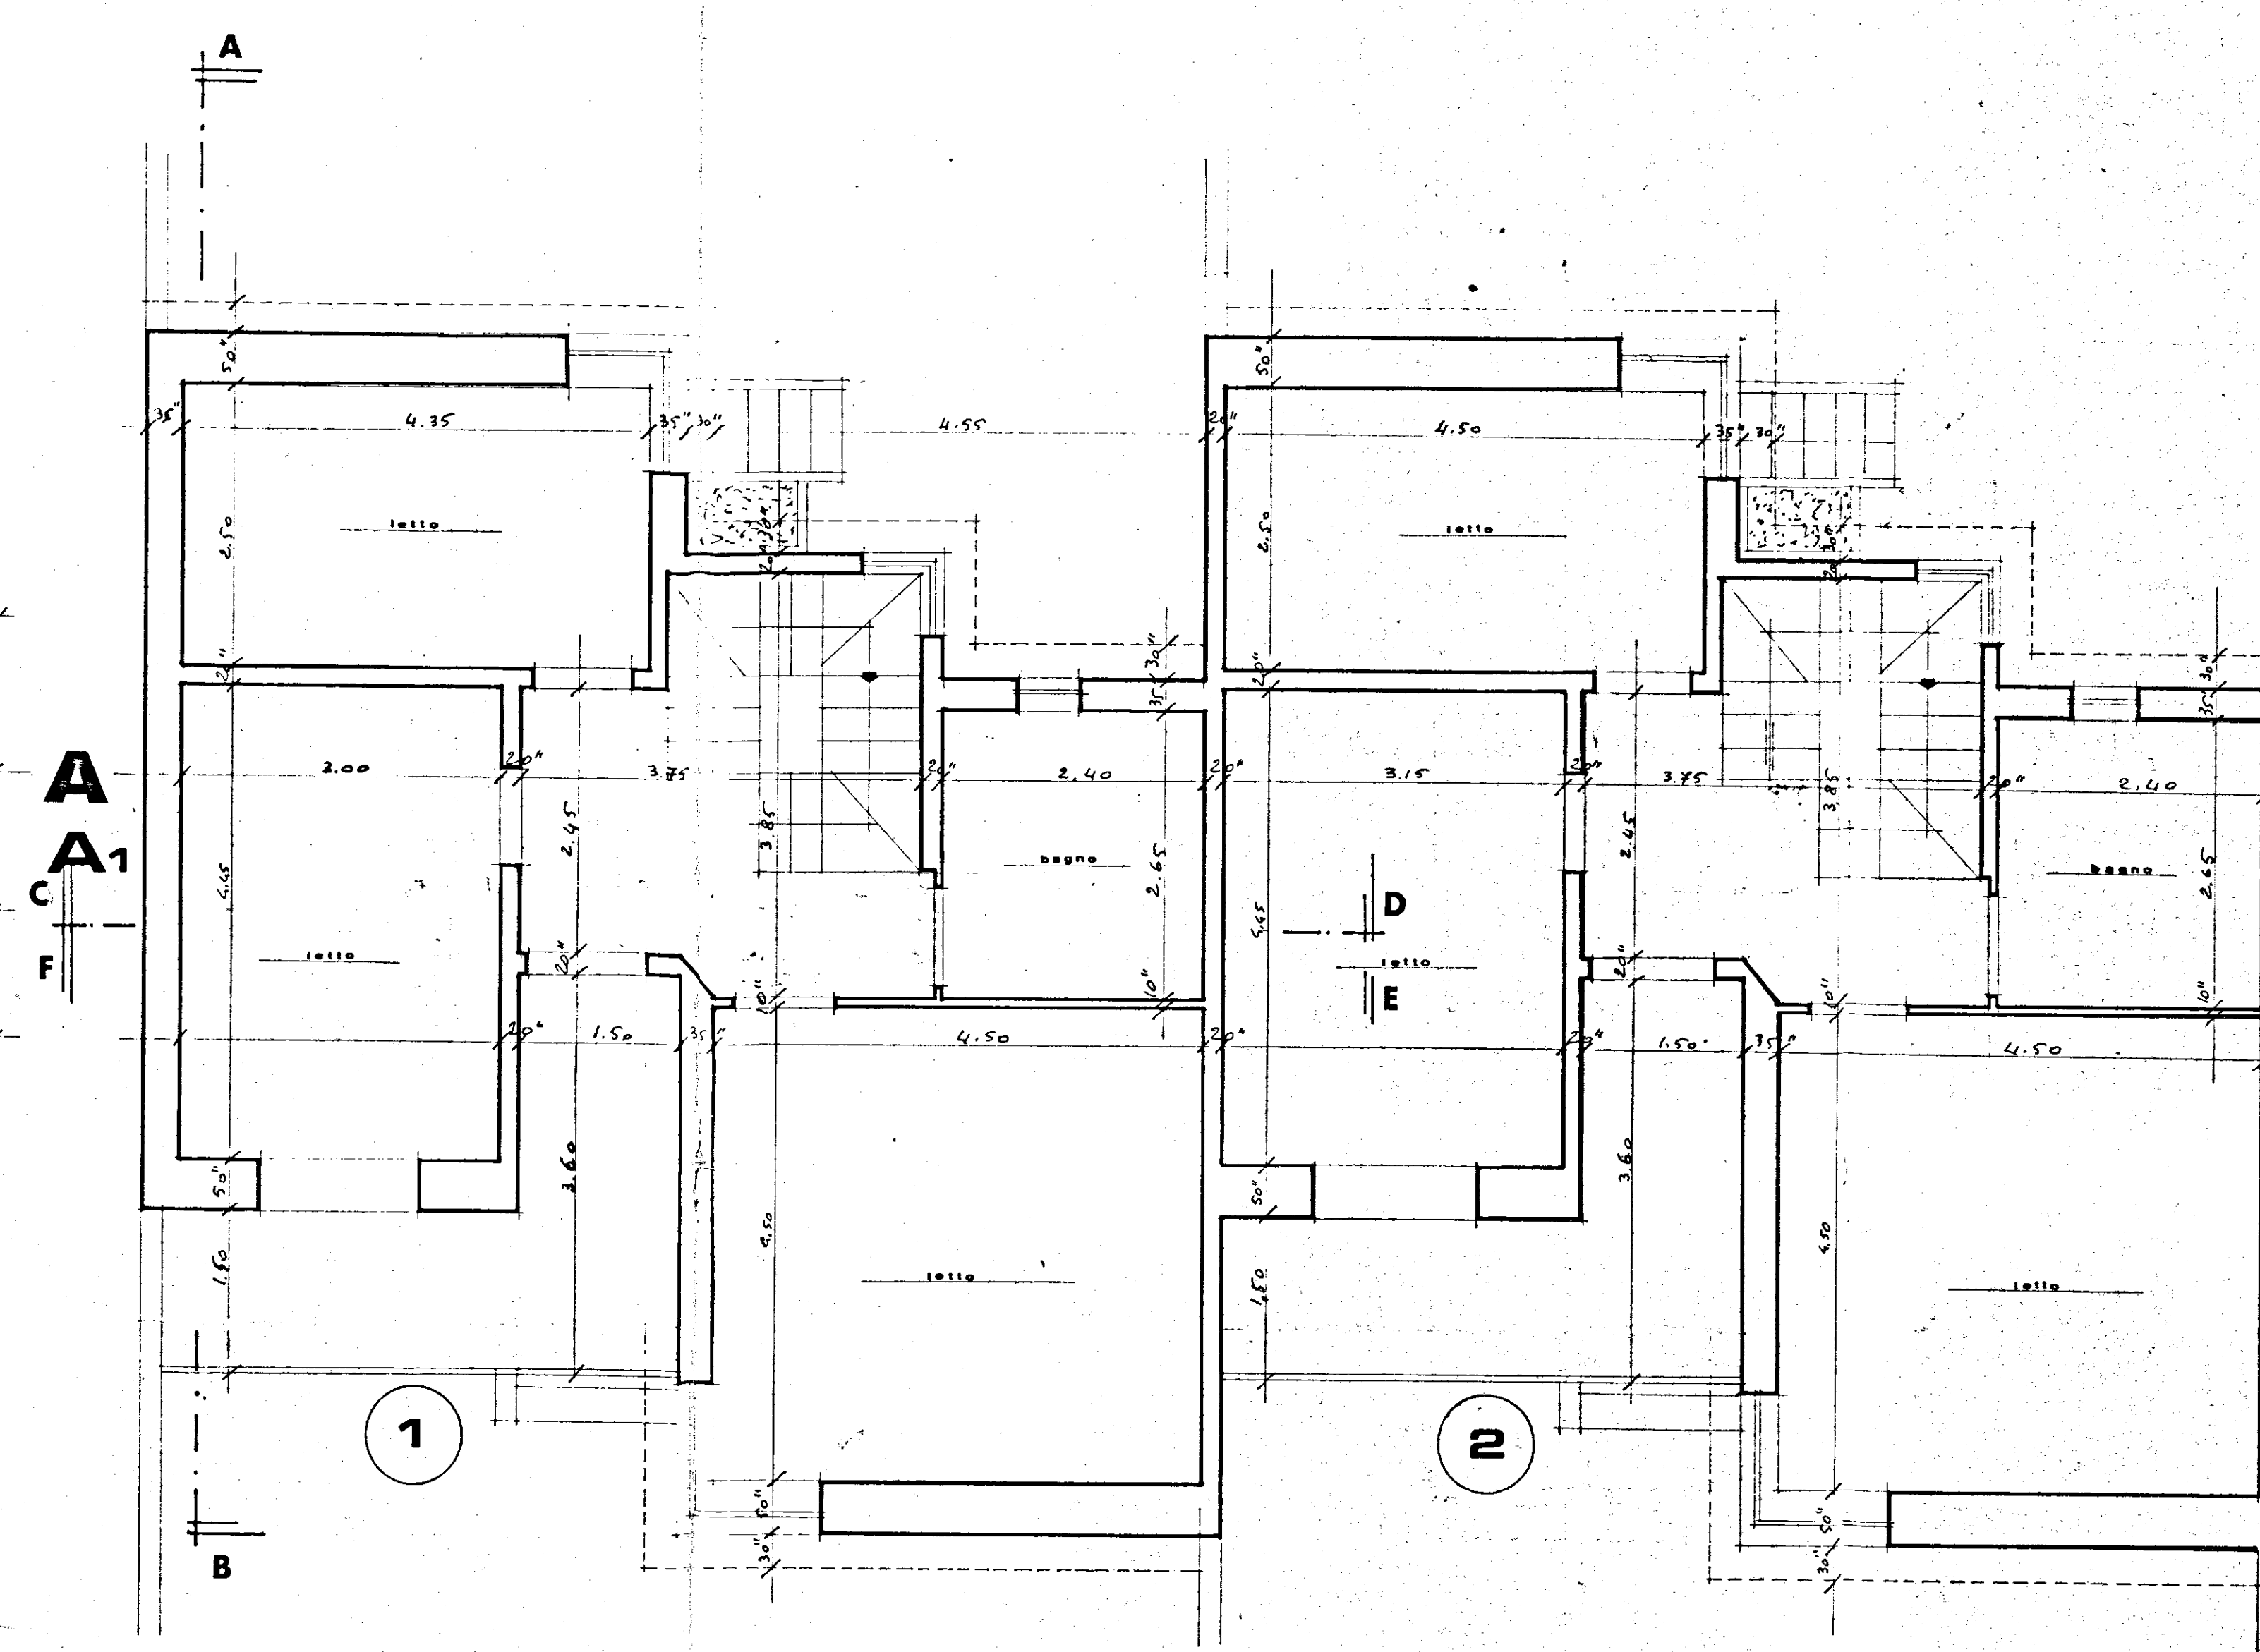

PIANTA TIPO PRIMO PIANO