


G ESCAL - BRINDISI
QUARTIERE S. ELIA

CANTIERE 3150 - LOTTO A₁
PALAZZINA C - SCALA E
PIANTA PIANO QUARTO
DESTINAZIONE: LOCAZIONE
RAPP. 1:100

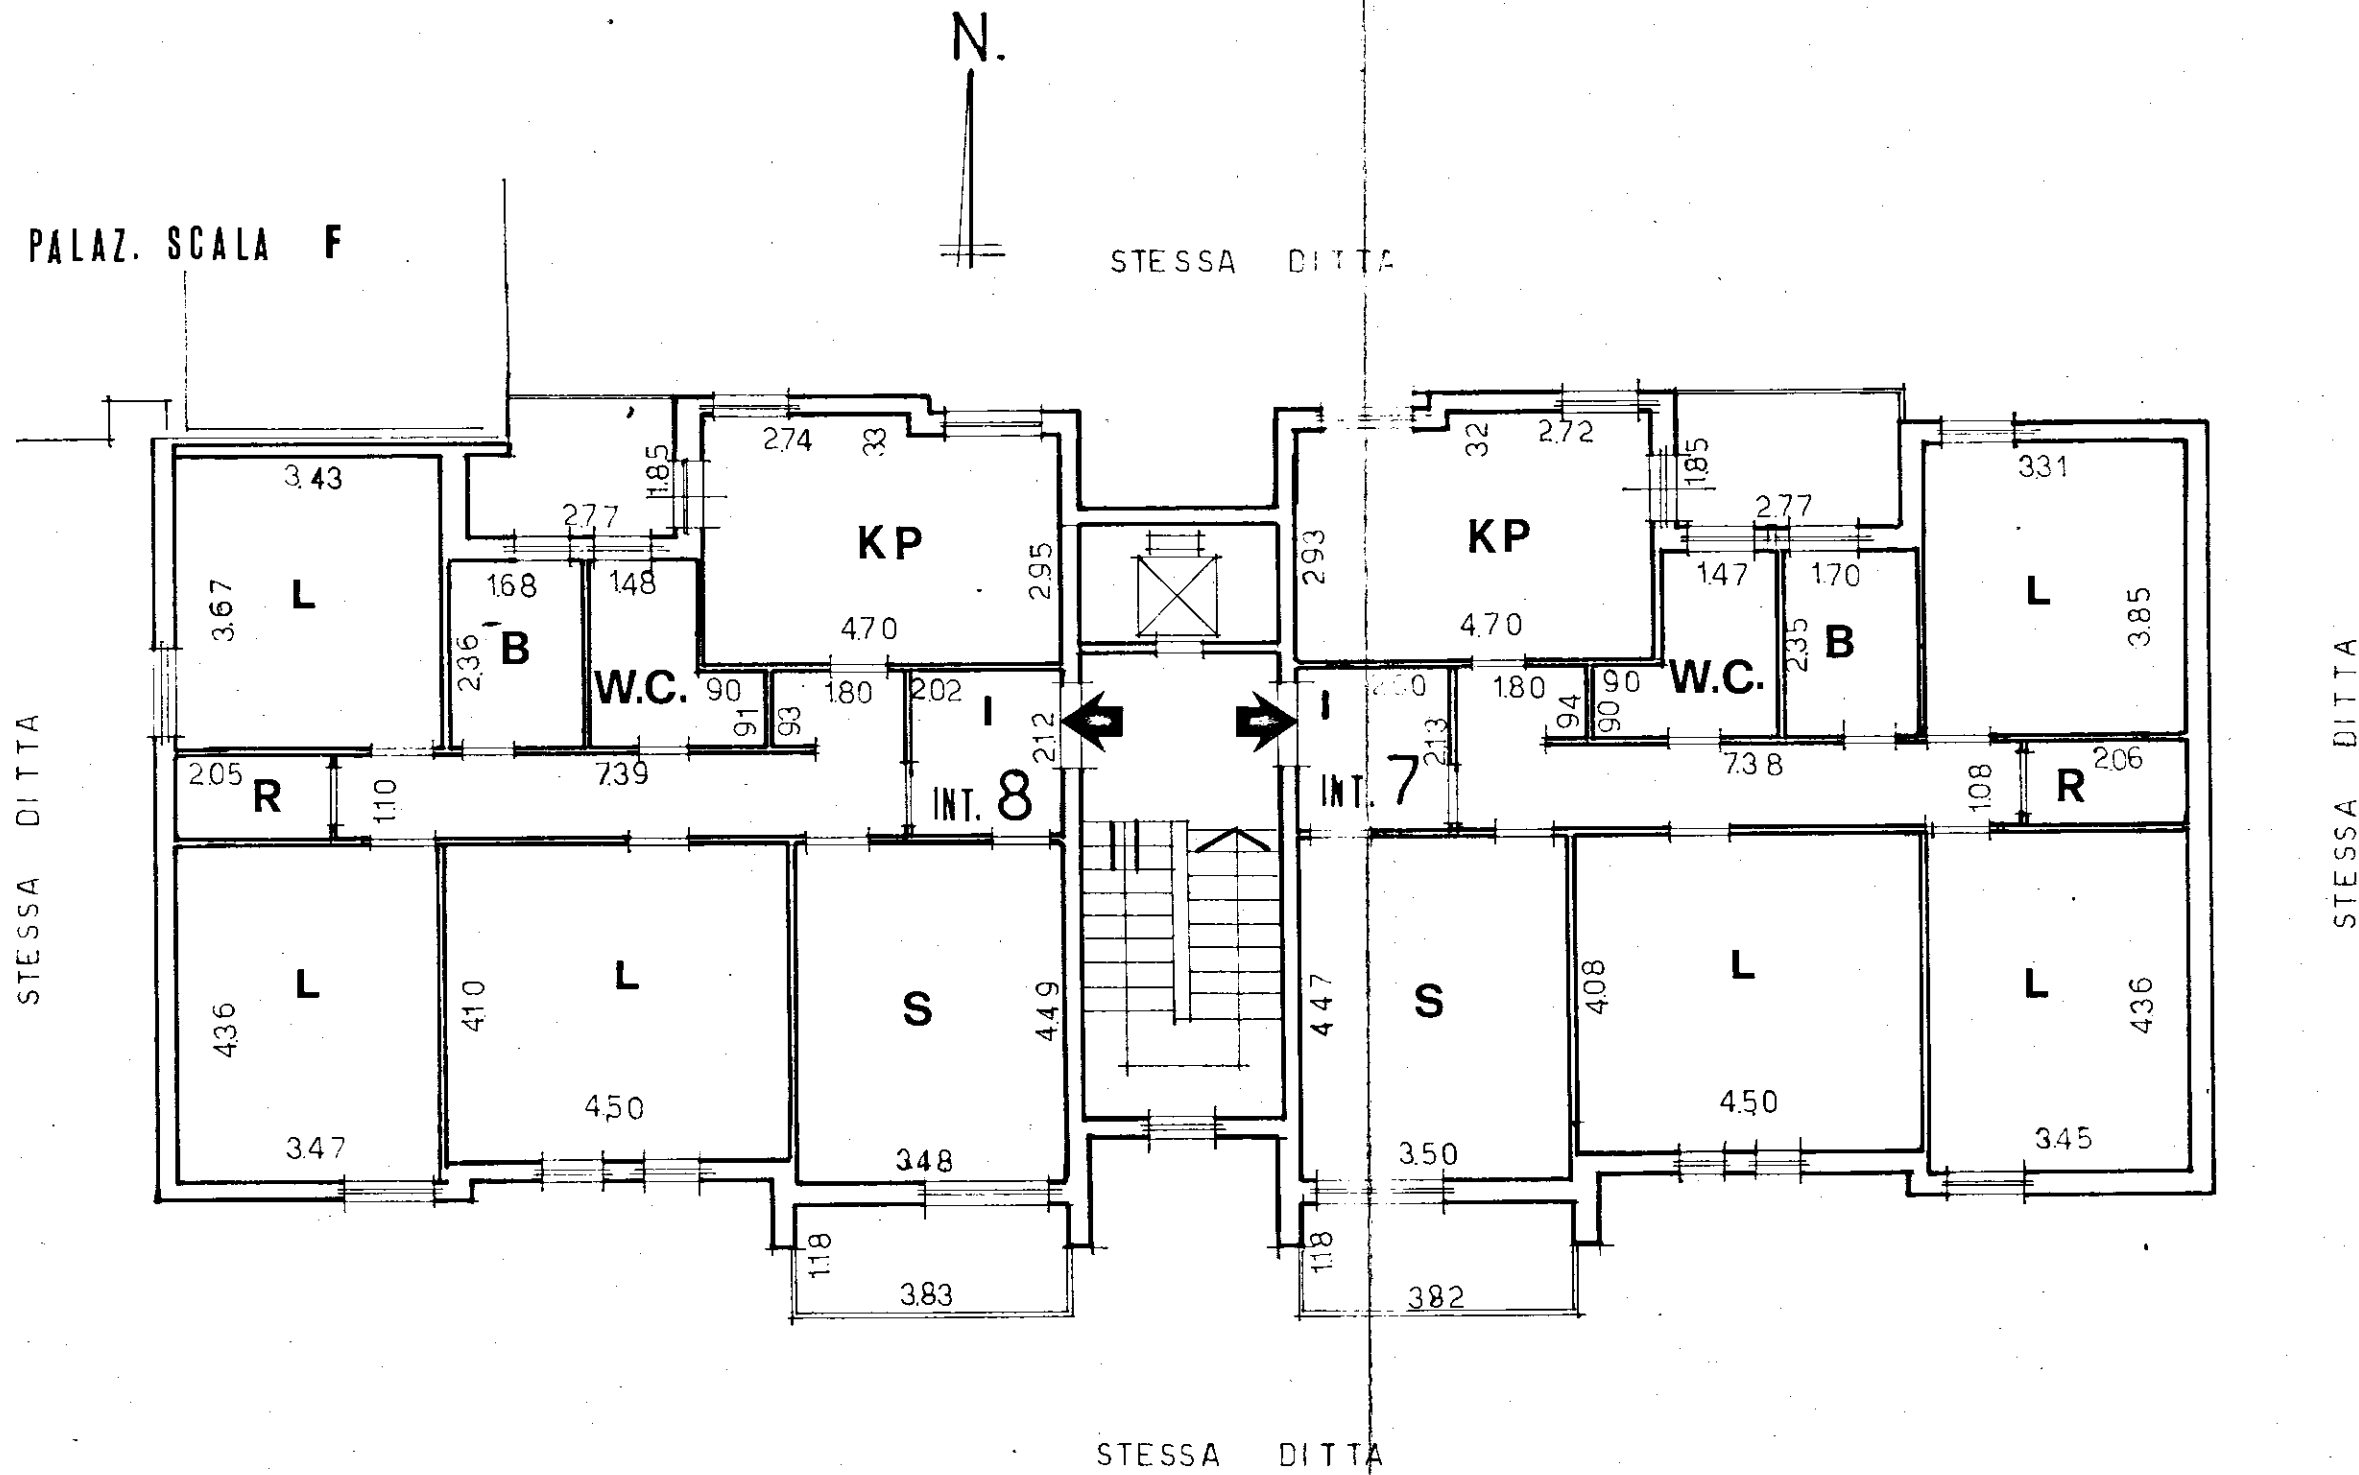

SCALA E		
INT. 7		
8		