


IL COORDINATORE
DEI SERVIZI DI PROGETTAZIONE E STRUTTURE
(Arch. Enzo ORSIA)

IL PRESIDENTE
(Mich. Arci)

Atto conclusivo
della commissione
- 5 NOV. 1983

ISTITUTO AUTONOMO CASE POPOLARI per la PROV. di BRINDISI

istituto autonomo case popolari — brindisi —	
legge 5-8-1978 n. 457 II° biennio 1980-81 programma intervento 007-90-1 codice 2167400701	tav. 6
progetto per la costruzione di alloggi popolari in -FASANO- lotto comparto piano di zona 167 <i>VARIANTE DI UBICAZIONE E MODIFICA SISTEMAZIONE PIANO TERRENO</i>	ufficio progettazione i. a. c. p. brindisi
alloggi n.9 da mq. 81	scala 1:100
prospetto a	

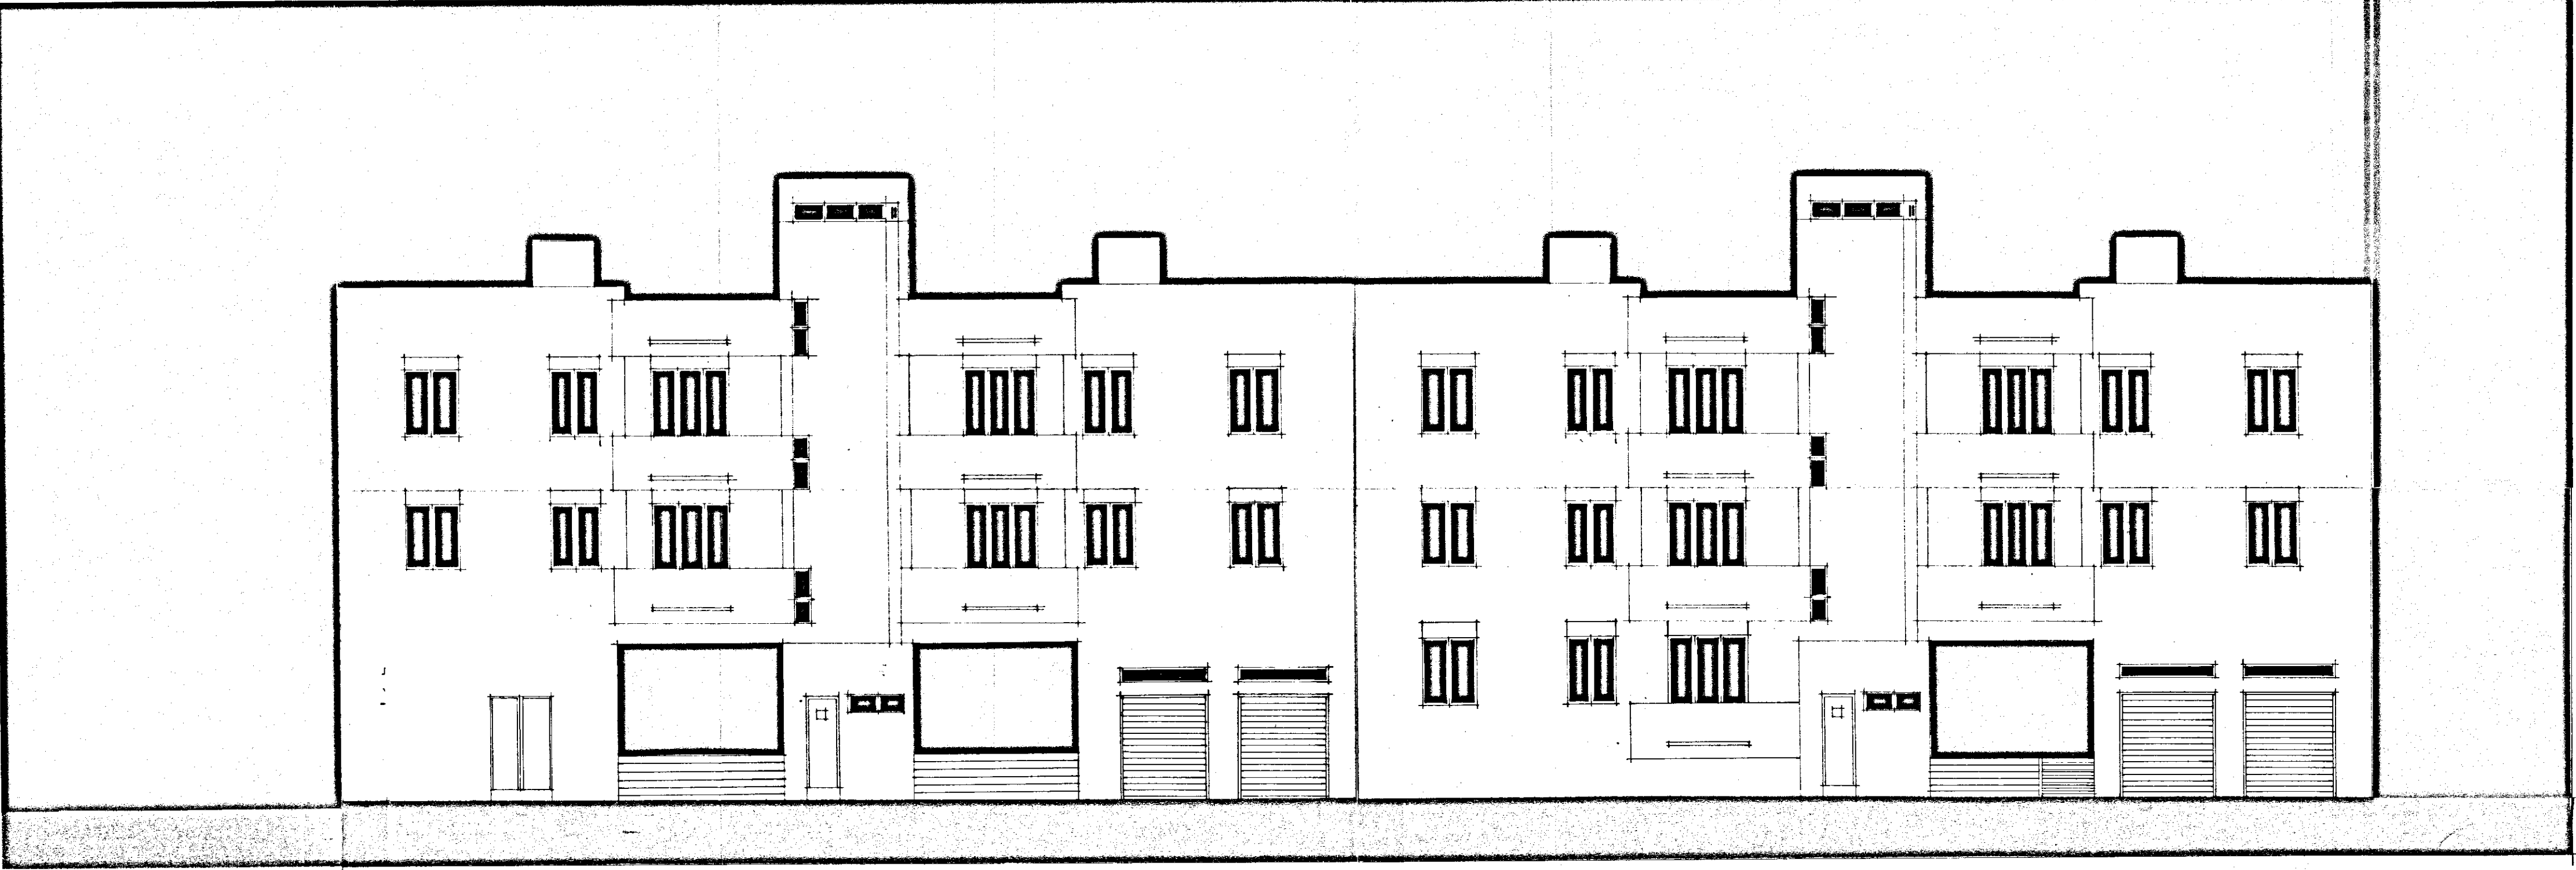

a