
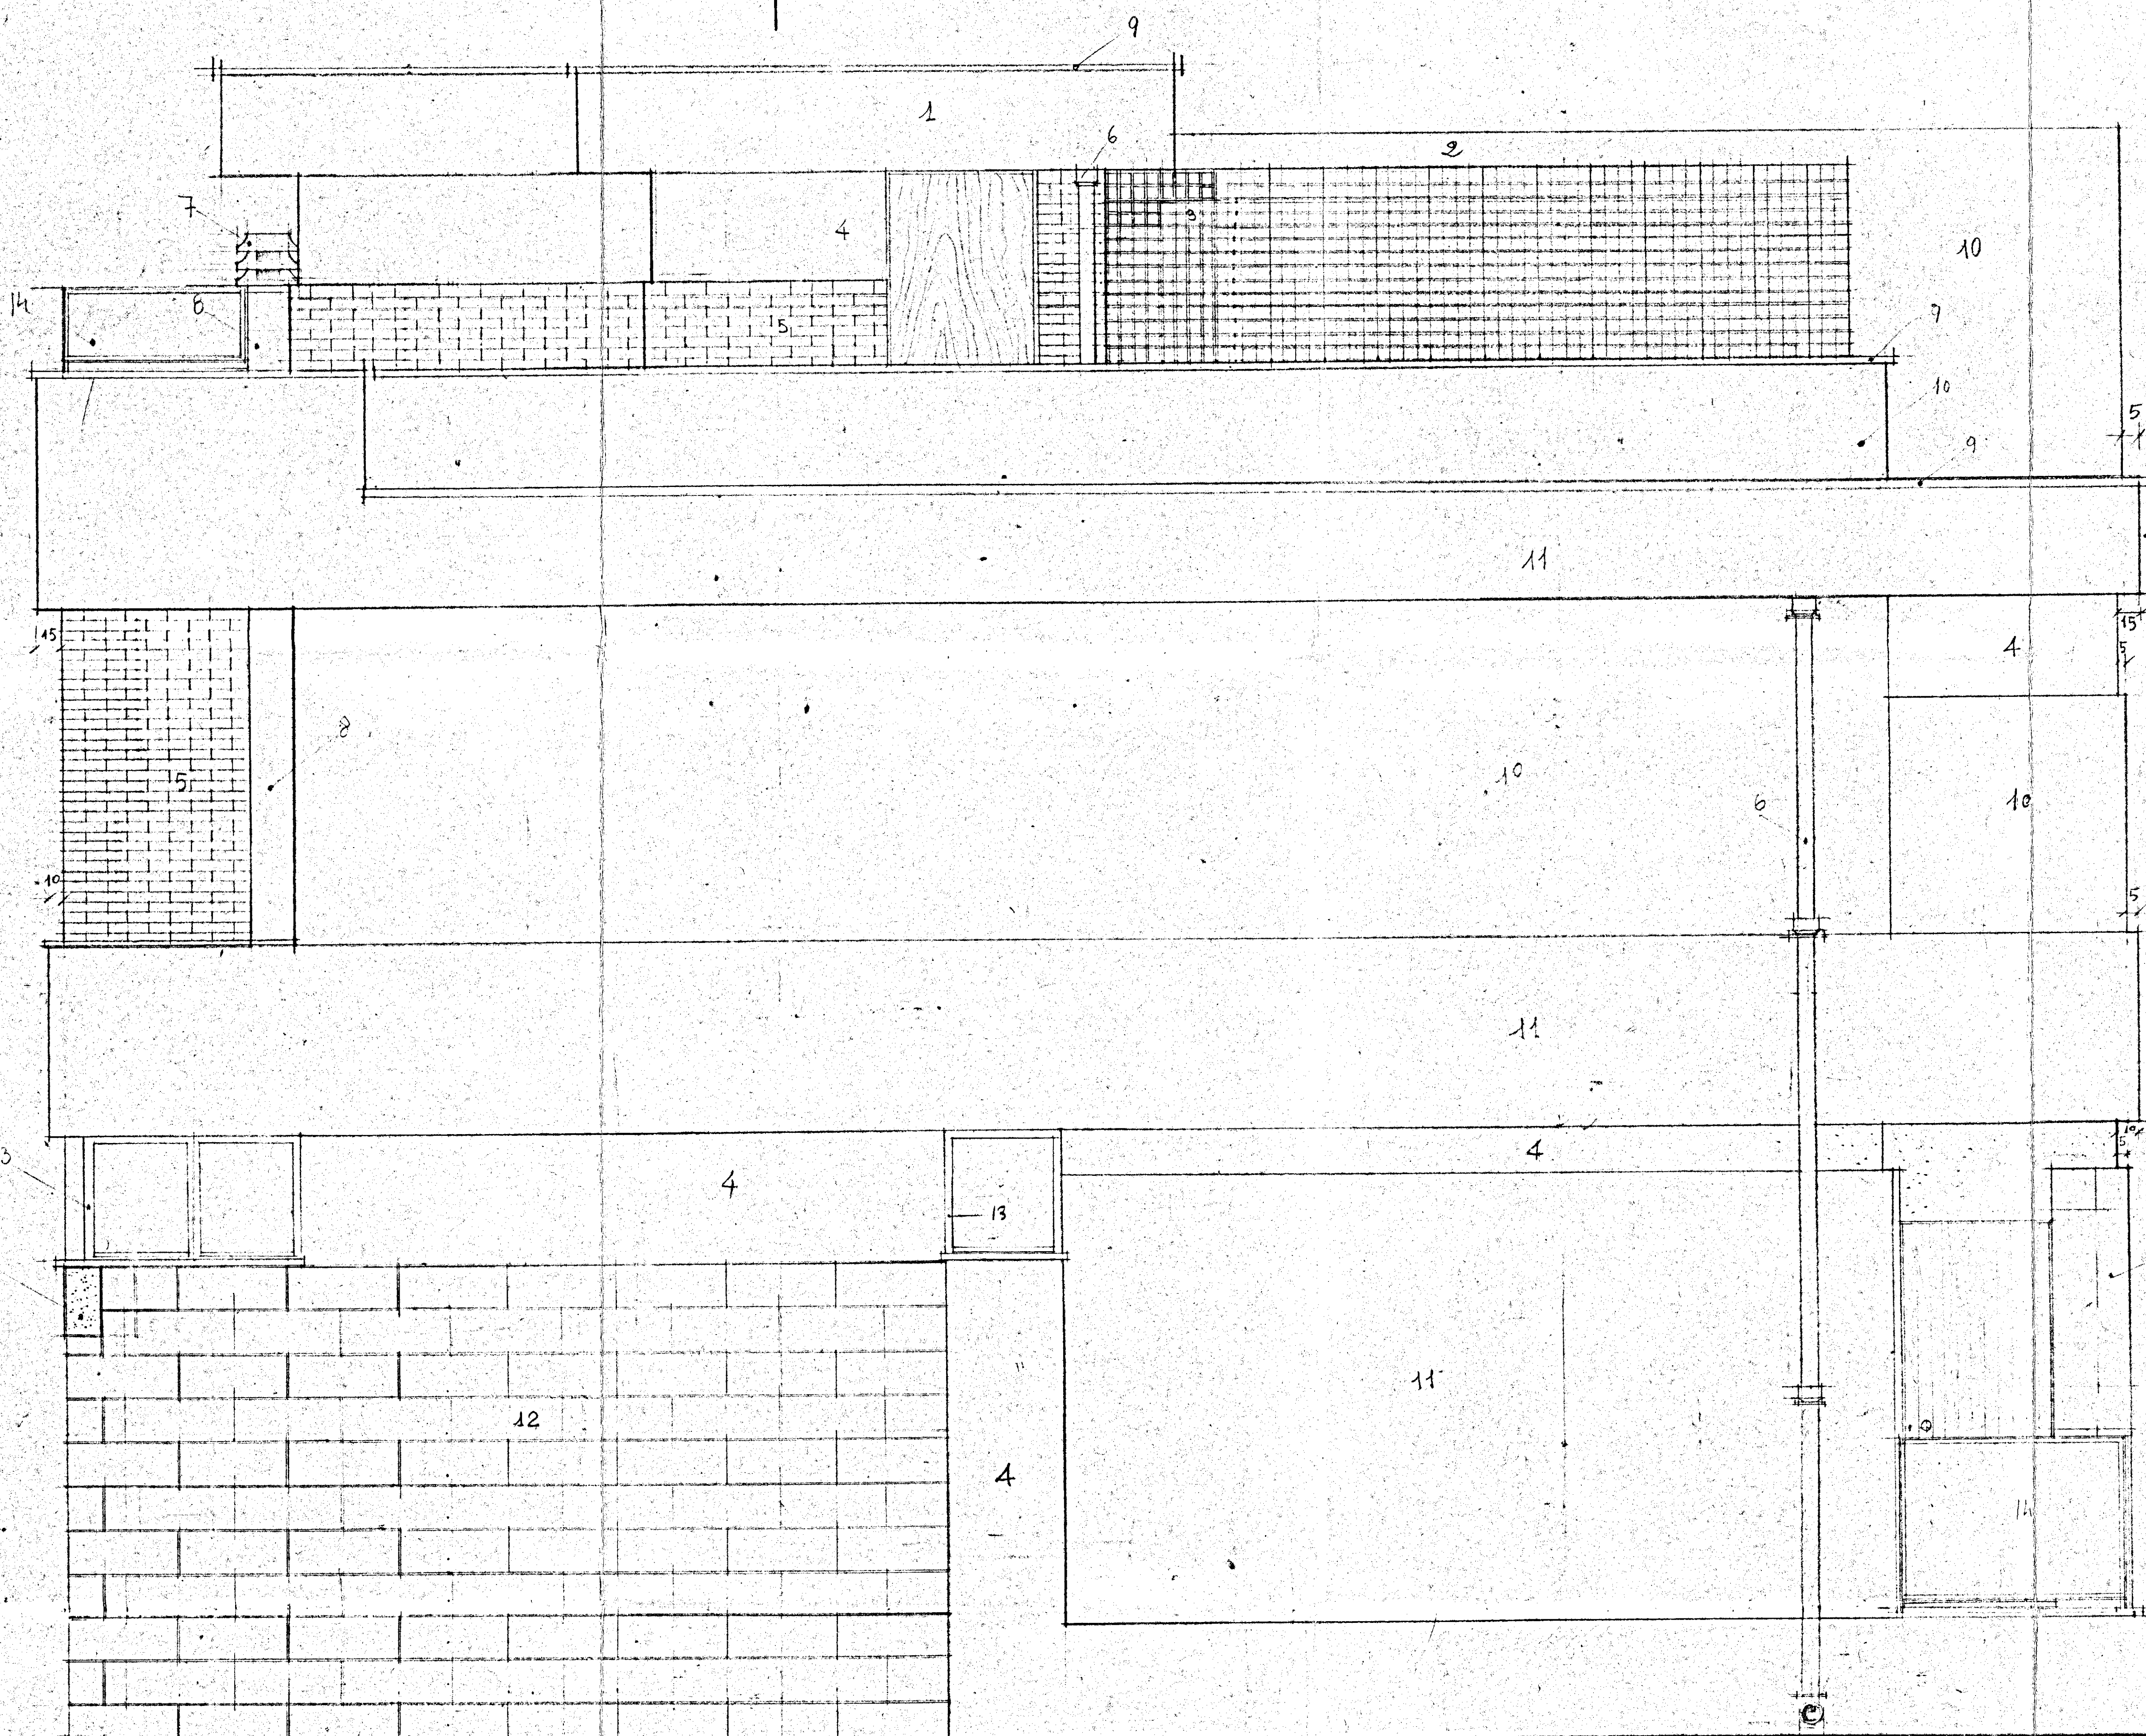


PROSPETTO LATERALE
SCALA 1:20

C

A

INGRESSO PRINCIPALE

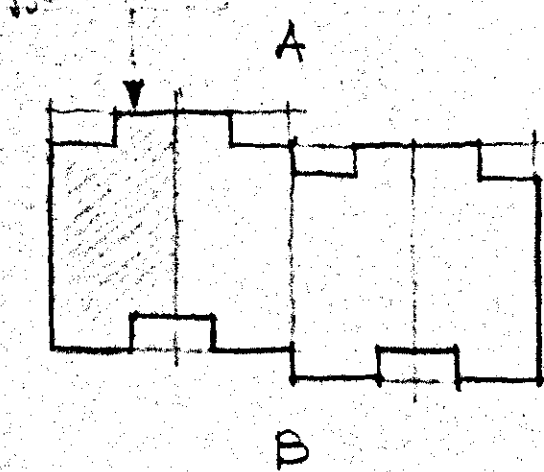

- 1) COPERTURA SCALA IN MATTONI COTI E INTONACO BIANCO
- 2) TRAVE PORTA TRAVETTI NON INTONACATI
- 3) MURO DIVISIONE IN LATERIZIO A HAGLIA QUADRA
- 4) PARTE PENNELATA IN CEMENTO NATURALE
- 5) MATTONI PIENI 20x10 A VISTA
- 6) PLUVIALE
- 7) DEFLETTORE IN COTTO E CEMENTO
- 8) CANNA FUMARIA VIBROCOMPRESSA A DOPPIA PARETE 50x50
- 9) HARPETA IN PIETRA DI "CURSI"
- 10) INTONACO SLISCIO (GRIGIO CHIARO)
- 11) INTONACO LISCIO (BIANCO)
- 12) FODERA IN CARPATO MODULARE 24 CM. 20
- 13) GULIHO A VASISTASS IN PROFILATO ANGOLARE
- 14) RINGHIERA (VEDI PARTICOLARI)

A'